

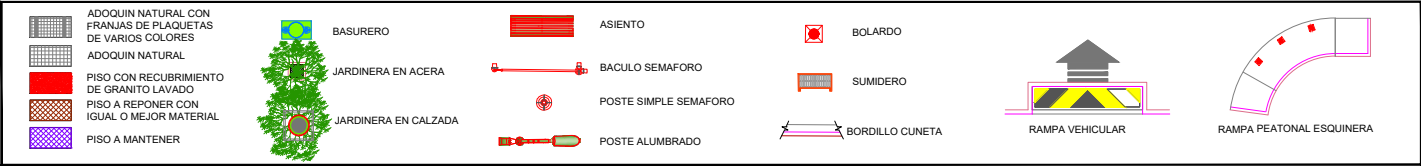
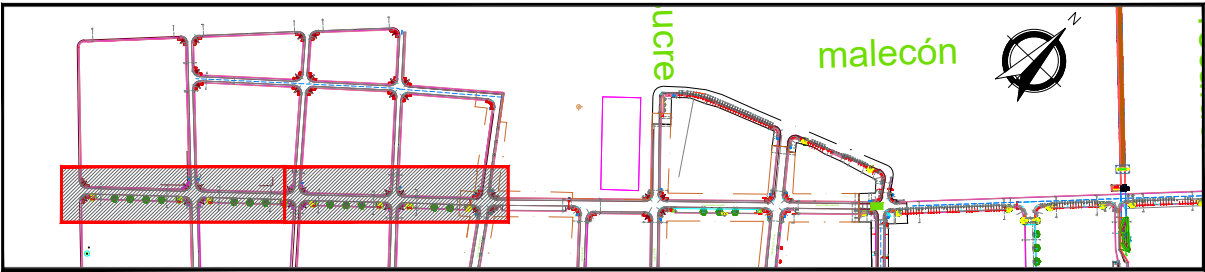


UBICACION

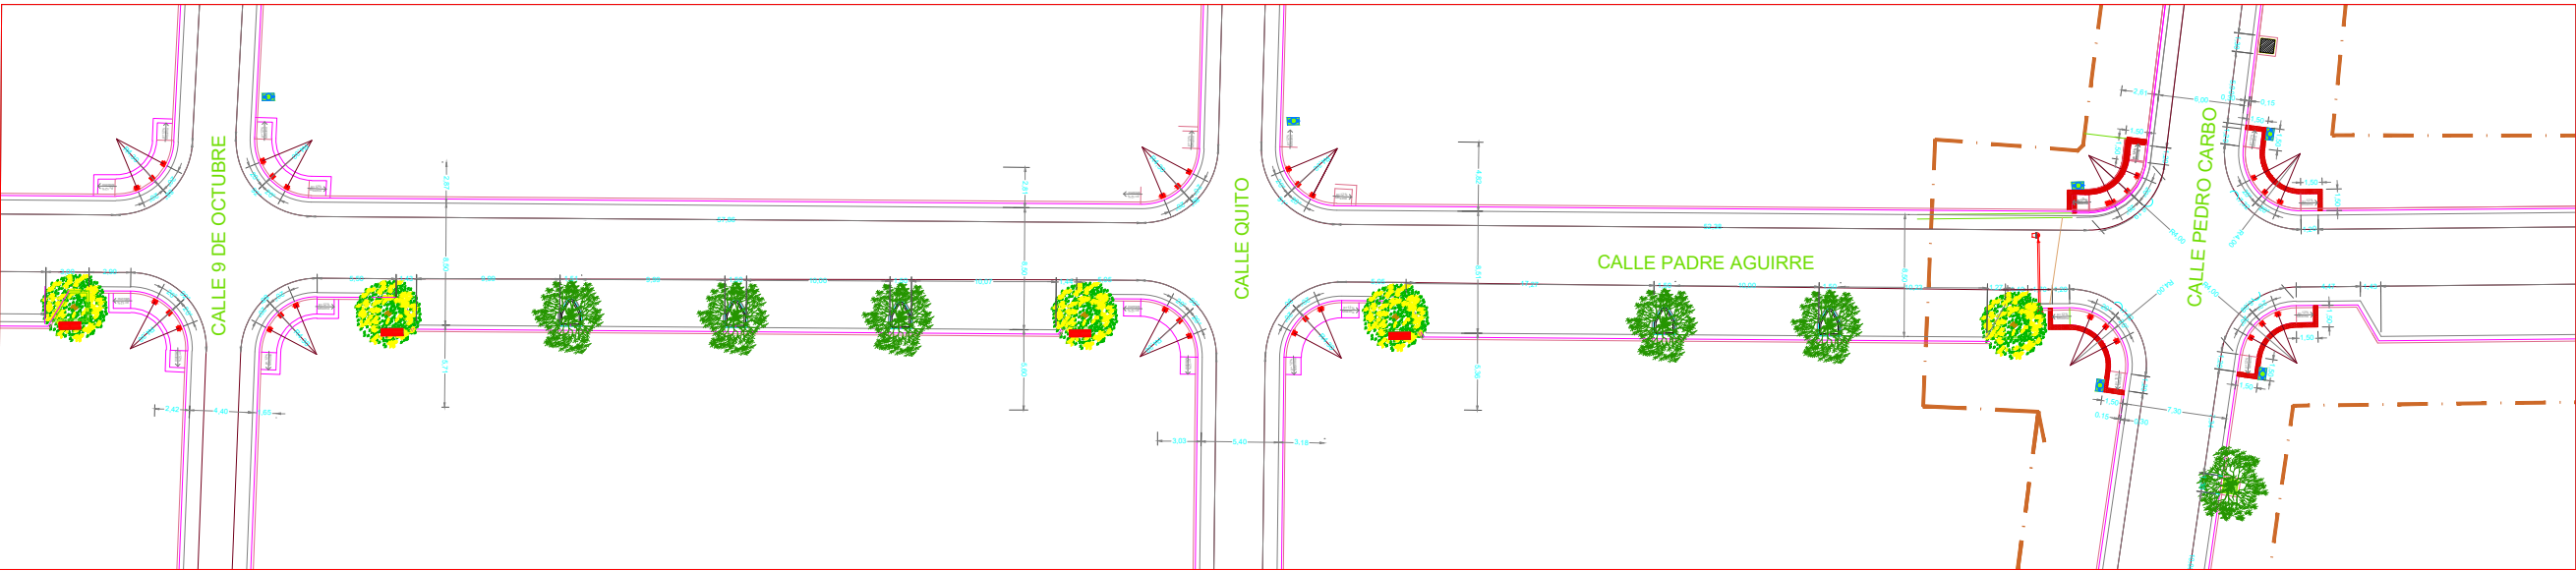

PLANO DE TRAZADO CALLE PADRE AGUIRRE

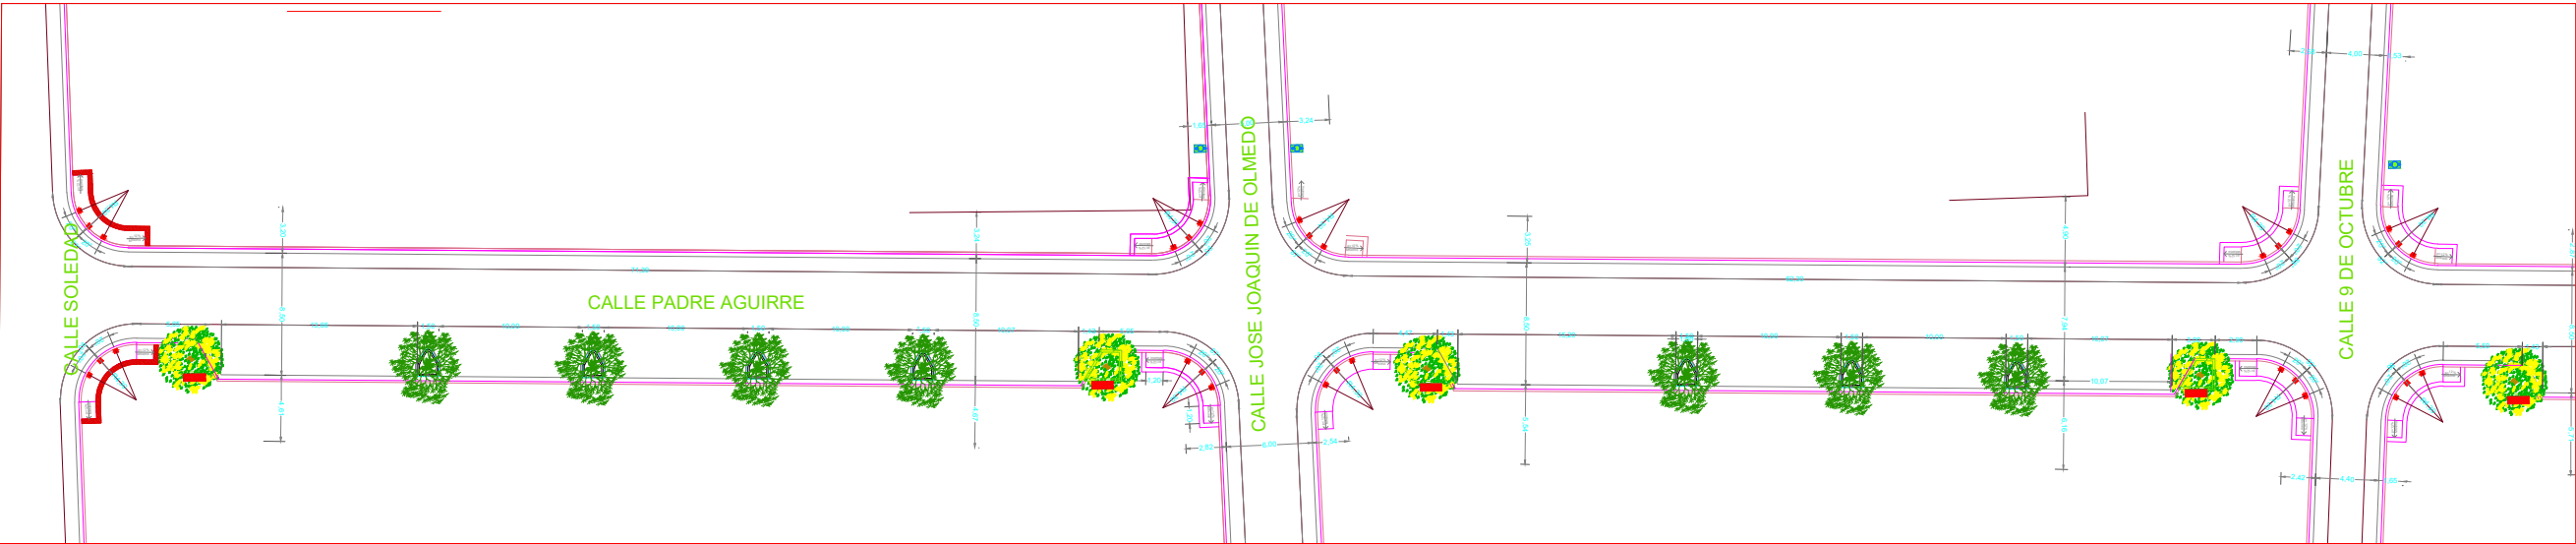

PROYECTO:
REGENERACIÓN URBANA DE LA AV. VICENTE PIEDRAHITA DESDE CALLE SOLEDAD HASTA EL PUENTE BANIFE Y CALLE GUAYAQUIL DESDE JOSÉ VÉLEZ HASTA EL MALECÓN 26 DE NOVIEMBRE Y EL CINTURÓN PERIMETRAL DEL CASCO COMERCIAL DESDE LA CALLE SOLEDAD HASTA LA CALLE VICENTE ROCAFUERTE Y DESDE LA CALLE JOSÉ VÉLEZ HASTA LA ACERA SUR DE LA CALLE MALECÓN 26 DE NOVIEMBRE. TRAMO 2 - ETAPA III - ETAPA IV

ELABORADO POR:

ARQ. FERNANDO SAN LUCAS
DIRECTOR GENERAL DESAROLLO Y ORDENAMIENTO TERRITORIAL

REVISADO POR:

ING. JAVIER PRIETO LAINA
SUBDIRECTOR CONSTRUCCIÓN Y MANTENIMIENTO

APROBADO POR:

ING. ANGEL TAPE VELIZ
DIRECTOR GENERAL DE OBRAS PÚBLICAS

CONTIENE:

ETAPA 4
CALLE PADRE AGUIRRE
DESDE LA CALLE SOLEDAD
HASTA LA CALLE PEDRO CARBO

ESCALA:	INDICADAS
FECHA:	ABRIL 2025
DISEÑOS	LÁMINA:
	L-TR-E4-3