


UBICACION

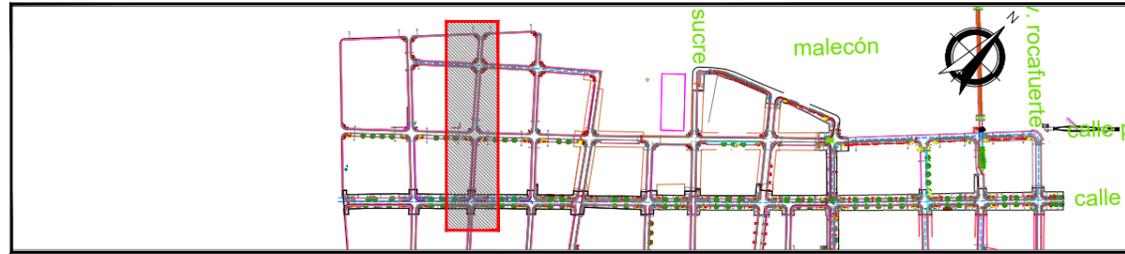



	ADOQUIN NATURAL CON FRANJAS DE PLAQUETAS DE VARIOS COLORES		BASURERO		ASIENTO		BOLARDO		SUMIDERO		RAMPA VEHICULAR		RAMPA PEATONAL ESQUINERA
	ADOQUIN NATURAL		JARDINERA EN ACERA		BACULO SEMAFORO		POSTE SIMPLE SEMAFORO		BORDILLO CUNETA				
	PISO CON RECUBRIMIENTO DE GRANITO LAVADO		JARDINERA EN CALZADA		POSTE ALUMBRADO								
	PISO A REPONER CON IGUAL O MEJOR MATERIAL												
	PISO A MANTENER												

Gobierno Autónomo Descentralizado Ilustre Municipalidad del Cantón Daule

DR. WILSON CAÑIZARES VILLAMAR
ALCALDE
ADMINISTRACIÓN 2023 - 2027



PLANO DE TRAZADO CALLE 9 DE OCTUBRE

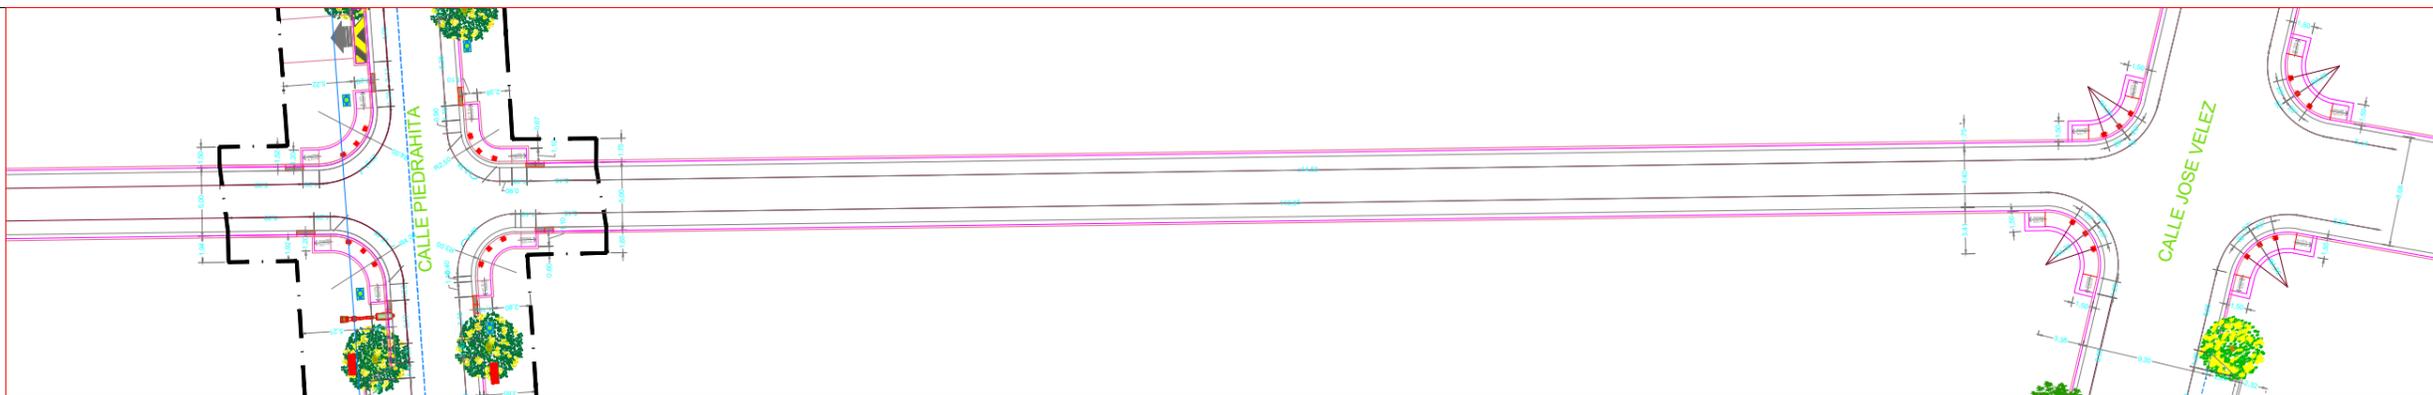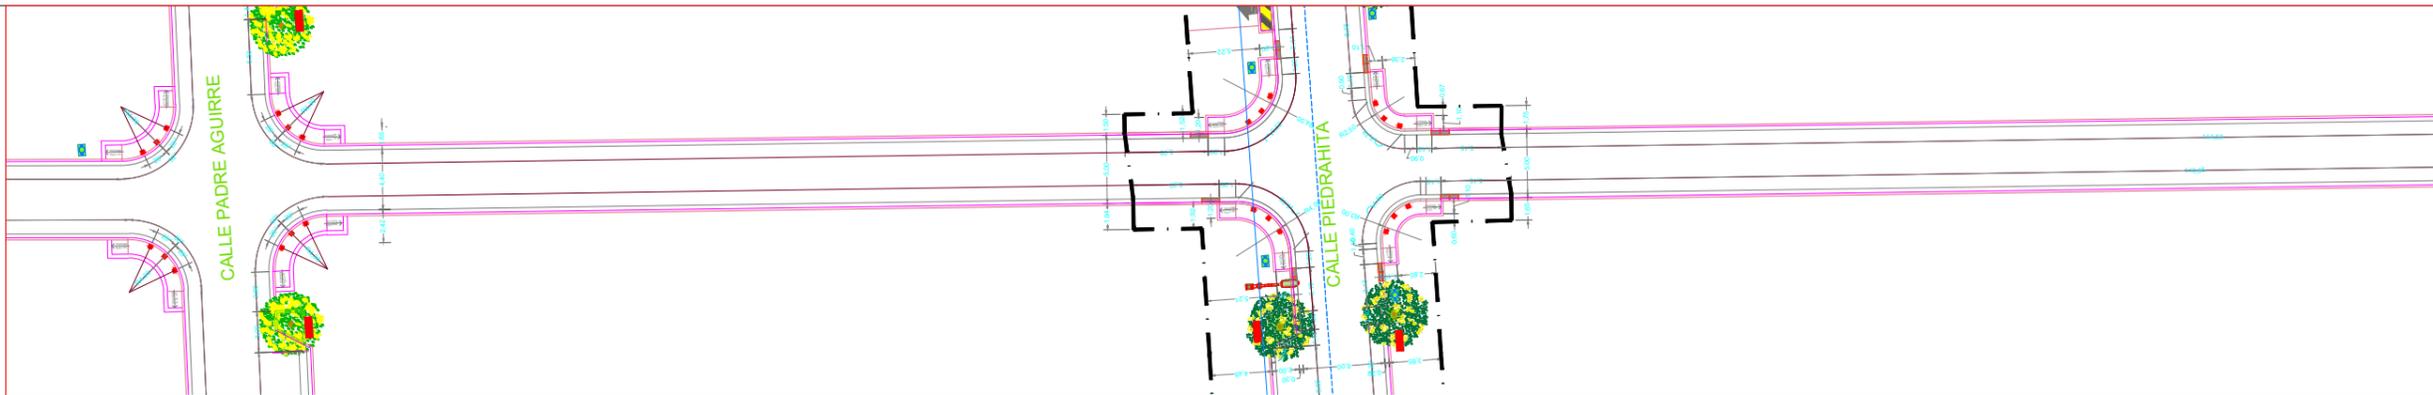

PROYECTO:
REGENERACIÓN URBANA DE LA AV. VICENTE PIEDRAHITA DESDE CALLE SOLEDAD HASTA EL PUENTE BANIFE Y CALLE GUAYAQUIL DESDE JOSÉ VÉLEZ HASTA EL MALECÓN 26 DE NOVIEMBRE Y EL CINTURÓN PERIMETRAL DEL CASCO COMERCIAL DESDE LA CALLE SOLEDAD HASTA LA CALLE VICENTE ROCAFUERTE Y DESDE LA CALLE JOSÉ VÉLEZ HASTA LA ACERA SUR DE LA CALLE MALECÓN 26 DE NOVIEMBRE. TRAMO 2 - ETAPA III - ETAPA IV

ELABORADO POR:

ARQ. FERNANDO SAN LUCAS
DIRECTOR GENERAL DESARROLLO Y ORDENAMIENTO TERRITORIAL
REVISADO POR:

ING. JAVIER PRIETO LAINA
SUBDIRECTOR CONSTRUCCIÓN Y MANTENIMIENTO
APROBADO POR:

ING. ANGEL TAPE VELIZ
DIRECTOR GENERAL DE OBRAS PÚBLICAS

CONTIENE:

TRAMO 4
CALLE 9 DE OCTUBRE
DESDE LA CALLE 26 DE NOVIEMBRE HASTA LA CALLE VELEZ

ESCALA: INDICADAS

DISEÑOS

FECHA: ABRIL 2025
LÁMINA: L-TR-E4-6