




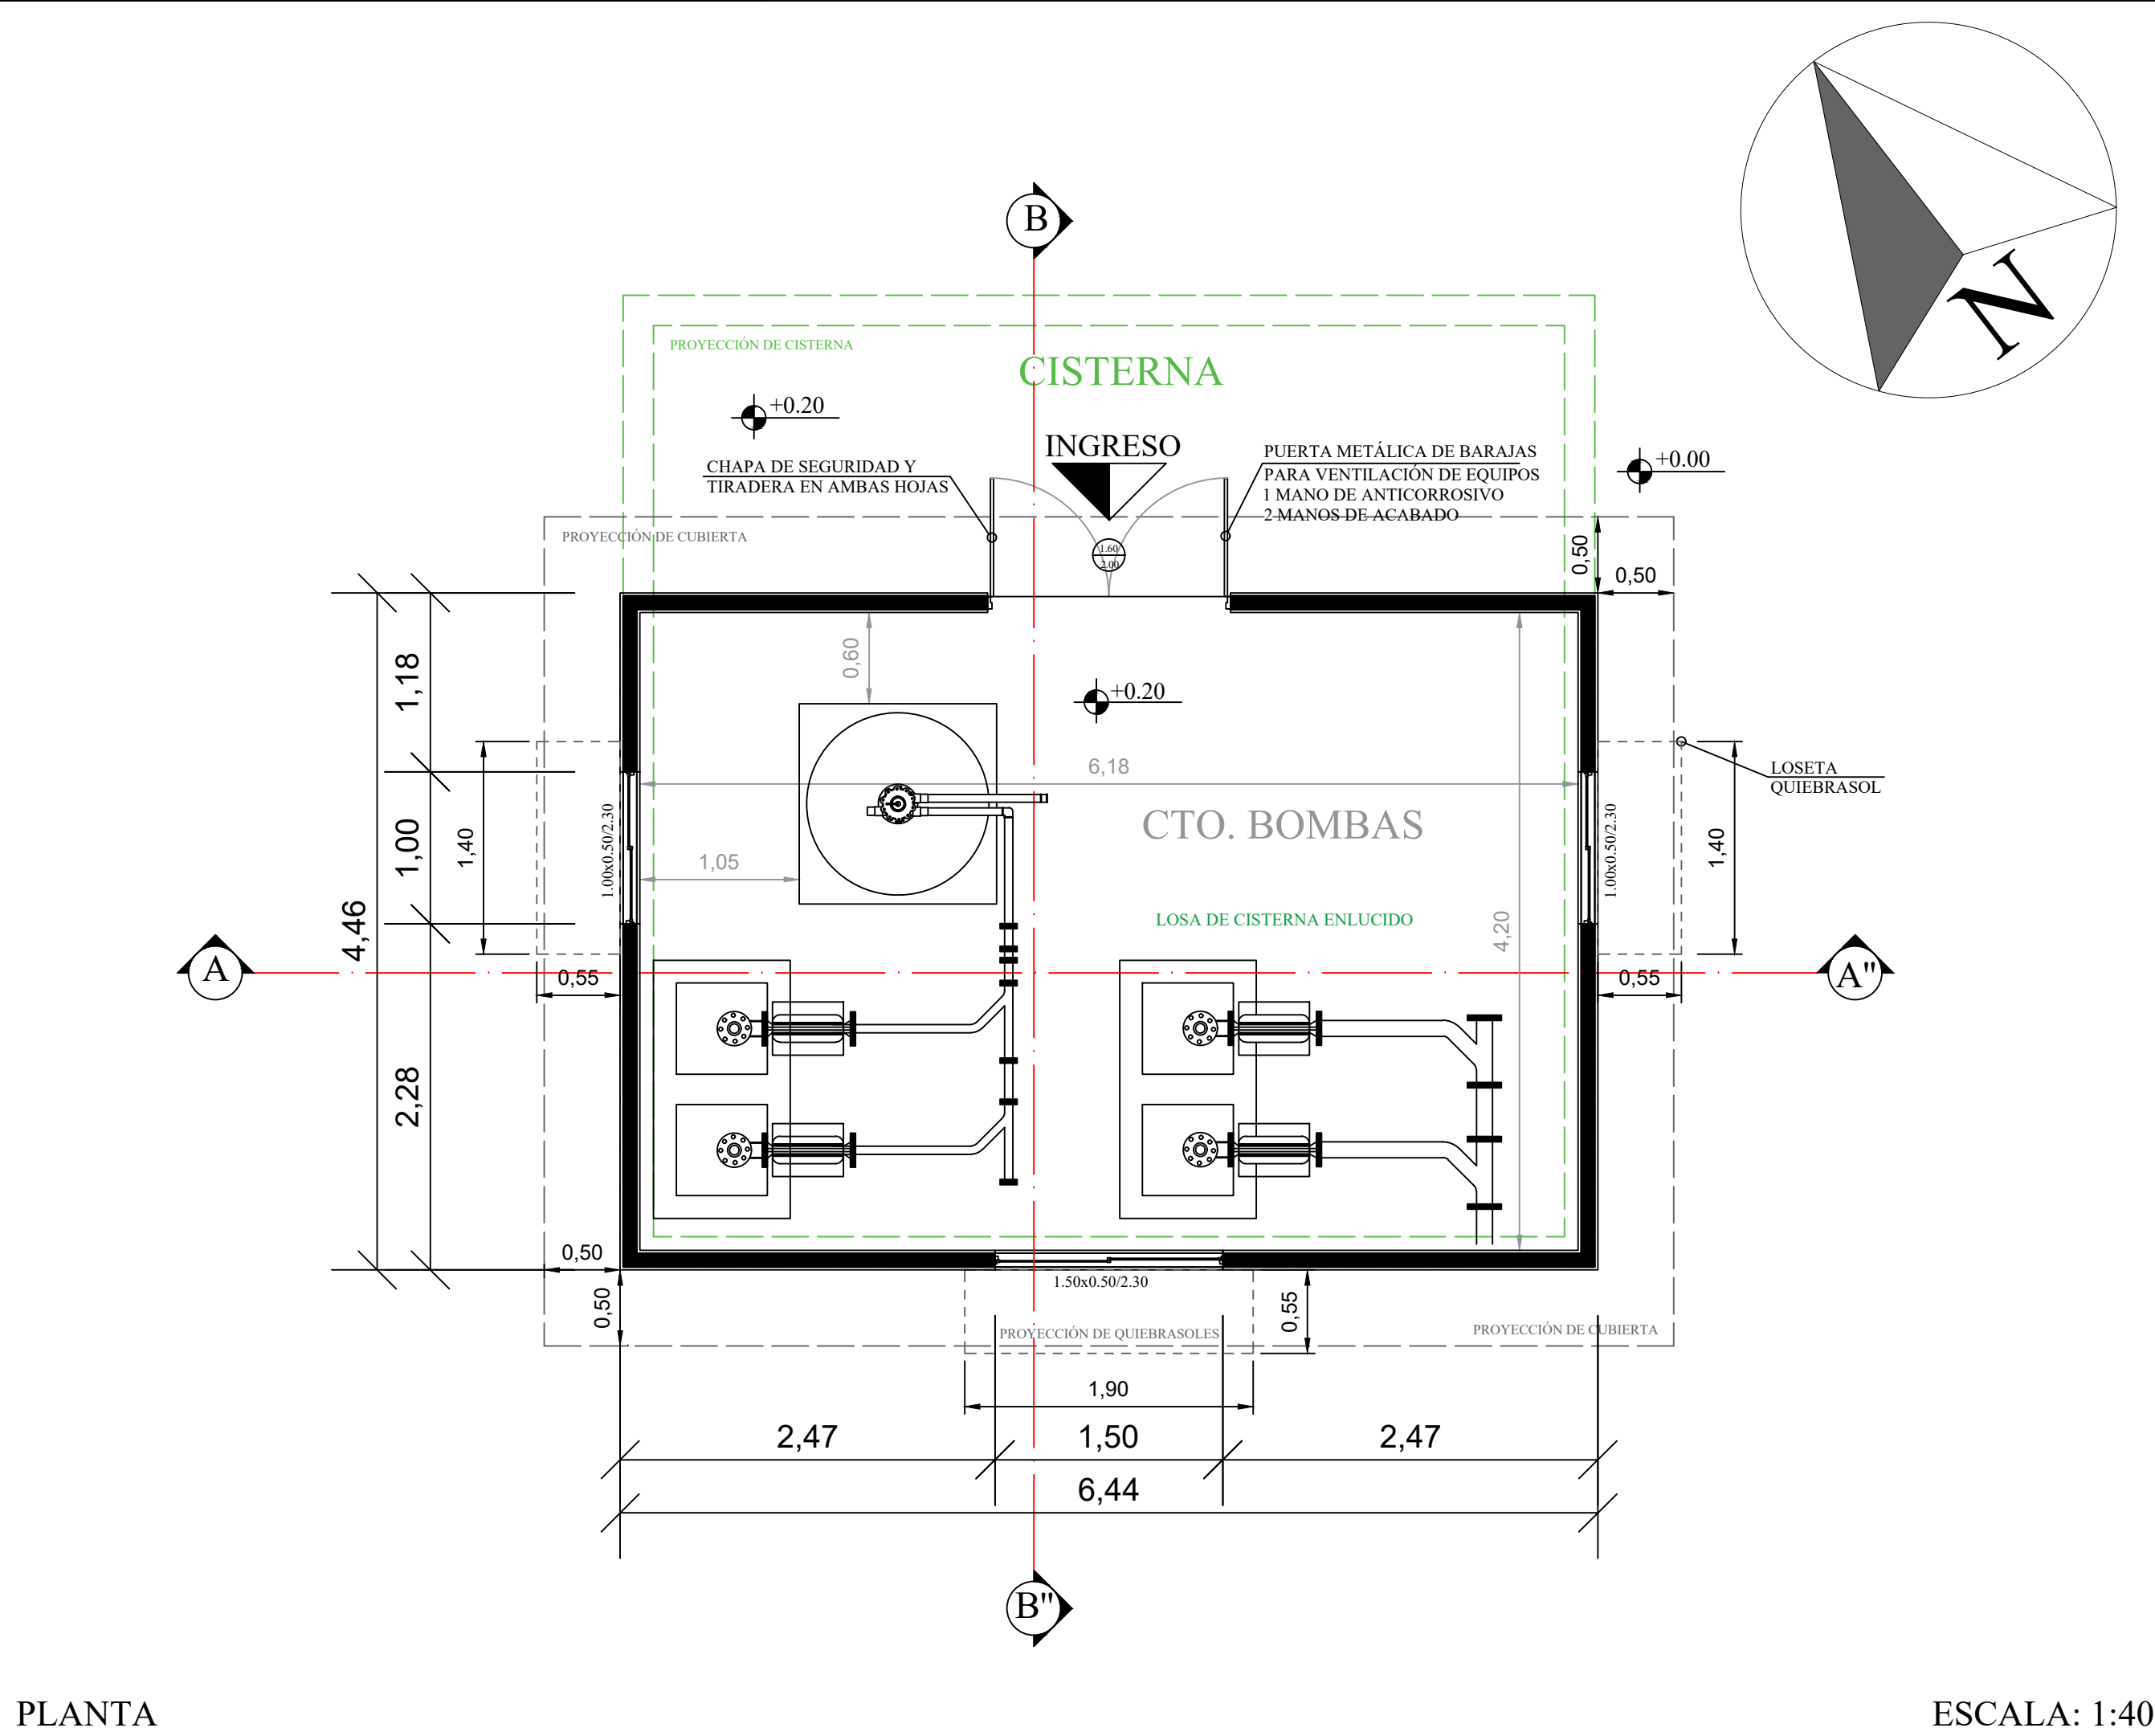


PLANTA

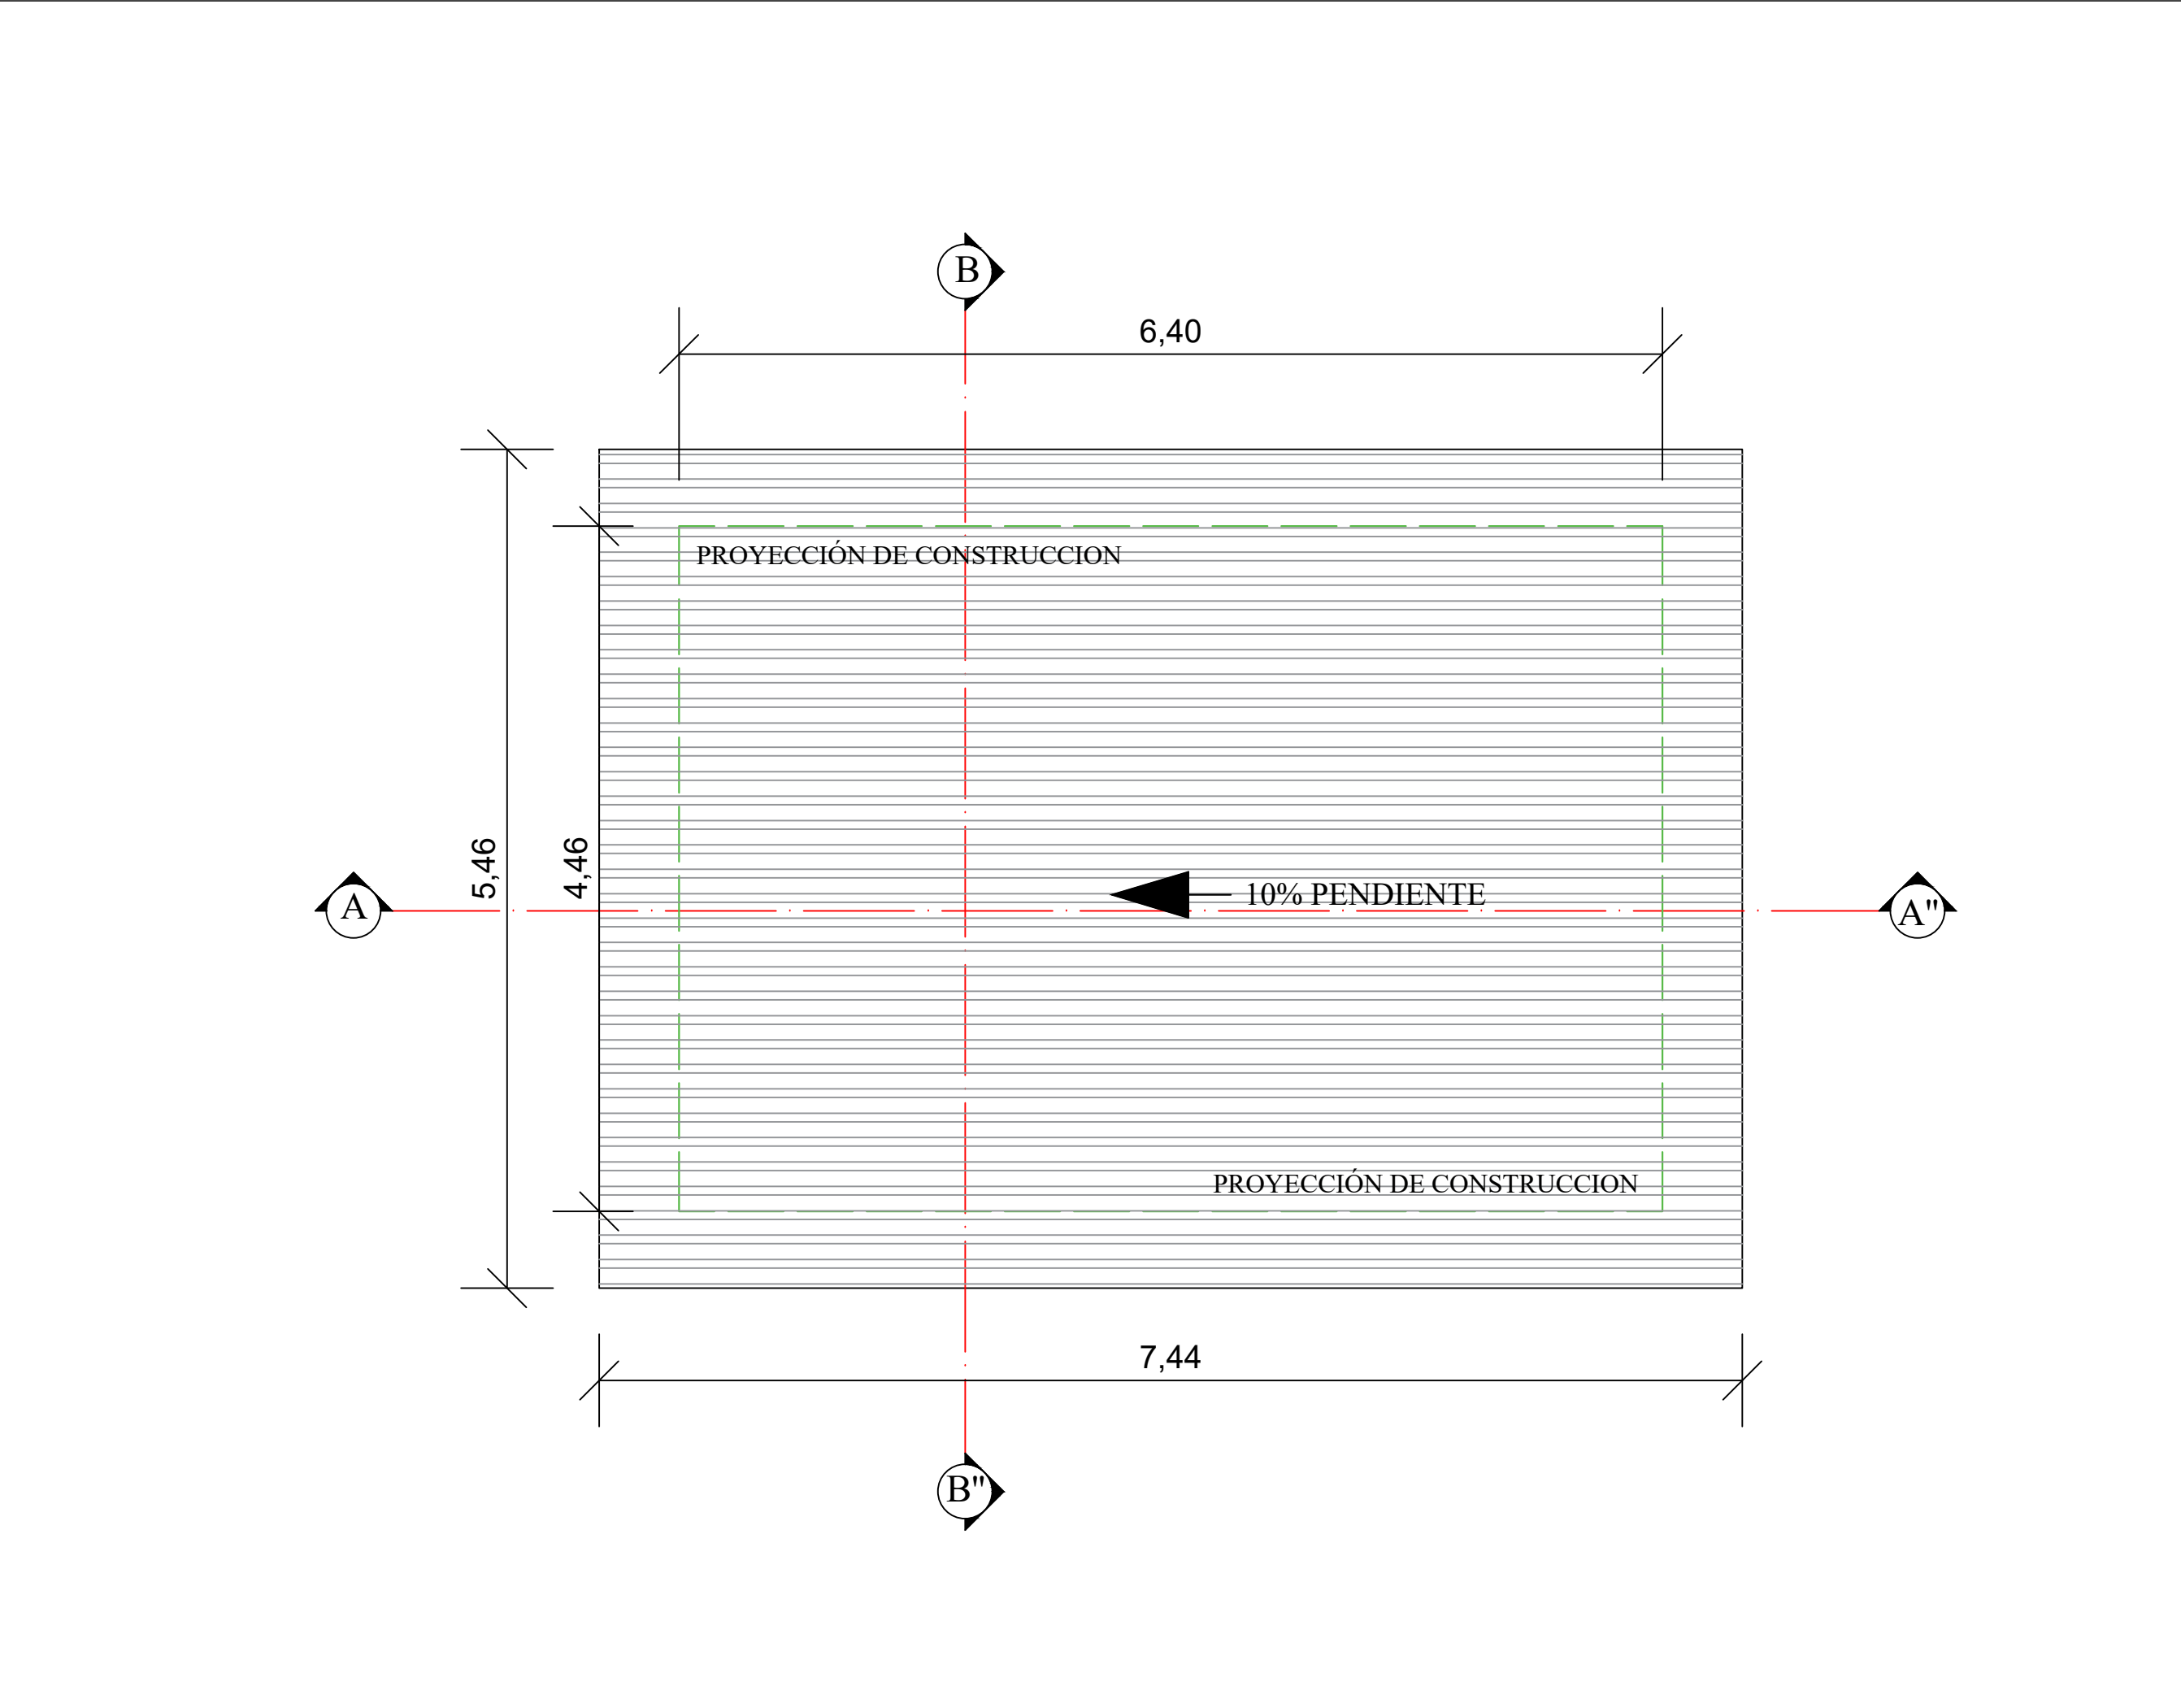


IMPLANTACION

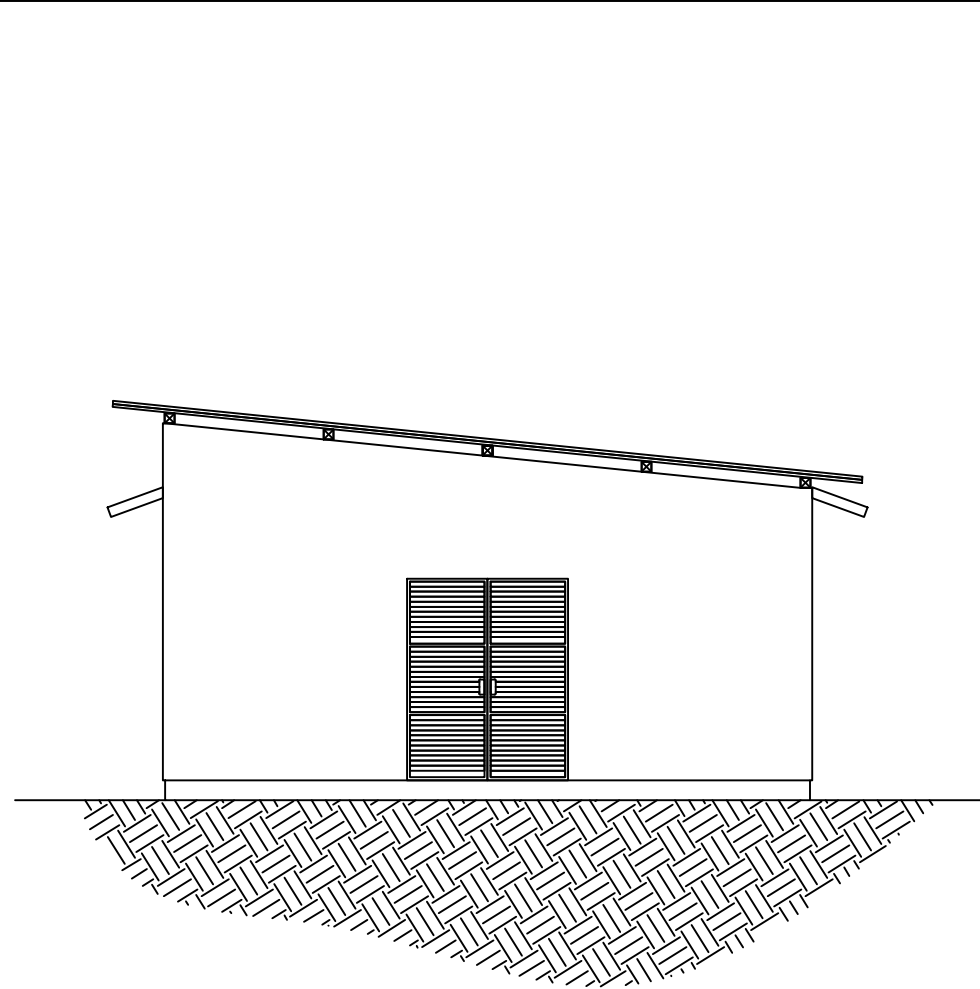


FACHADA FRONTAL

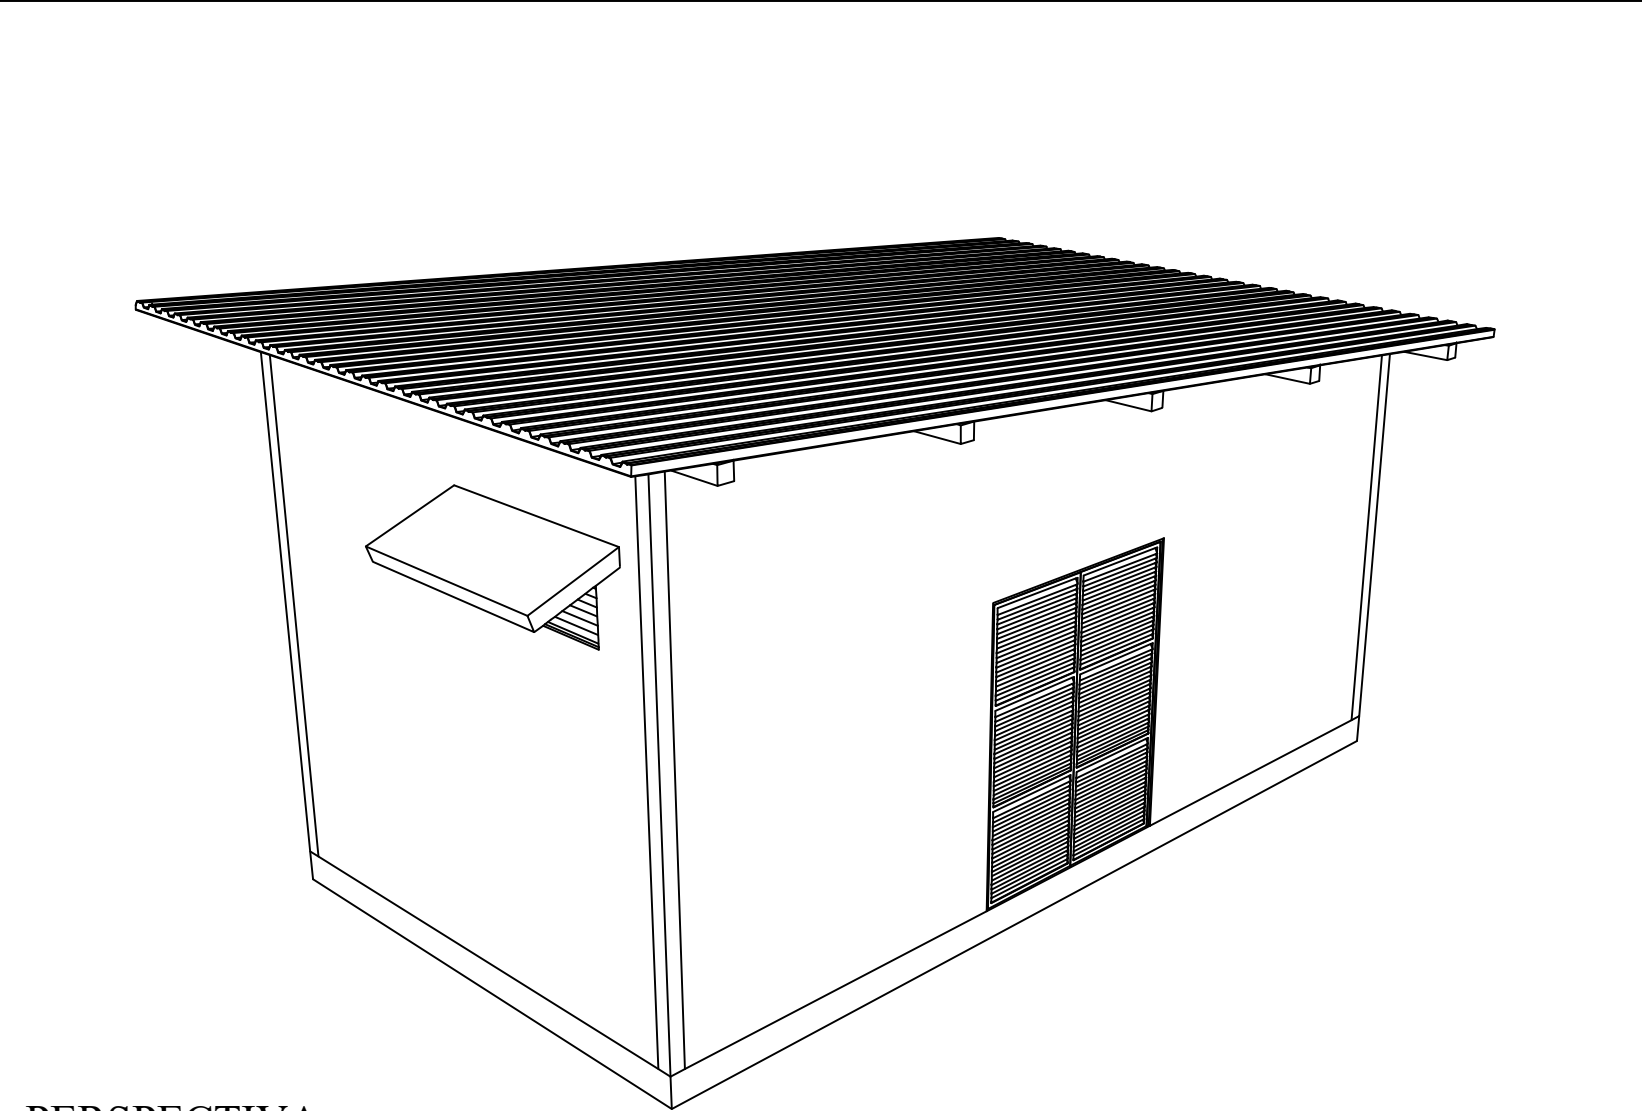


PERSPECTIVA

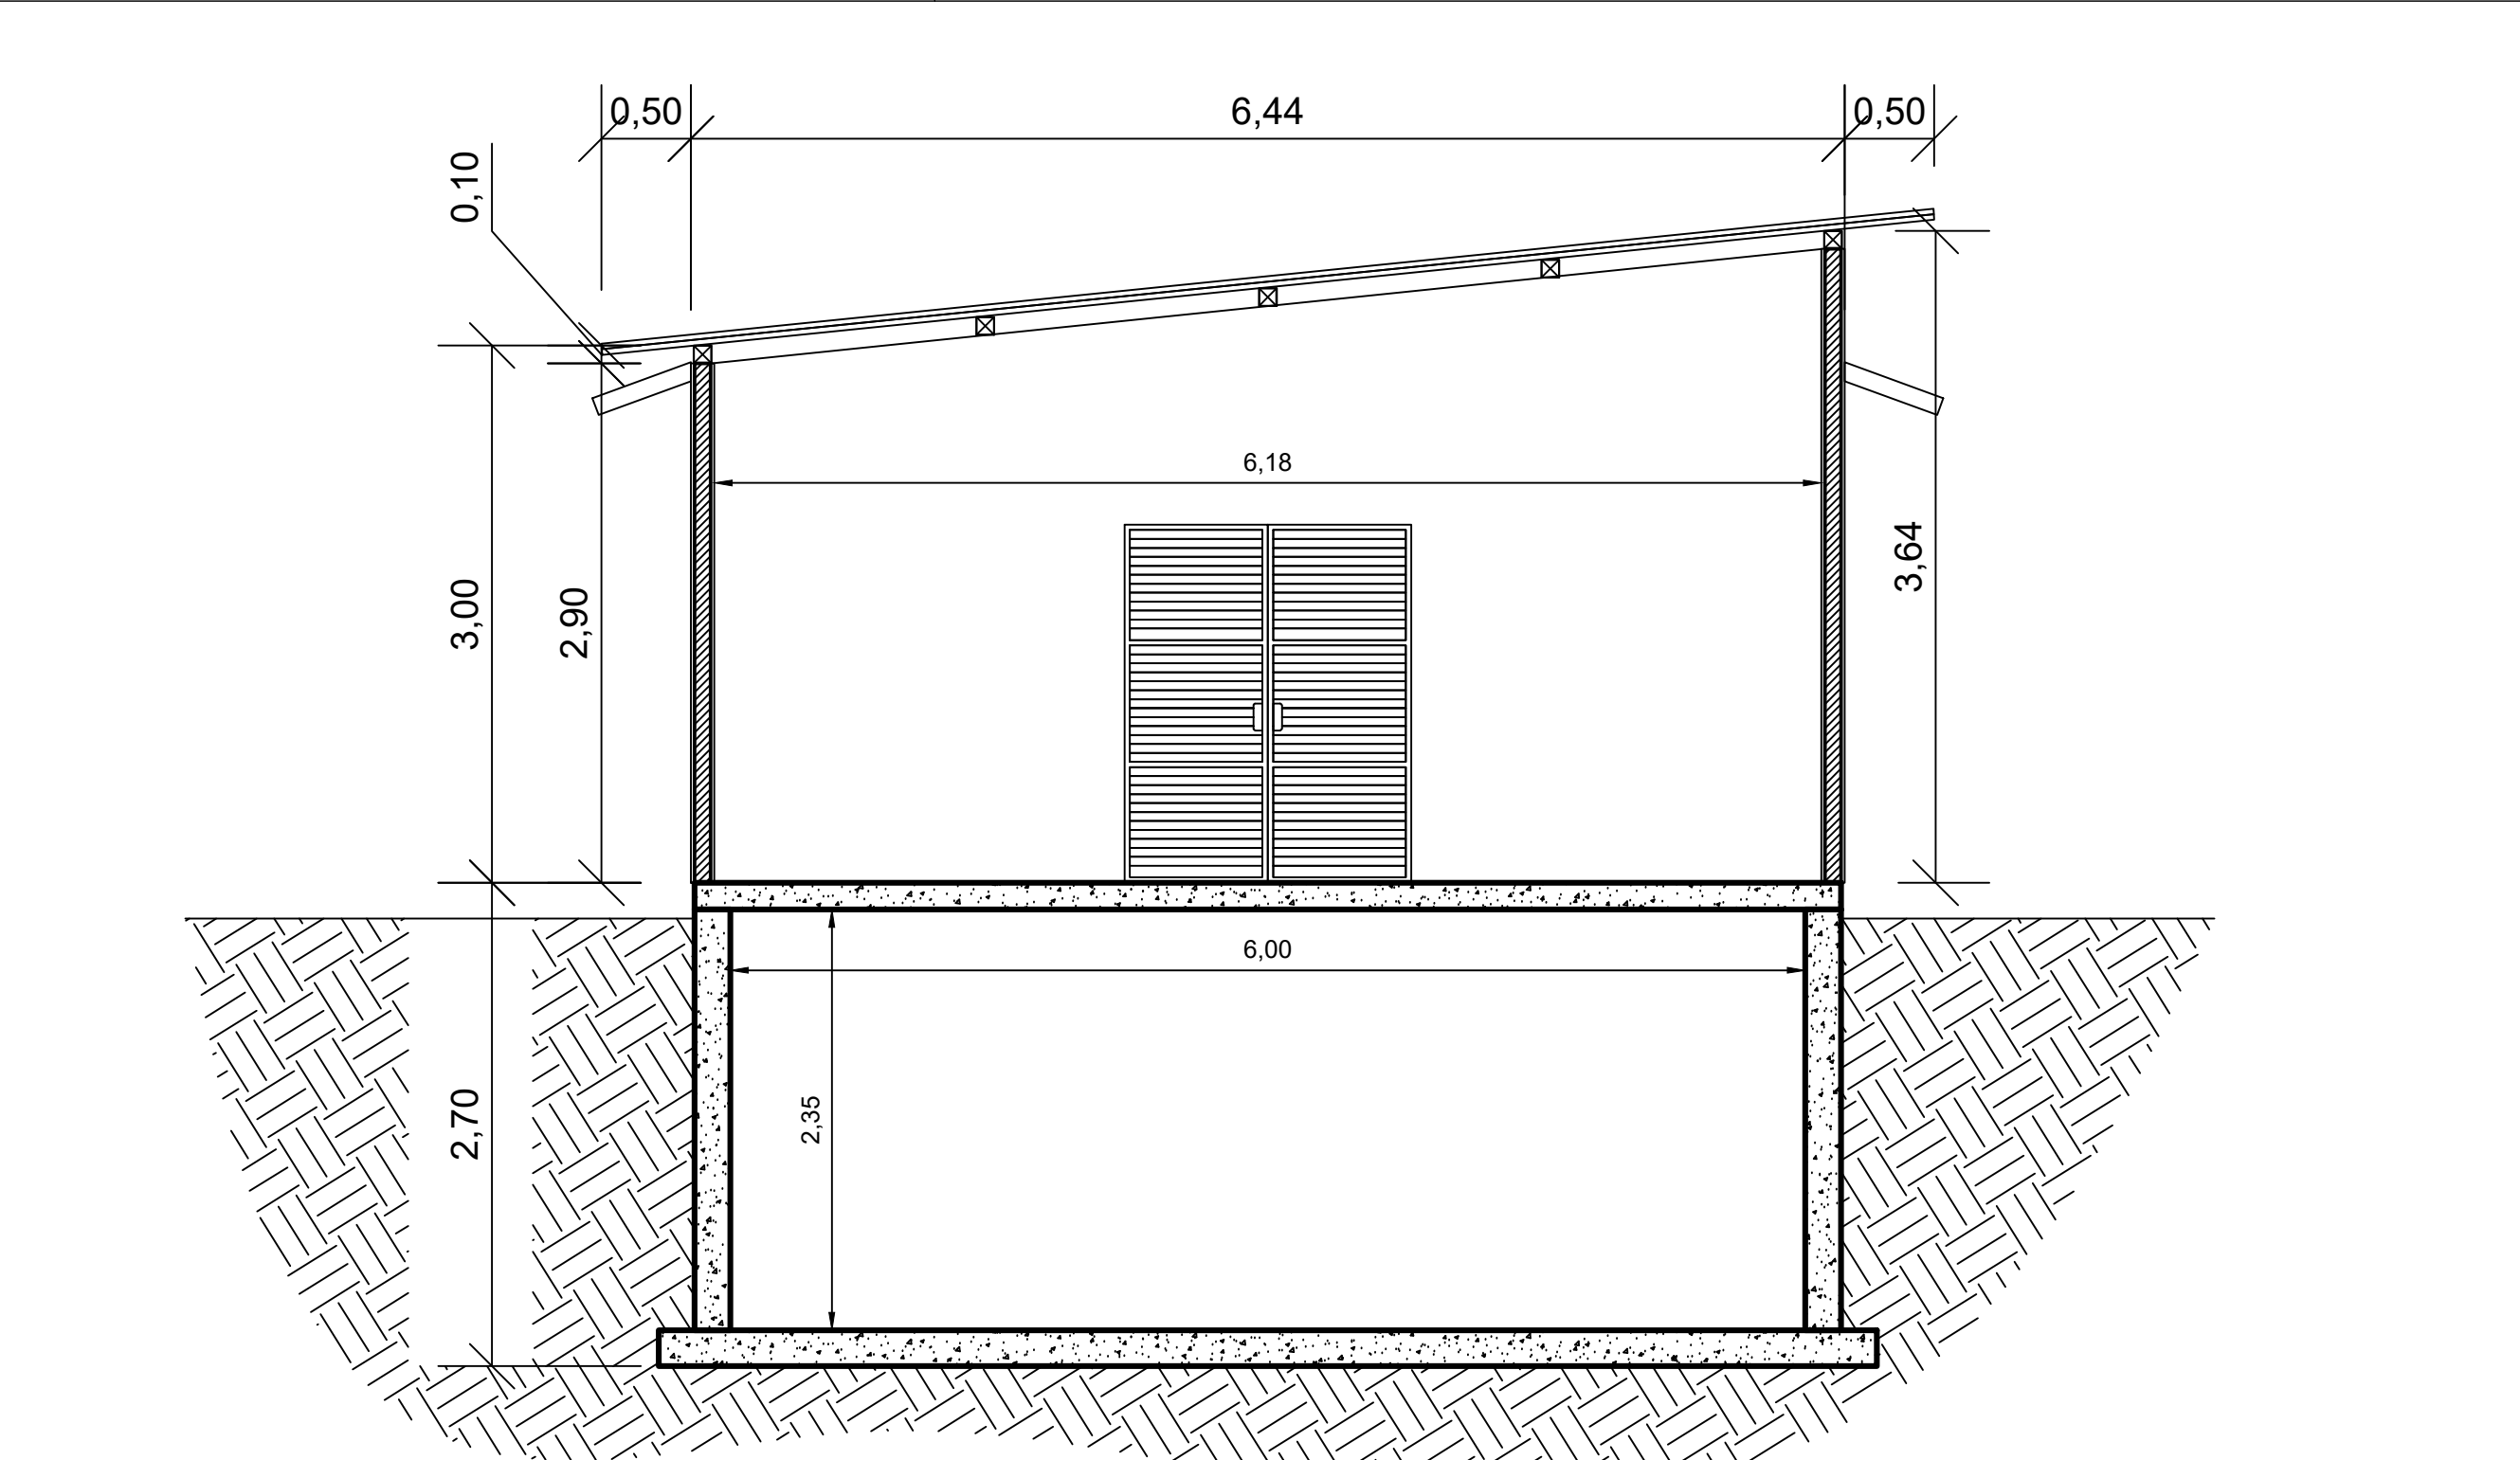


CORTE A-A''

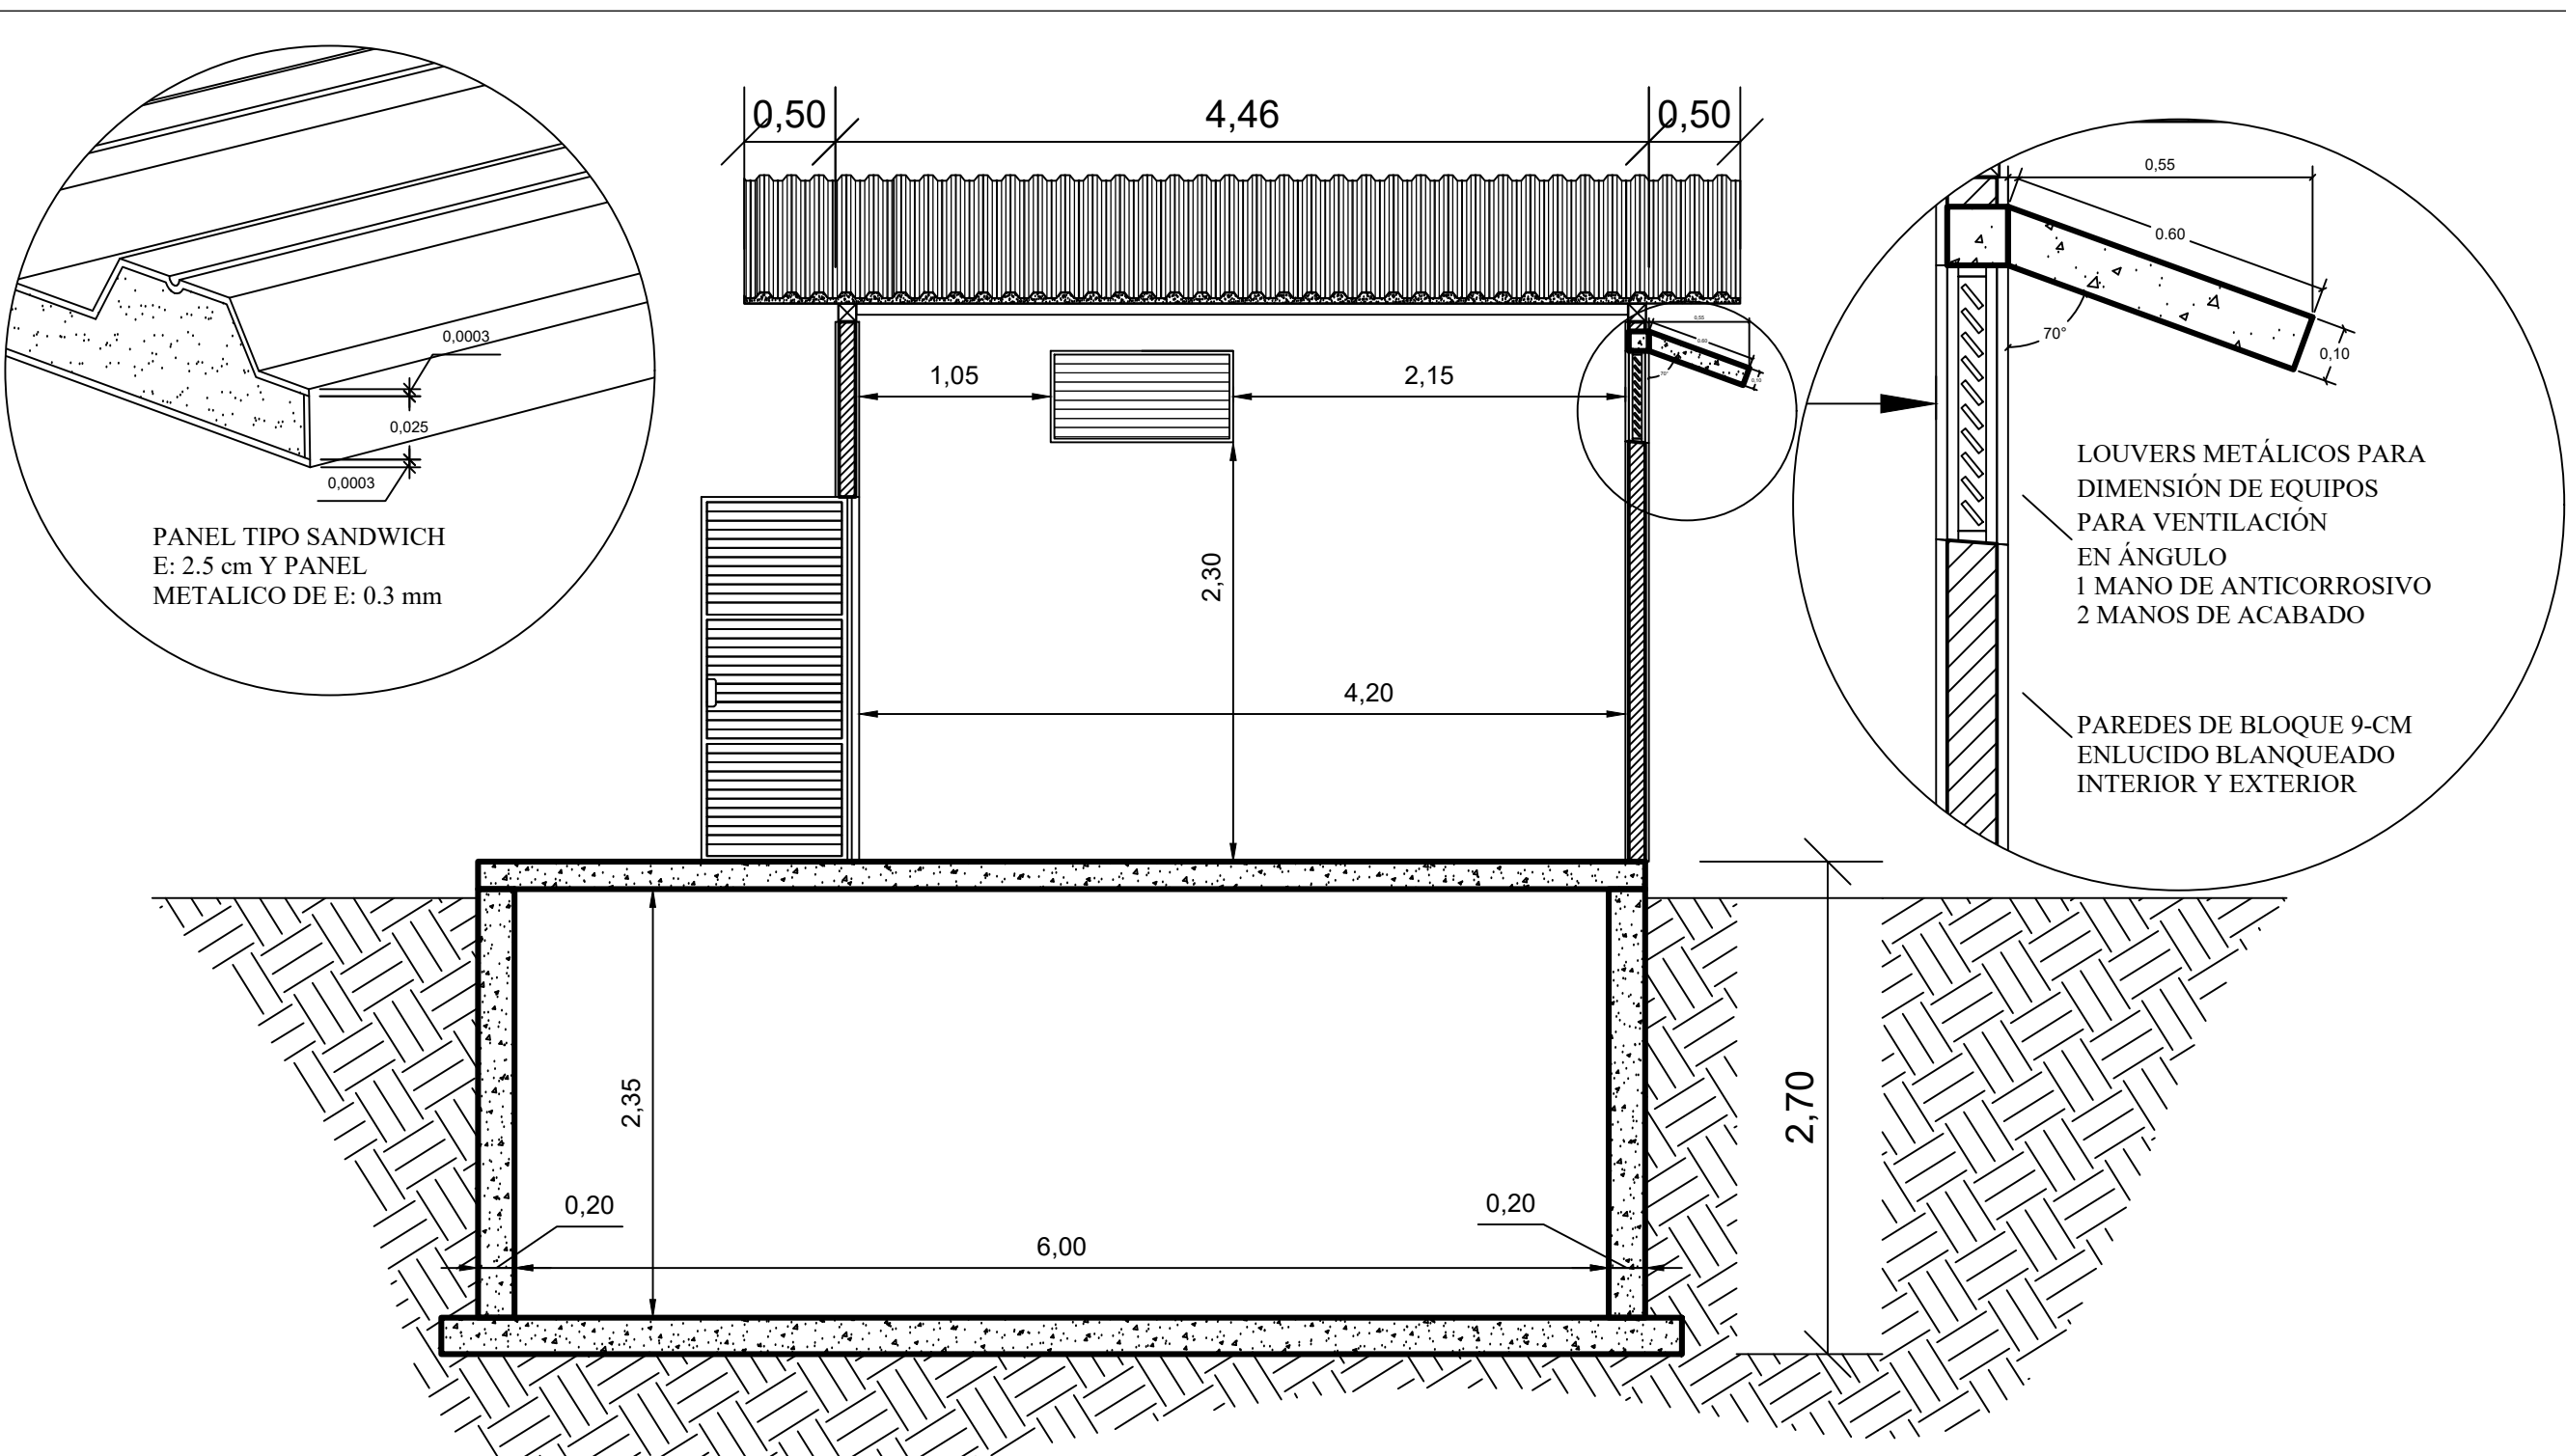

CORTE B-B''

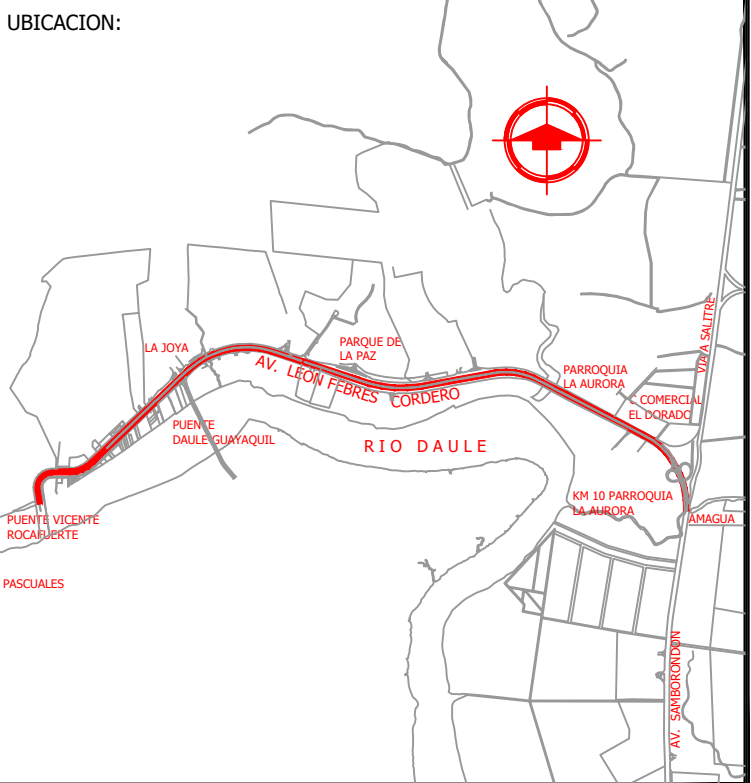

UBICACION:

 

SELLOS:

REVISIONES				
REV.	FECHA:	DESCRIPCIÓN	DIB.	REV. APR.
0				

REVISIONES				
REV.	FECHA:	DESCRIPCIÓN	DIB.	REV. APR.
0				

NOTA:
DEBERÁ COTARSE LAS COTAS DEL PROYECTO CON AQUELLAS TOMADAS EN OBRA.
LOS PLANOS ARQUITECTONICOS SIEMPRE PREVALECE SOBRE LOS PLANOS
ESTRUTURALES Y DE INSTALACIONES.
FISCALIZACION Y EL CONTRATISTA DEBERAN REVISAR Y CONCLUIR AMBAS INFORMACIONES Y EN CASO
DE ENCONTRAR DIVERGENCIAS EN LA INFORMACIÓN, ESTAS DEBERÁN SER CONSULTADAS AL CONSULTOR.

CONSULTORIA :
CONSULTORIA PARA LOS DISEÑOS DEL PROYECTO PILOTO PARA LA IMPLEMENTACIÓN DE INFRAESTRUCTURA VERDE DE DRENAJE Y RIEGO CON AGUA DE RÉUSO Y/O PLUVIAL PARA LA REGENERACIÓN URBANA ETAPA 1 Y 2 DE LA AVENIDA LEÓN FEBRES-CORDERO, PARROQUIA LA AURORA – CANTÓN DAULE

ESPECIALIDAD:
DISEÑO ARQUITECTONICO

CONTIENE:
PLANTA ARQUITECTONICA, IMPLANTACION, CORTES FACHADA Y PERSPECTIVA DE CUARTO DE BOMBAS

CONSULTOR:	TECNICO RESPONSABLE:	REVISOR DE CAD DAULE:	APROBADO POR CAD DAULE:
ING. JUAN GUERRERO ORTIZ REG. INGENIERO: 1886-3817-176073 MAG. EN INGENIERIA SANITARIA	ING. ALDO ARANGO R. REG. INGENIERO: 1886-3817-176073 MAG. EN INGENIERIA SANITARIA	ING. MARCELO GONZALEZ ANALISTA DE OFICIO TECNICO	ING. JUAN PABLO LUNA SUBDIRECTOR DE CONSTRUCCION Y MANTENIMIENTO (FISCALIZADOR DEL CONTRATO)
FECHA: MARZO - 2025		FORMATO: A1	
ESCALA:		LÁMINA: 001	