SIMBOLOGIA:

- AREA VERDE
- HATCHA DE AGUA
- PORCENTAJE Y DIRECCION DE PENDIENTE
- NIVEL DE PISO TERMINADO
- NIVEL EXISTENTE
- INDICADORES DE CORTES Y SECCIONES
- TAPA DE GRAVITO NUEVA
- SUMIDERO EXISTENTE A CAMBIAR Y REJILLA
- CHORRO DE AGUA S.ALTURAS 0.70, 1.50 y 2.25m.
- ADOQUIN DE HORMIGÓN (20x10)cm COLOR ROJO
- ADOQUIN DE HORMIGÓN (20x10)cm COLOR CREMA
- ADOQUIN DE HORMIGÓN (20x10)cm COLOR CAFE
- CAPA ASFALTICA
- PISO SINTETICO DE CAUCHO RECICLADO COLORES VARIOS
- CONTRAPISO DE HORMIGON

PLANTA PROYECTO ARQUITECTONICO

TRAMO 01

ESC: 1 :250

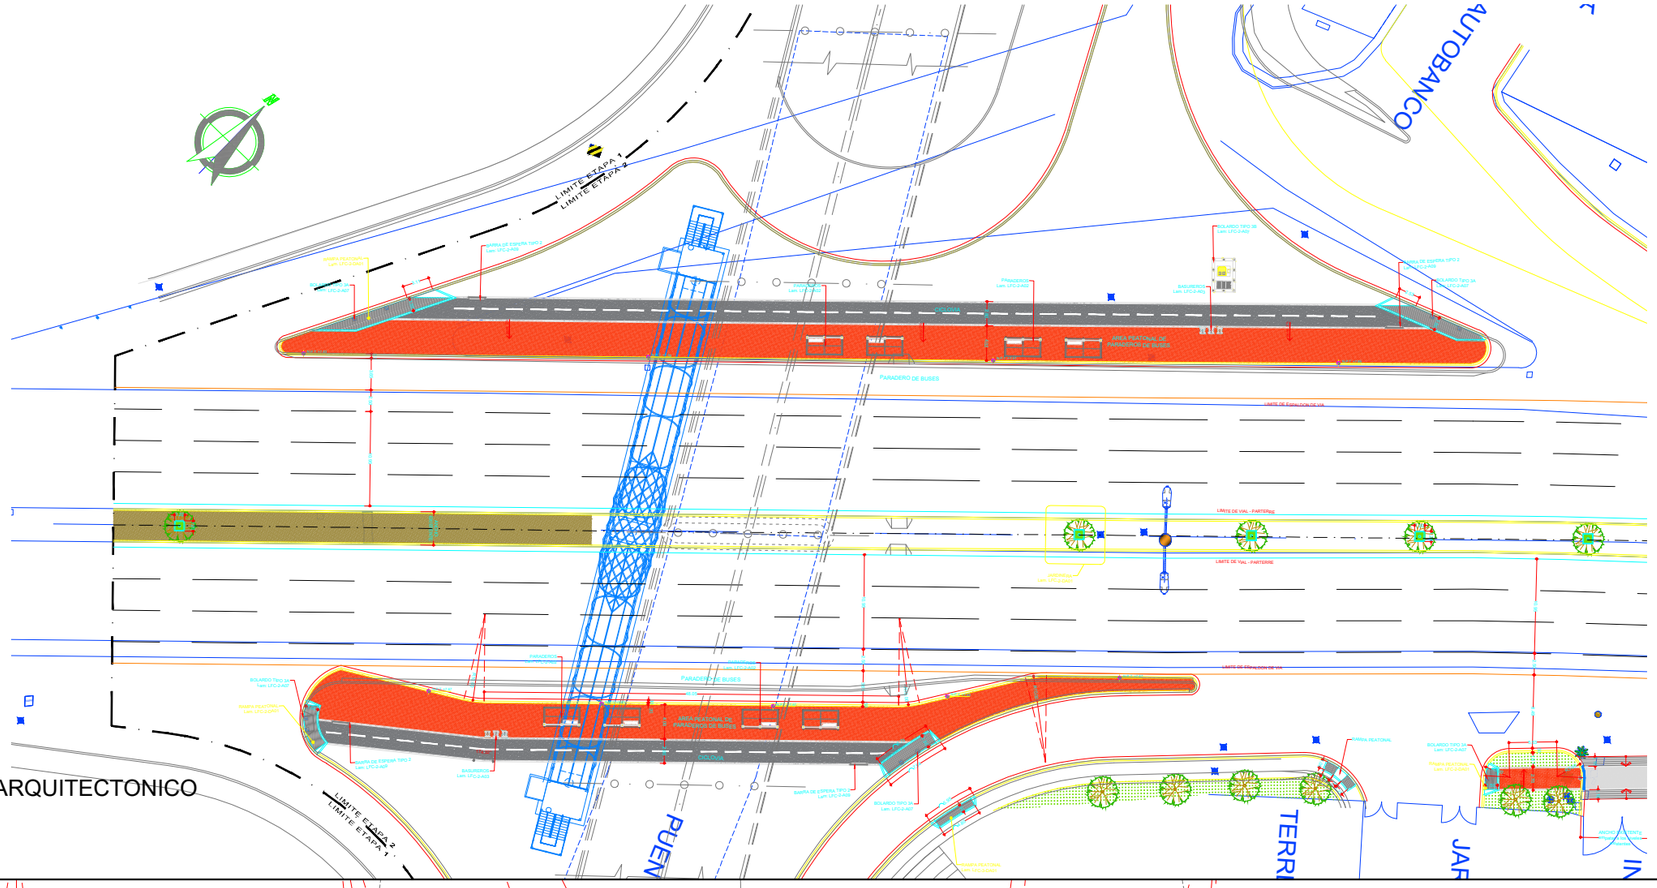

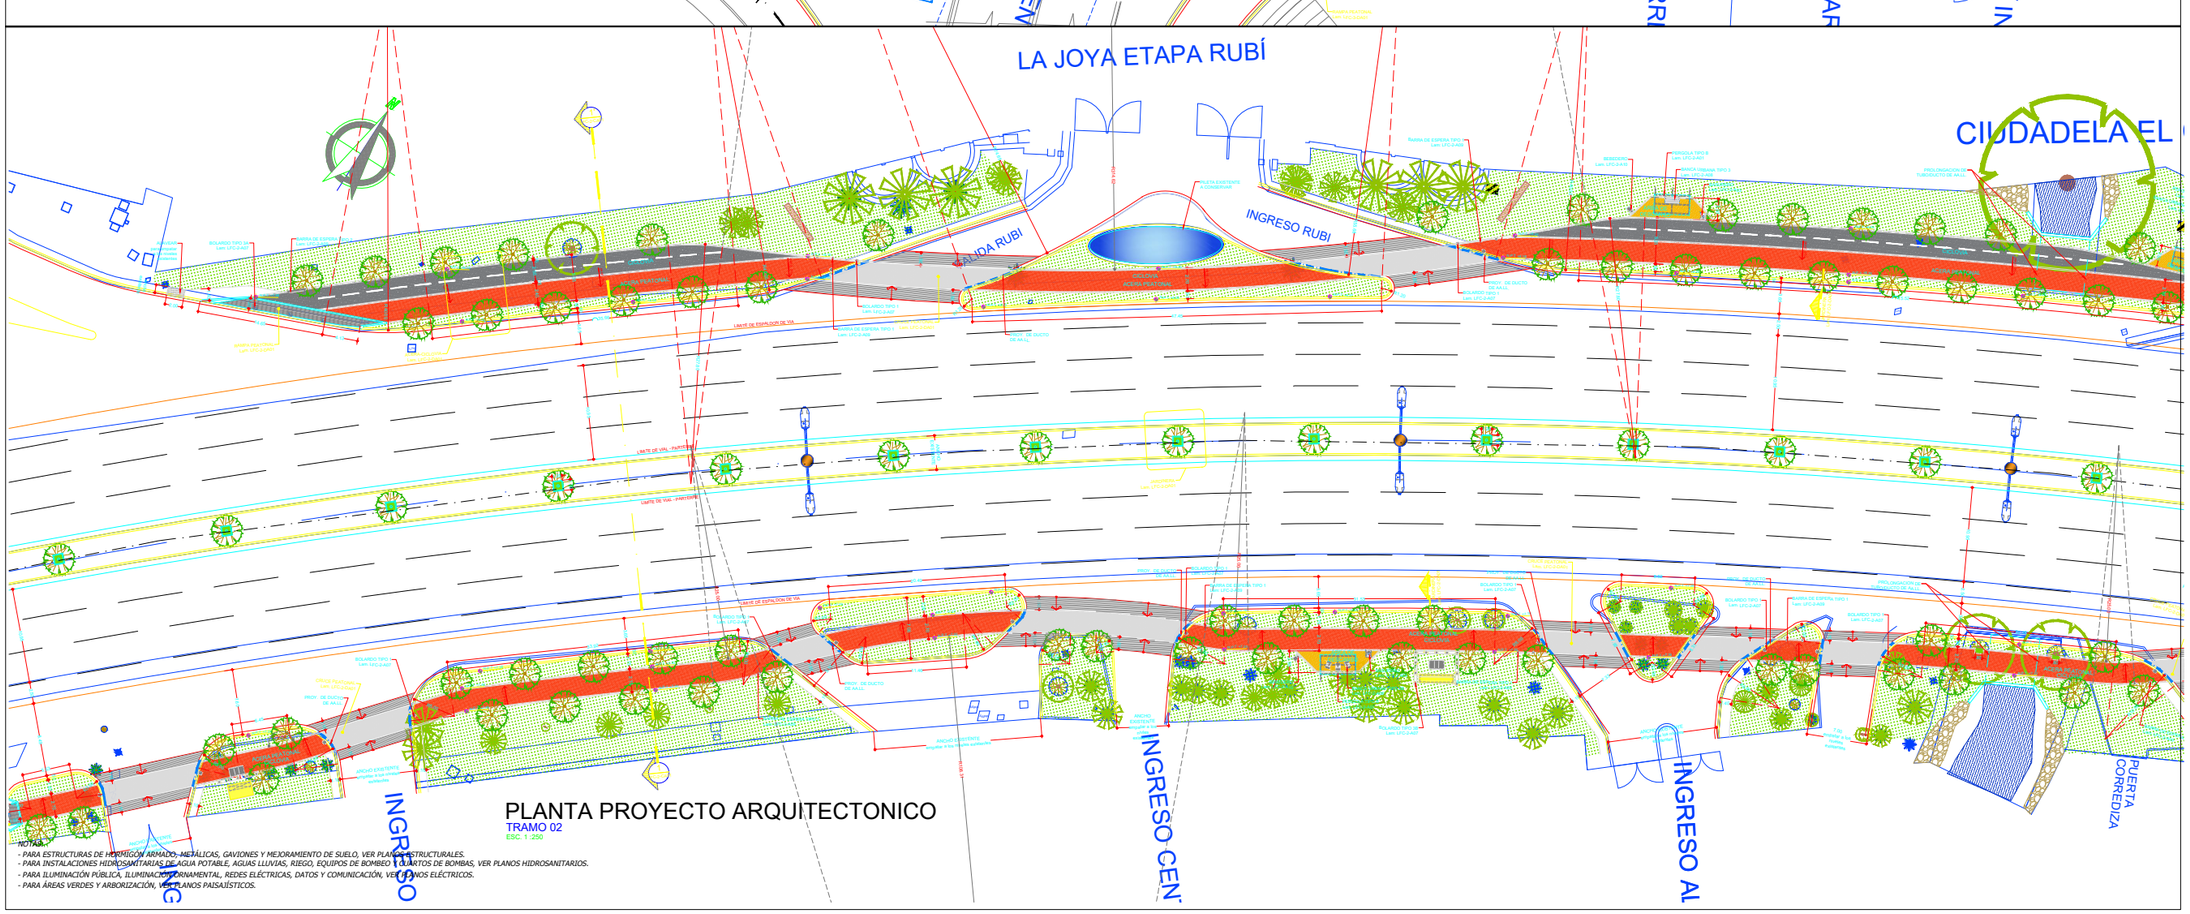

PLANTA PROYECTO ARQUITECTONICO

TRAMO 02

ESC: 1 :250

NOTAS:

- PARA ESTRUCTURAS DE HORMIGÓN ARMADO, METÁLICAS, GAVIONES Y MEJORAMIENTO DE SUELO, VER PLANOS ESTRUCTURALES.
- PARA INSTALACIONES HIDROSANITARIAS DE AGUA POTABLE, AGUAS LLUVIAS, RIEGO, EQUIPOS DE BOMBEO Y CUARTOS DE BOMBAS, VER PLANOS HIDROSANITARIOS.
- PARA ILUMINACIÓN PÚBLICA, ILUMINACIÓN ORNAMENTAL, REDES ELÉCTRICAS, DATOS Y COMUNICACIÓN, VER PLANOS ELÉCTRICOS.
- PARA ÁREAS VERDES Y ARBORIZACIÓN, VER PLANOS PAISAJÍSTICOS.

GOBIERNO AUTÓNOMO DESCENTRALIZADO ILUSTRE MUNICIPALIDAD DEL CANTÓN DAULE

GOBIERNO AUTÓNOMO DESCENTRALIZADO ILUSTRE MUNICIPALIDAD DE Daule Capital Arrocera del Ecuador

DR. WILSON CAÑIZARES VILLAMAR
ALCALDE
ADMINISTRACIÓN 2023 -2027

UBICACIÓN

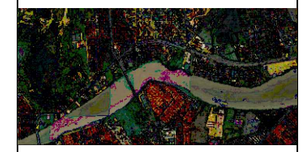

PROYECTO:

REGENERACIÓN URBANA DE LA AVENIDA LEÓN FEBRES CORDERO DESDE EL PUENTE VICENTE ROCAFUERTE HASTA EL SECTOR KM10 DE LA PARROQUIA URBANA SATÉLITE DE LA AURORA DEL CANTÓN DAULE (ETAPA 1 Y ETAPA 2)

ELABORADO POR:

Firmado electrónicamente por: RAFAEL FROILAN QUIMI PICO
Validar únicamente con FirmaEC

ARQ. RAFAEL QUIMÍ PICO
ANALISTA DE APOYO TÉCNICO

REVISADO POR:

Firmado electrónicamente por: JAVIER ELIAS PRIETO LAINA
Validar únicamente con FirmaEC

ING. JAVIER PRIETO LAINA
SUBDIRECTOR CONSTRUCCIÓN Y MANTENIMIENTO

APROBADO POR:

Firmado electrónicamente por: ANGEL WASHINGTON TAIPE VELIZ
Validar únicamente con FirmaEC

ING. ANGEL TAIPE VELIZ
DIRECTOR GENERAL DE OBRAS PÚBLICAS

CONTIENE:

ETAPA 2
PLANTA ARQUITECTONICA:
TRAMO 01 y 02

ESCALA: INDICADAS

DISEÑOS

FECHA:	***LÁMINA:***
AGOSTO 2025	L-ARQ-2-1A