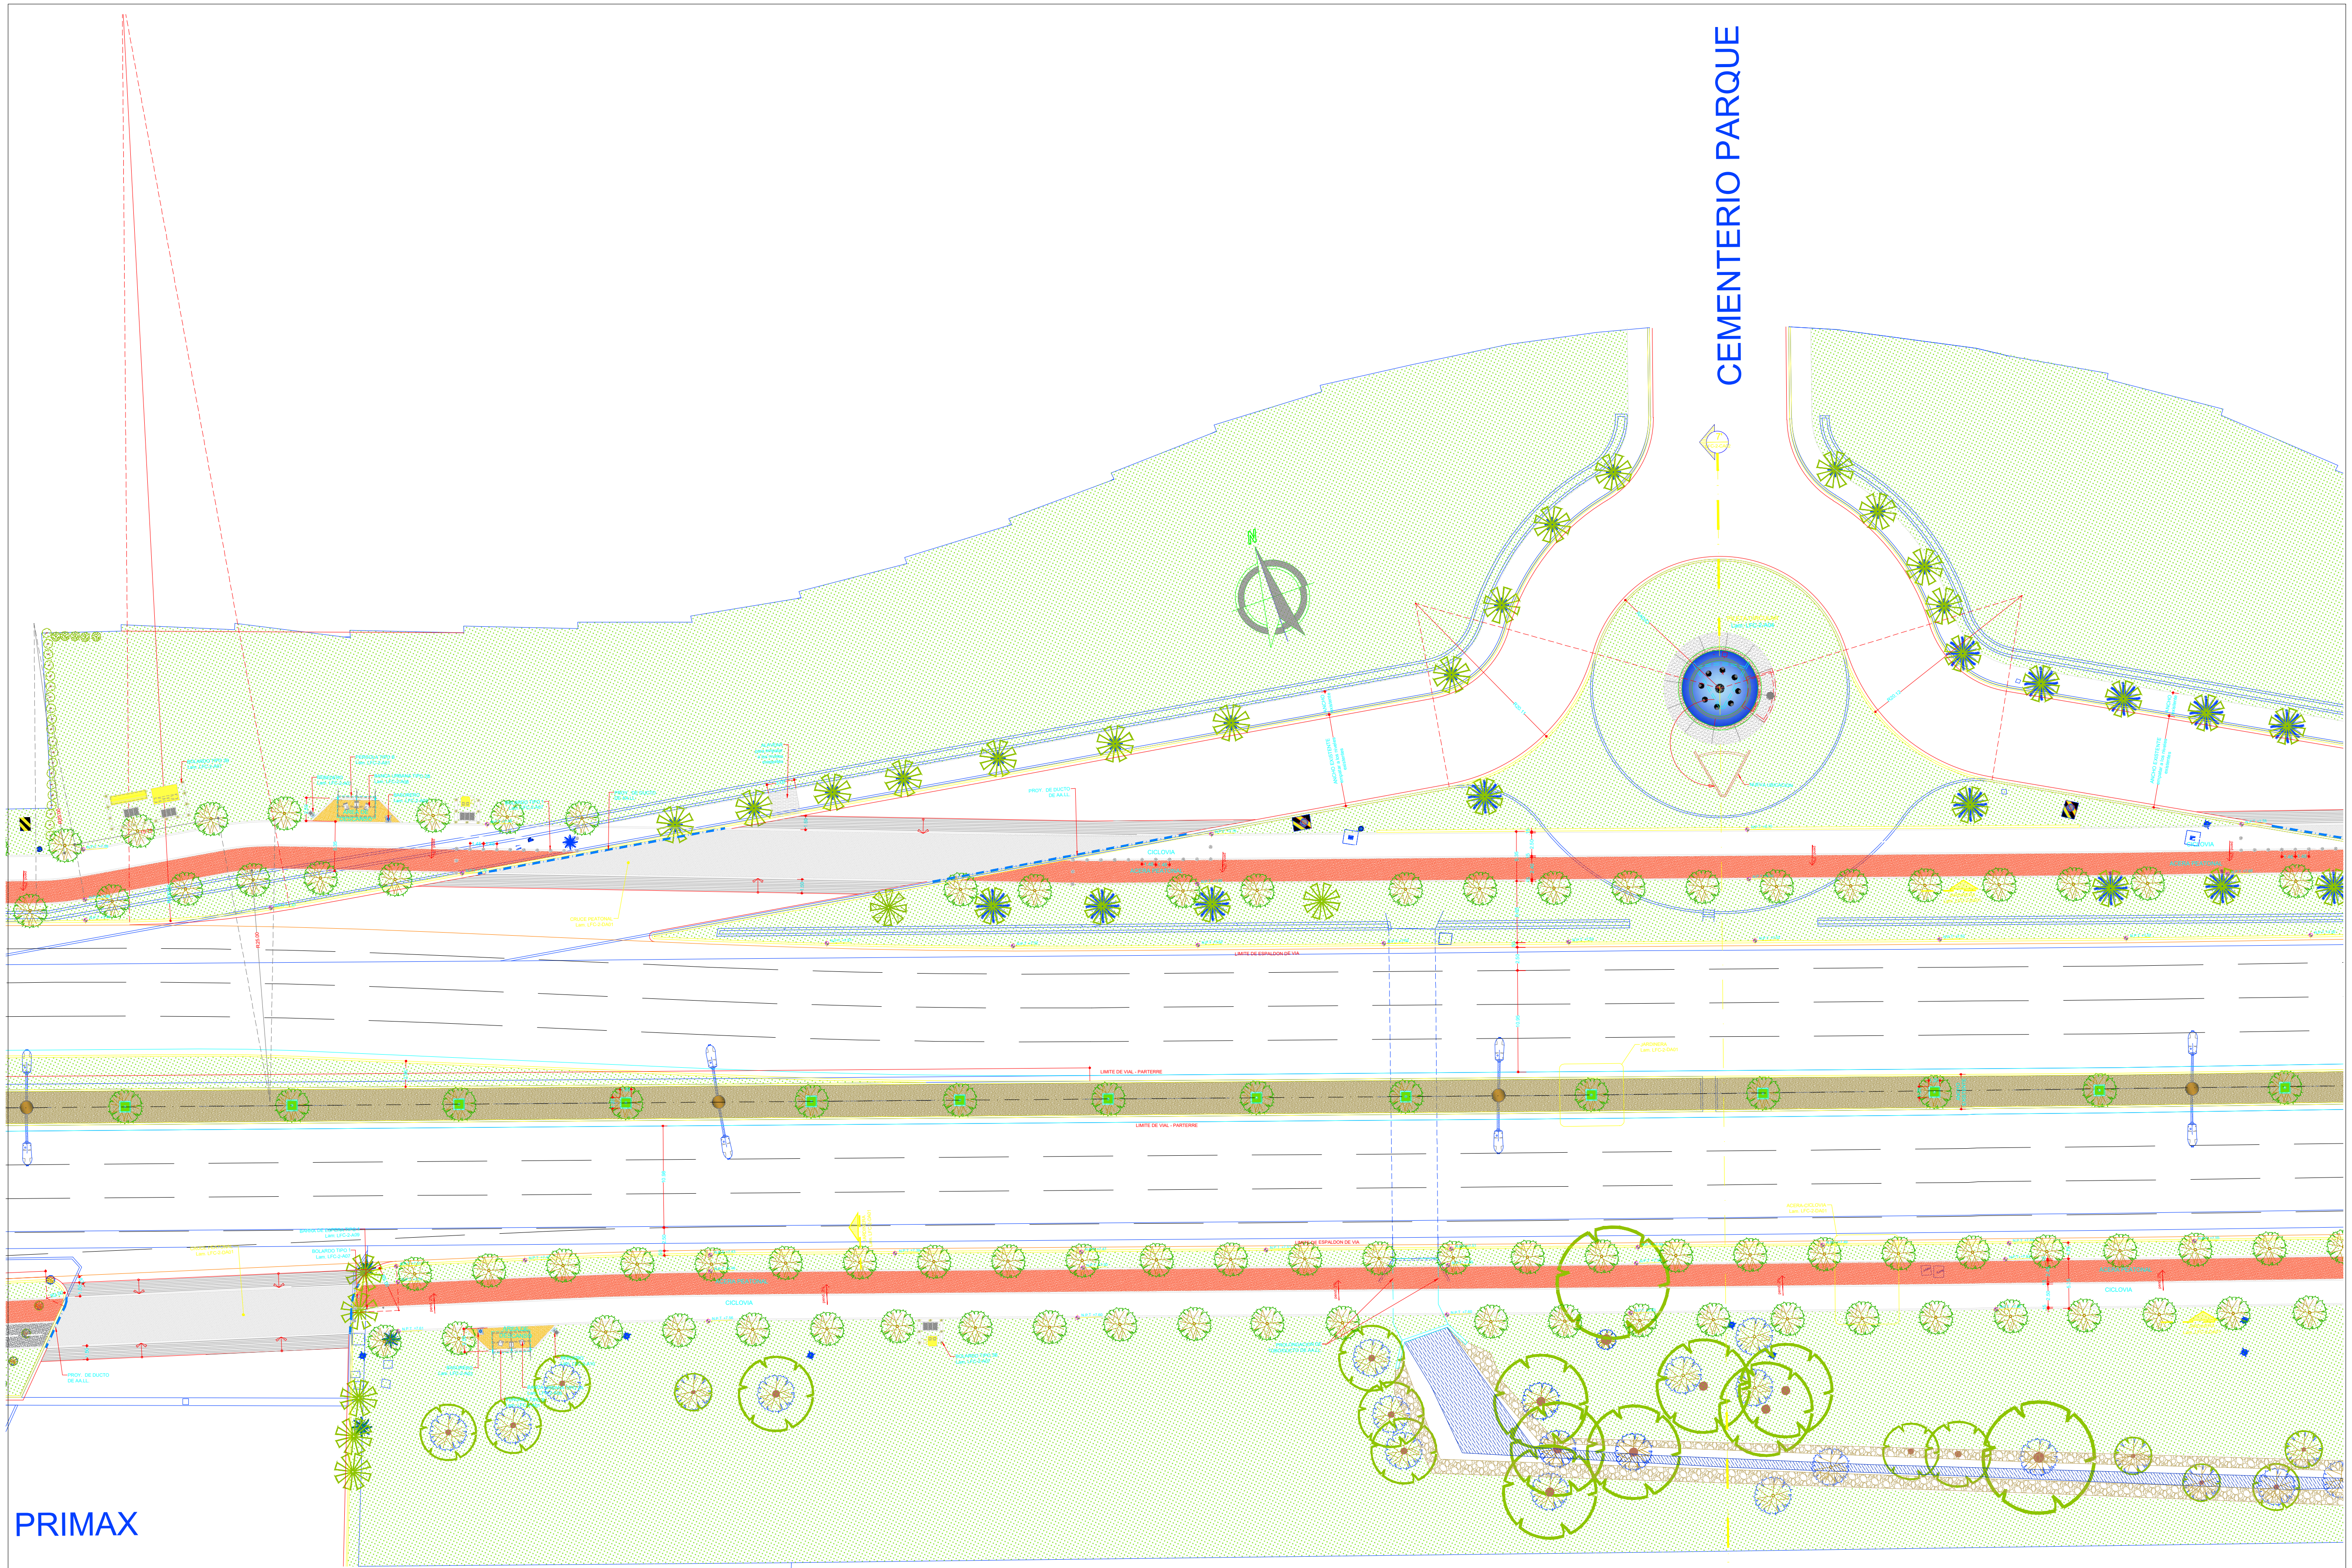

PLANTA PROYECTO ARQUITECTONICO

TRAMO 08

ESC. 1 :250

NOTAS:

- *PARA ESTRUCTURAS DE HORMIGÓN ARMADO, METÁLICAS, GAVIONES Y MEJORAMIENTO DE SUELO, VER PLANOS ESTRUCTURALES.*
- *PARA INSTALACIONES HIDROSANITARIAS DE AGUA POTABLE, AGUAS LLUVIAS, RIEGO, EQUIPOS DE BOMBEO Y CUARTOS DE BOMBAS, VER PLANOS HIDROSANITARIOS.*
- *PARA ILUMINACIÓN PÚBLICA, ILUMINACIÓN ORNAMENTAL, REDES ELÉCTRICAS, DATOS Y COMUNICACIÓN, VER PLANOS ELÉCTRICOS.*
- *PARA ÁREAS VERDES Y ARBORIZACIÓN, VER PLANOS PAISAJÍSTICOS.*

SIMBOLOGIA:

- AREA VERDE
- HATCHA DE AGUA
- P=0.00% — PORCENTAJE Y DIRECCION DE PENDIENTE
- N.P.T. +0.00 — NIVEL DE PISO TERMINADO
- N.exist. +0.00 — NIVEL EXISTENTE
- SECCION N° LAMINA / N° LAM. — INDICADORES DE CORTES Y SECCIONES
- TAPA DE GRAFITO NUEVA
- SUMIDERO EXISTENTE A CAMBIAR 1 REJILLA
- CHORRO DE AGUA 3 ALTURAS 0.75, 1.50 y 2.25m.
- ADOQUIN DE HORMIGÓN (20x10)cm COLOR ROJO
- ADOQUIN DE HORMIGÓN (20x10)cm COLOR OCRE
- ADOQUIN DE HORMIGÓN (20x10)cm COLOR CAFE
- CAPA ASFALTICA
- PISO SINTETICO DE CAUCHO RECICLADO COLORES VARIOS
- CONTRAPISO DE HORMIGON

GOBIERNO AUTÓNOMO DESCENTRALIZADO ILUSTRE MUNICIPALIDAD DEL CANTÓN DAULE

GOBIERNO AUTÓNOMO DESCENTRALIZADO ILUSTRE MUNICIPALIDAD DE Daule Capital Arrocera del Ecuador

DR. WILSON CAÑIZARES VILLAMAR
ALCALDE
ADMINISTRACIÓN 2023 -2027

UBICACIÓN

PROYECTO:

REGENERACIÓN URBANA DE LA AVENIDA LEÓN FEBRES CORDERO DESDE EL PUENTE VICENTE ROCAFUERTE HASTA EL SECTOR KM10 DE LA PARROQUIA URBANA SATÉLITE DE LA AURORA DEL CANTÓN DAULE (ETAPA 1 Y ETAPA 2)

ELABORADO POR:

Firmado electrónicamente por: RAFAEL FROILAN QUIMI PICO
Validar únicamente con FirmaEC

ARQ. RAFAEL QUIMÍ PICO
ANALISTA DE APOYO TÉCNICO

REVISADO POR:

Firmado electrónicamente por: JAVIER ELIAS PRIETO LAINA
Validar únicamente con FirmaEC

ING. JAVIER PRIETO LAINA
SUBDIRECTOR CONSTRUCCIÓN Y MANTENIMIENTO

APROBADO POR:

Firmado electrónicamente por: ANGEL WASHINGTON TAIPE VELIZ
Validar únicamente con FirmaEC

ING. ANGEL TAIPE VELIZ
DIRECTOR GENERAL DE OBRAS PÚBLICAS

CONTIENE:

ETAPA 2
PLANTA ARQUITECTONICA: TRAMO 08

ESCALA: INDICADAS

DISEÑOS

FECHA: AGOSTO 2025

LÁMINA: L-ARQ-2-5A