

UBICACIÓN



PROYECTO:

REGENERACIÓN URBANA DE LA AVENIDA LEÓN FEBRES CORDERO DESDE EL PUENTE VICENTE ROCAFUERTE HASTA EL SECTOR KM10 DE LA PARROQUIA URBANA SATELITE DE LA AURORA DEL CANTÓN DAULE (ETAPA 1 Y ETAPA 2)

ELABORADO POR:

ARQ. RAFAEL QUIMÍ PICO  
ANALISTA DE APOYO TÉCNICO  
REVISADO POR:

ING. JAVIER PRIETO LAINA  
SUBDIRECTOR CONSTRUCCIÓN Y  
MANTENIMIENTO  
APROBADO POR:

ING. ANGEL TAÍPE VELIZ  
DIRECTOR GENERAL DE OBRAS  
PÚBLICAS

CONTIENE:

ETAPA 2  
PLANTA ARQUITECTONICA:  
TRAMO 09

ESCALA: INDICADAS


DISEÑOS

FECHA:  
AGOSTO 2025

LÁMINA:  
L-ARQ-2-6A

SIMBOLOGIA:

	ÁREA VERDE		CAPA ASFALTICA
	ACTIVA DE AGUA		PAISAJISMO DE CORTES VERDES
	ORIENTALES Y DIRECCION DE FONDENTE		CONCRETO DE HORMIGON
	NIVEL DE PISO TERMINADO		
	NIVEL EXISTENTE		
	INDICADORES DE CORTES Y SECCIONES		
	TAPA DE CEMENTO ASFA		
	BANDERO EXISTENTE A CAMBIO VISUAL		
	INSTRUMENTO DE AGUA E.C. 100 y 200		
	ADICION DE HORMIGON (con COLOR COLO)		
	ADICION DE HORMIGON (con COLOR COLO)		
	ADICION DE HORMIGON (con COLOR COLO)		

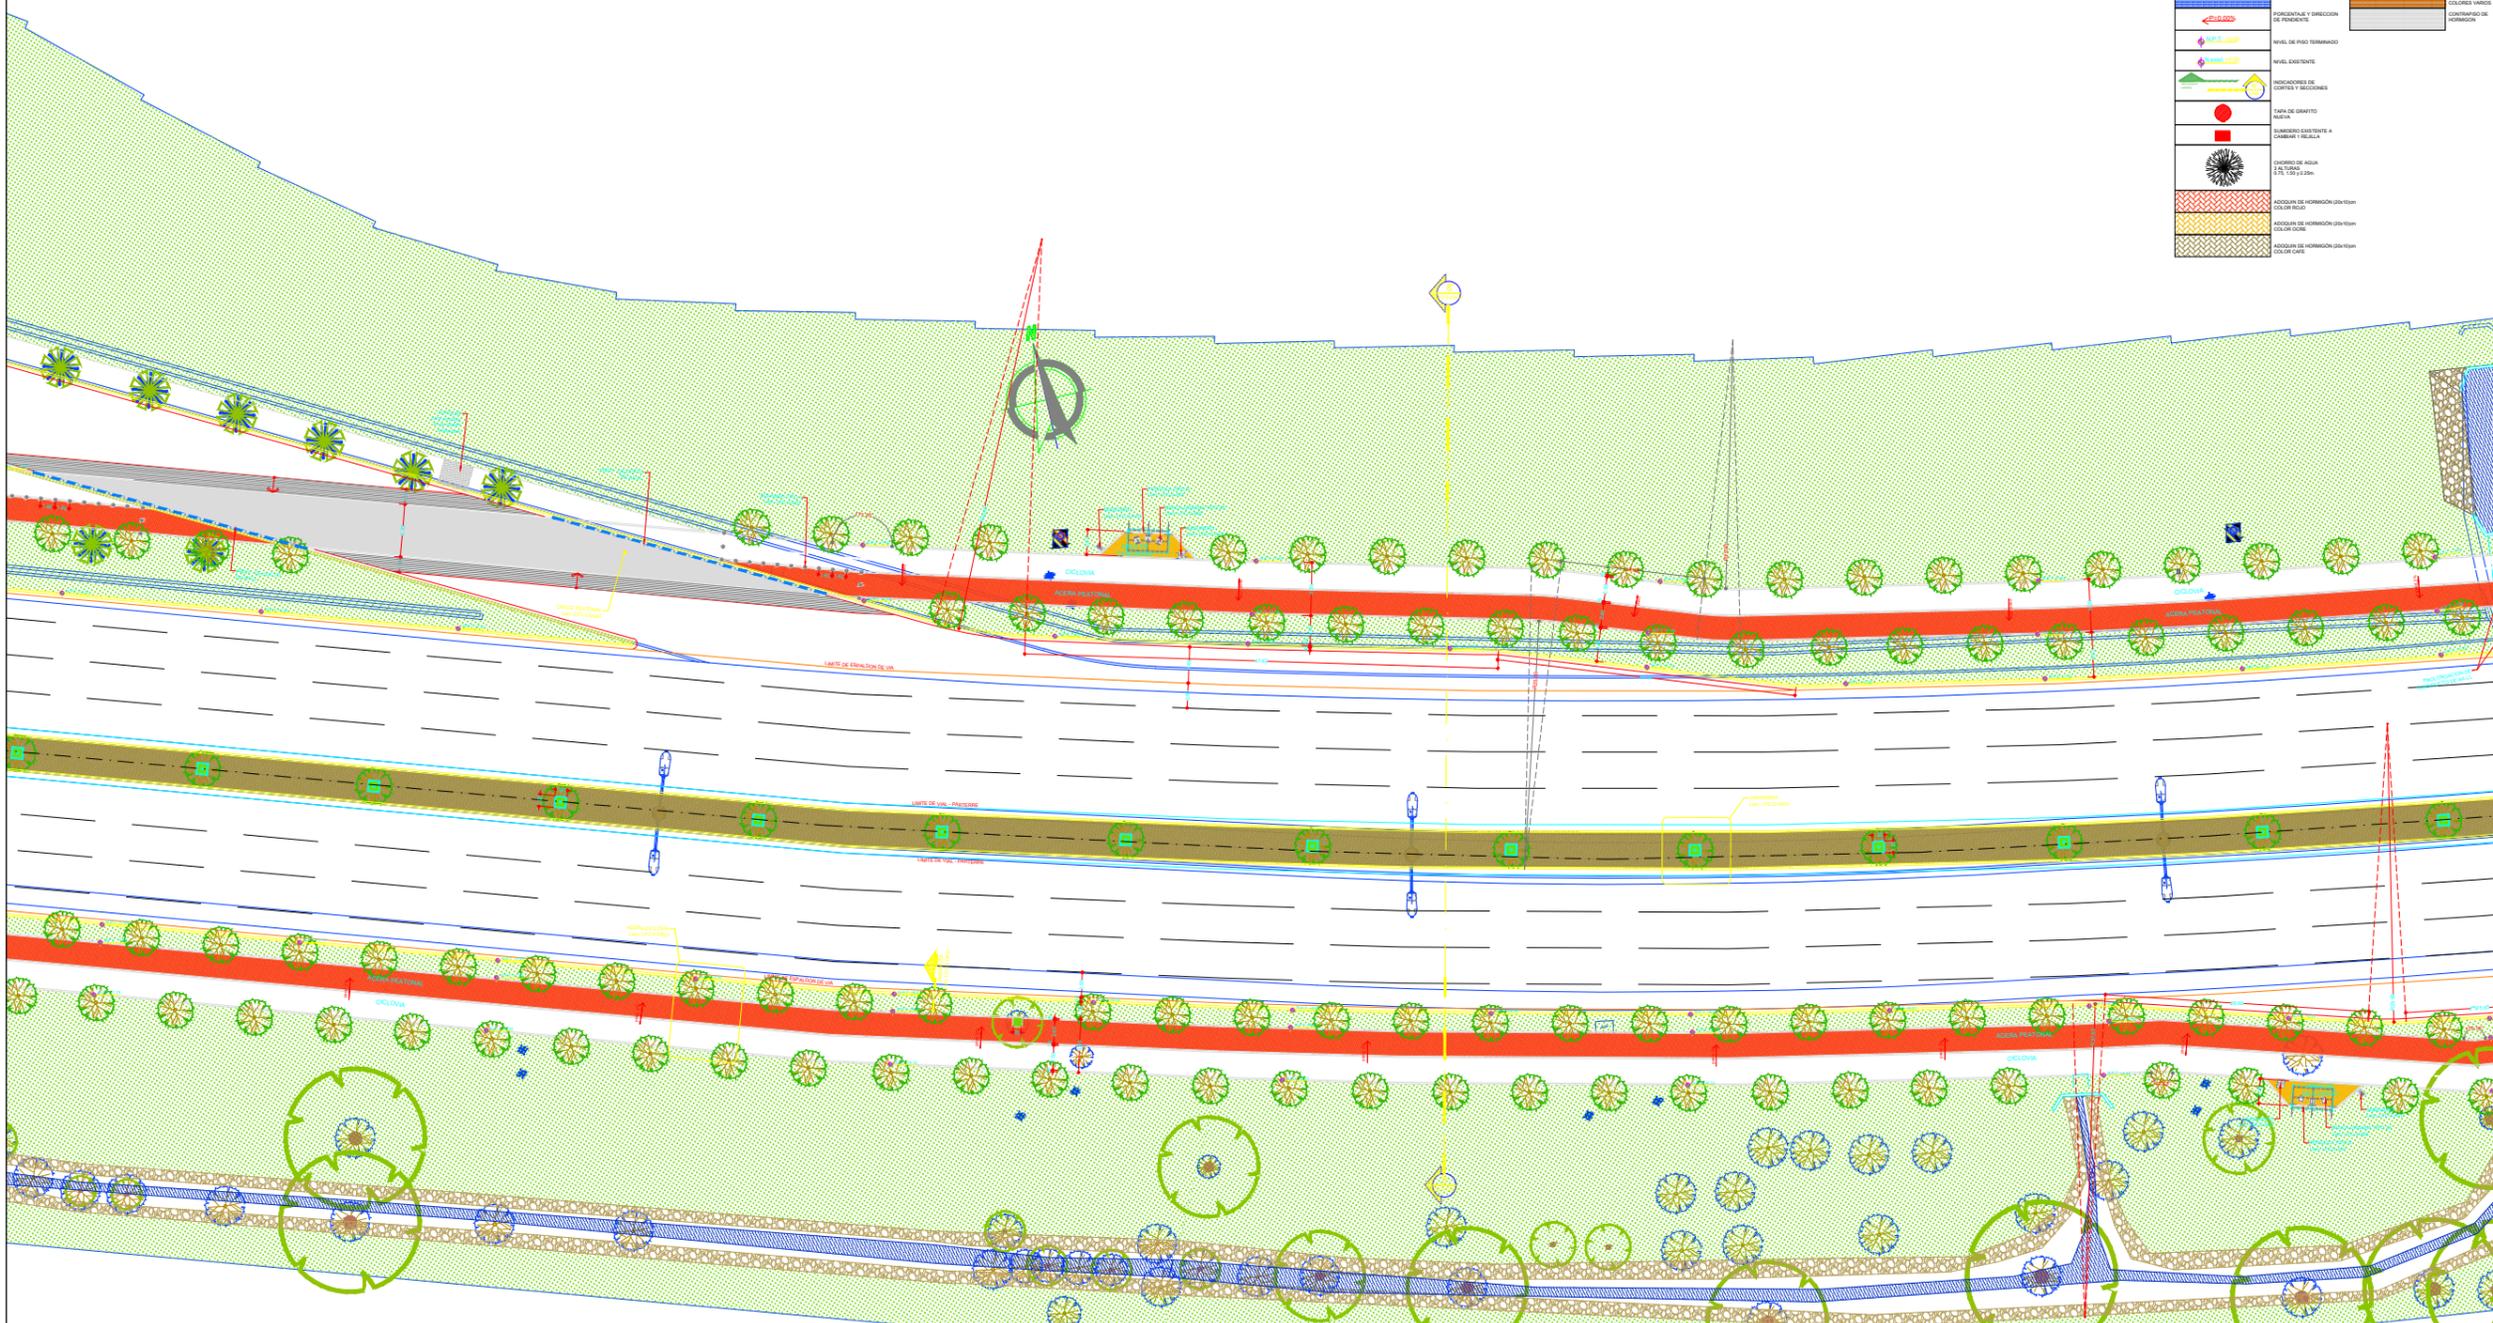

# CIUDADELA VICRIEL

## PLANTA PROYECTO ARQUITECTONICO TRAMO 09

NOTAS:  
- PARA ESTRUCTURAS DE HORMIGÓN ARMADO, METÁLICAS, GAVIONES Y MEJORAMIENTO DE SUELO, VER PLANOS ESTRUCTURALES.  
- PARA INSTALACIONES HIDROSANITARIAS DE AGUA POTABLE, AGUAS LUVIAS, RIEGO, EQUIPOS DE BOMBEO Y CUARTOS DE BOMBAS, VER PLANOS HIDROSANITARIOS.  
- PARA ILUMINACIÓN PÚBLICA, ILUMINACIÓN ORNAMENTAL, REDES ELÉCTRICAS, DATOS Y COMUNICACIÓN, VER PLANOS ELÉCTRICOS.  
- PARA ÁREAS VERDES Y ARBORIZACIÓN, VER PLANOS PAISAJÍSTICOS.