

UBICACIÓN



PROYECTO:

REGENERACIÓN URBANA DE LA
AVENIDA LEÓN FEBRES CORDERO
DESDE EL PUENTE VICENTE
ROCAFUERTE HASTA EL SECTOR
KM10 DE LA PARROQUIA URBANA
SATELITE DE LA AURORA DEL
CANTÓN DAULE (ETAPA 1 Y ETAPA
2)

ELABORADO POR:

ARQ. RAFAEL QUIMÍ PICO
ANALISTA DE APOYO TÉCNICO
REVISADO POR:

ING. JAVIER PRIETO LAINA
SUBDIRECTOR CONSTRUCCIÓN Y
MANTENIMIENTO
APROBADO POR:

ING. ANGEL TAPE VELIZ
DIRECTOR GENERAL DE OBRAS
PÚBLICAS

CONTIENE:

CORTES ARQUITECTONICOS- /ETAPA 1:
CORTE 1-1', CORTE 2-2', CORTE 3-3' y CORTE 4-4'



ESCALA: INDICADAS

DISEÑOS


FECHA:
AGOSTO 2025

LÁMINA:
L-CA-1-1A


UBICACION DE CORTES PLANTA

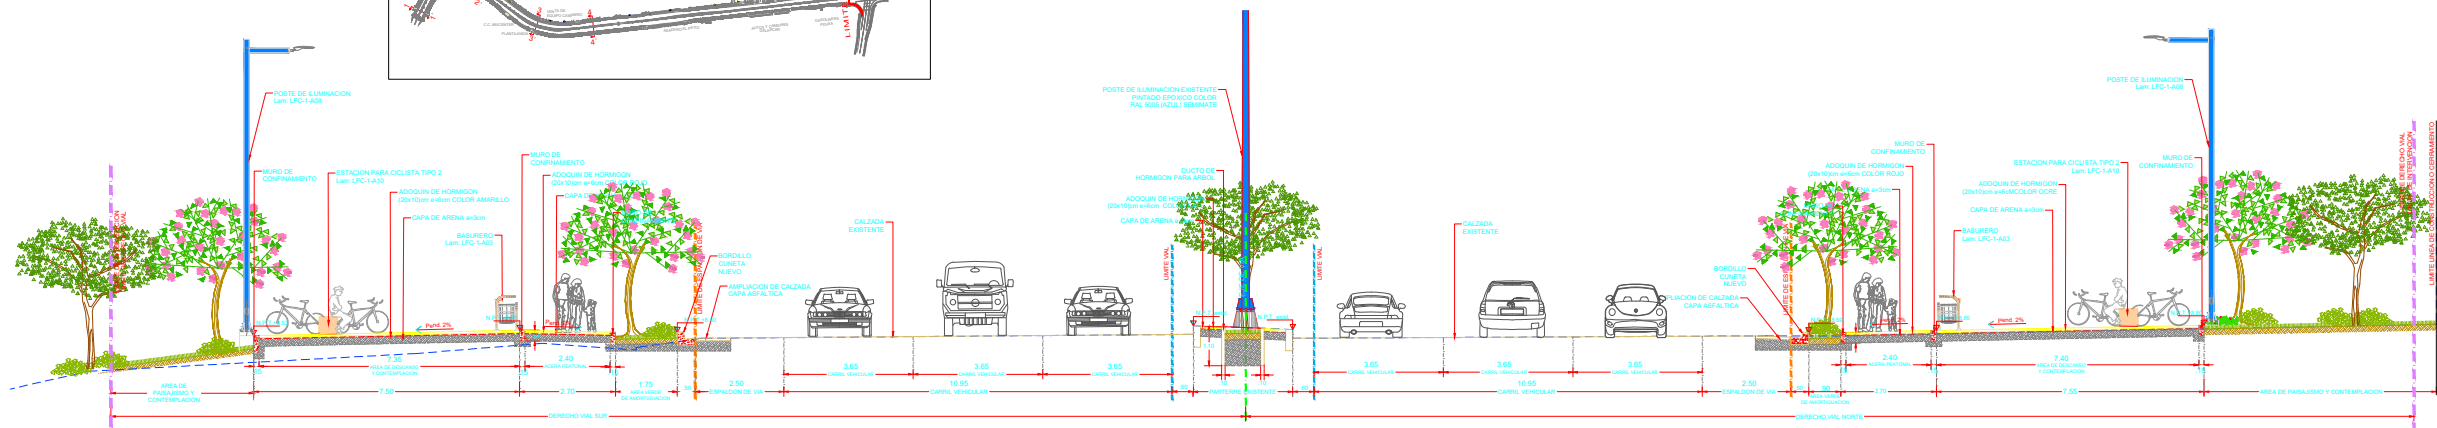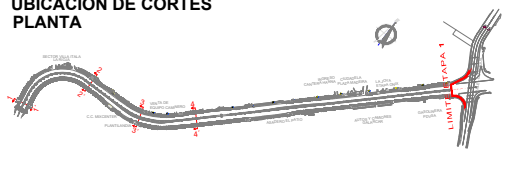


CORTE 1-1'
Escala: 1:75

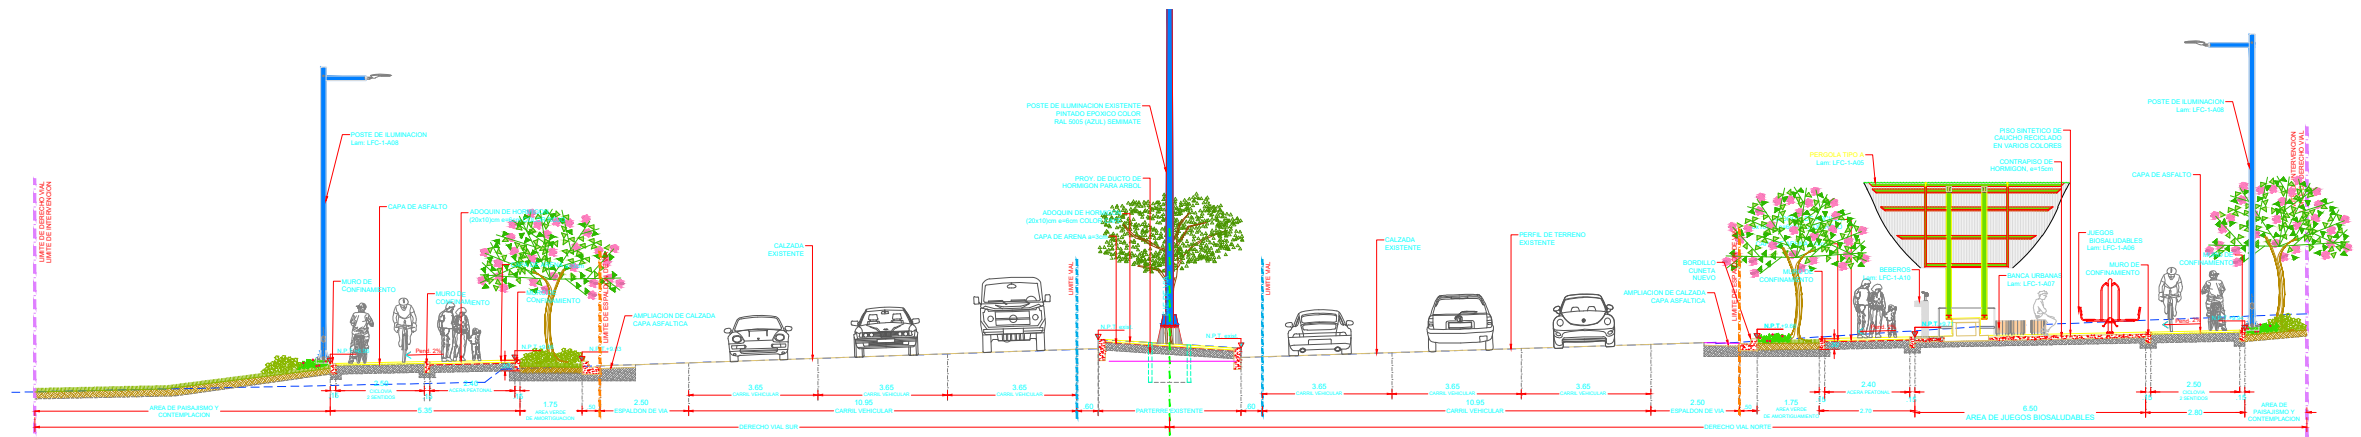

CORTE 2-2'
Escala: 1:75

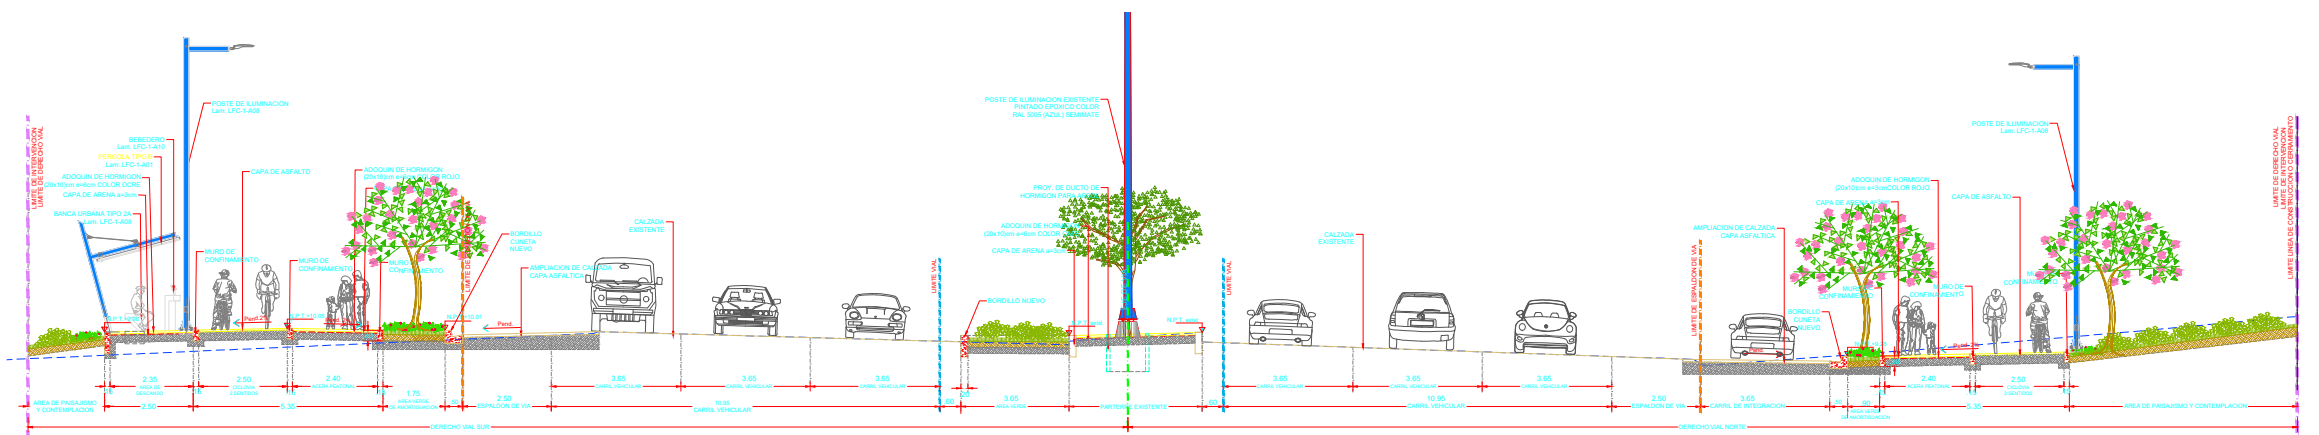

CORTE 3-3'
Escala: 1:75

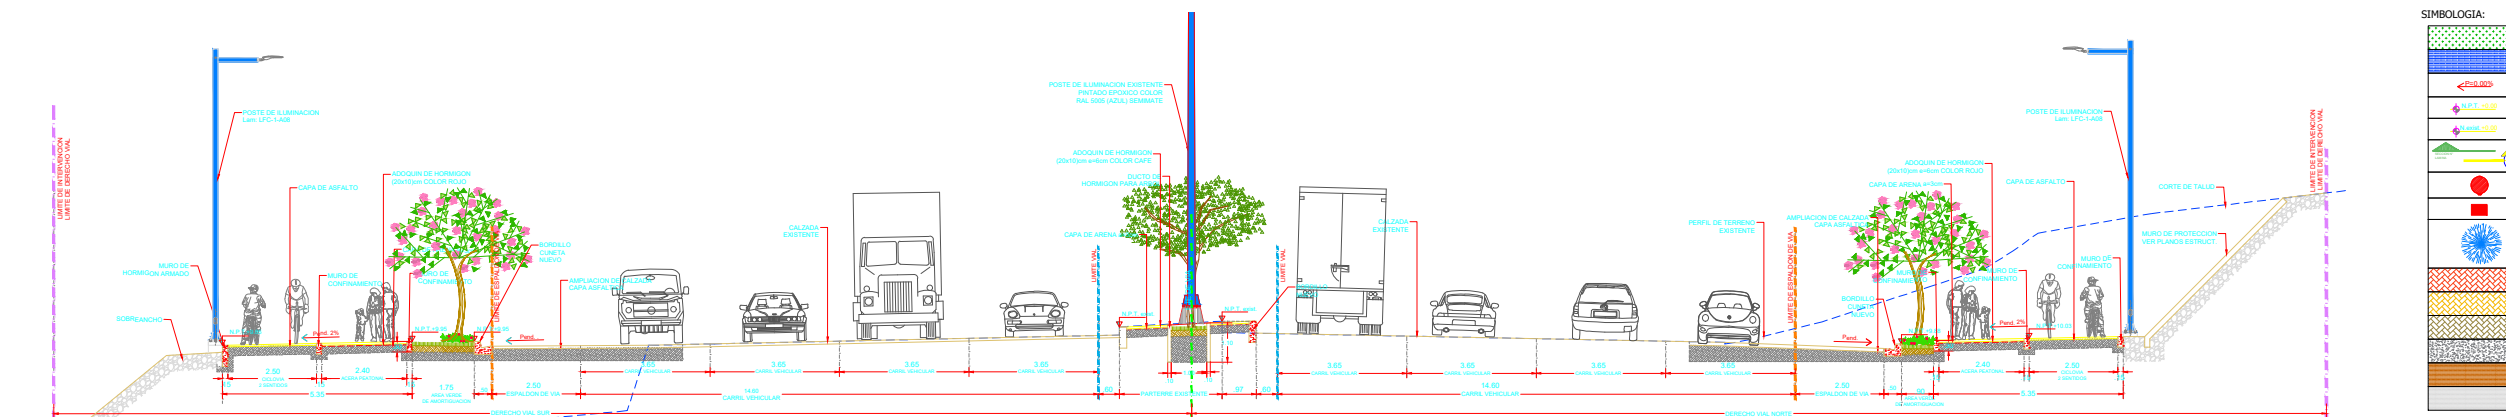

CORTE 4-4'
Escala: 1:75

SIMBOLOGÍA:

