UBICACION DE CORTES PLANTA

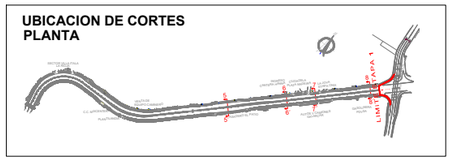

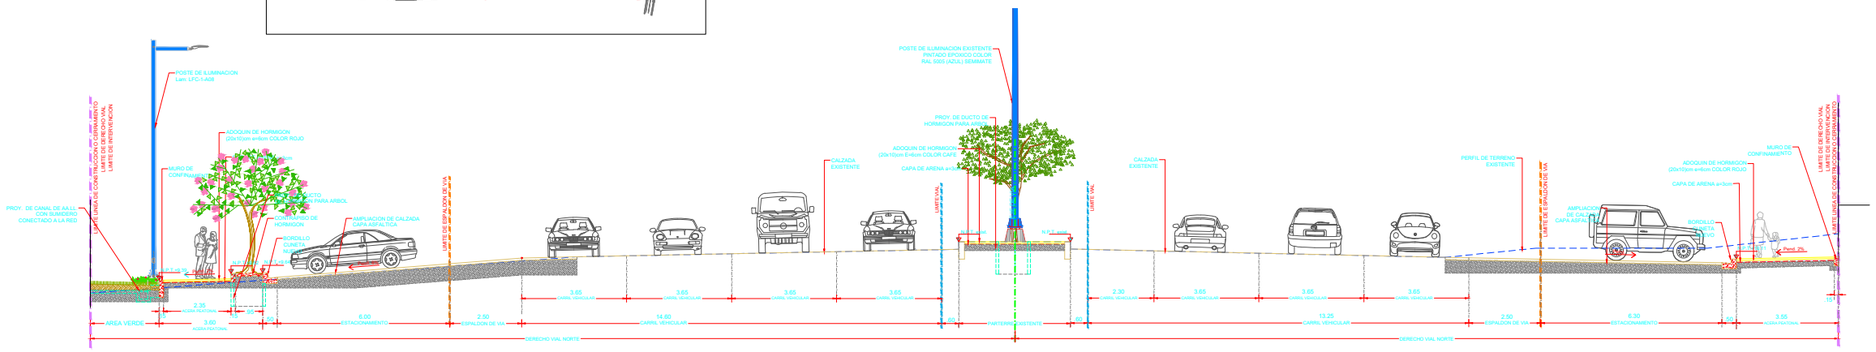

CORTE 5-5'
Escala. 1:75

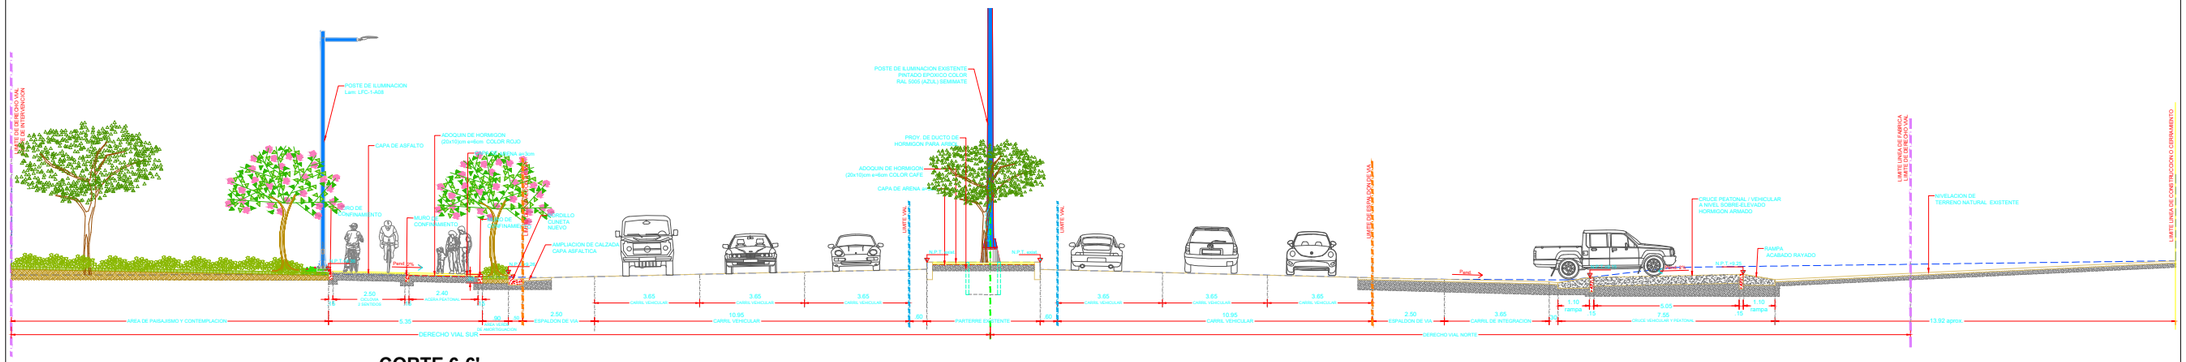

CORTE 6-6'
Escala. 1:75

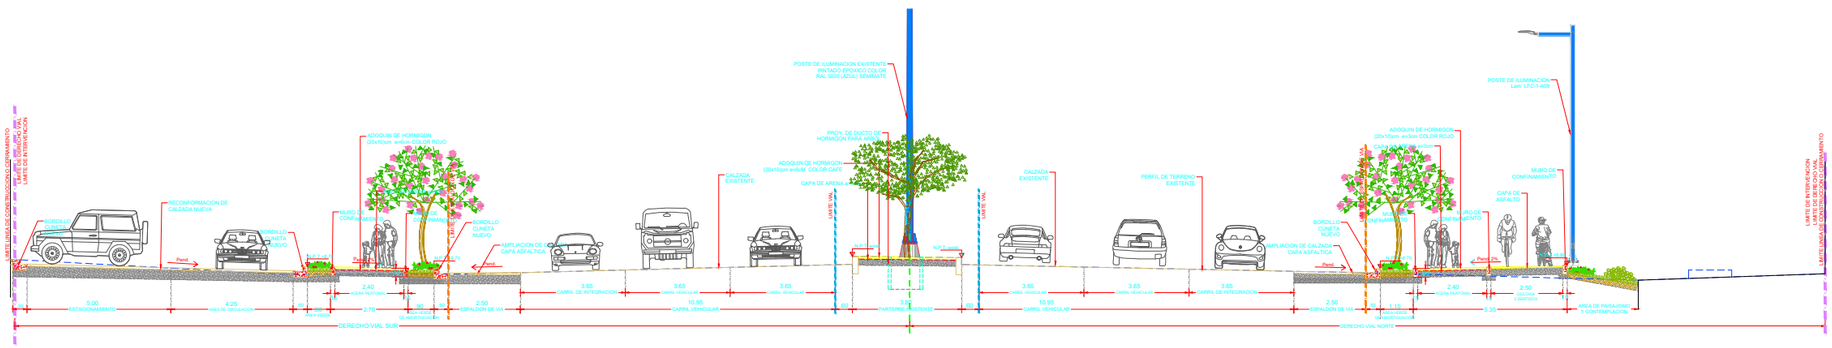

CORTE 7-7'
Escala. 1:75

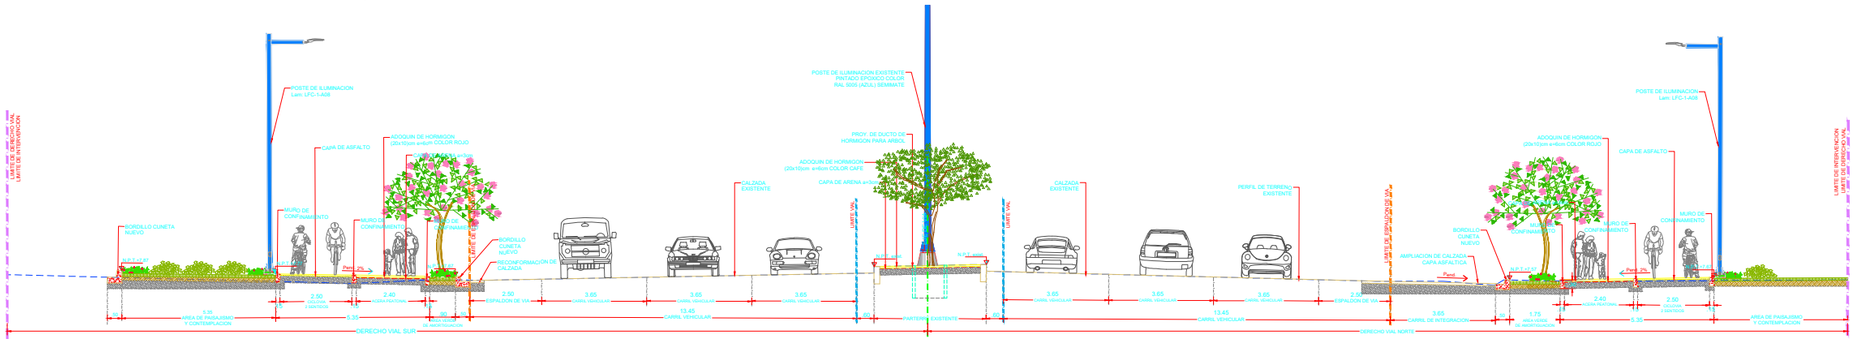

CORTE 8-8'
Escala. 1:75

SIMBOLOGIA:

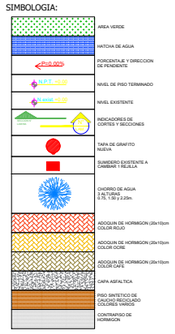

GOBIERNO AUTÓNOMO DESCENTRALIZADO ILUSTRE MUNICIPALIDAD DEL CANTÓN DAULE

GOBIERNO AUTÓNOMO DESCENTRALIZADO ILUSTRE MUNICIPALIDAD DE Daule Capital Arrocera del Ecuador

DR. WILSON CAÑIZARES VILLAMAR
ALCALDE
ADMINISTRACIÓN 2023 -2027

UBICACIÓN

PROYECTO:

REGENERACIÓN URBANA DE LA AVENIDA LEÓN FEBRES CORDERO DESDE EL PUENTE VICENTE ROCAFUERTE HASTA EL SECTOR KM10 DE LA PARROQUIA URBANA SATÉLITE DE LA AURORA DEL CANTÓN DAULE (ETAPA 1 Y ETAPA 2)

ELABORADO POR:

Firmado electrónicamente por:
RAFAEL FROILAN QUIMI PICO
Validar únicamente con FirmaEC

ARQ. RAFAEL QUIMÍ PICO
ANALISTA DE APOYO TÉCNICO

REVISADO POR:

Firmado electrónicamente por:
JAVIER ELIAS PRIETO LAINA
Validar únicamente con FirmaEC

ING. JAVIER PRIETO LAINA
SUBDIRECTOR CONSTRUCCIÓN Y MANTENIMIENTO

APROBADO POR:

Firmado electrónicamente por:
ANGEL WASHINGTON TAIPE VELIZ
Validar únicamente con FirmaEC

ING. ANGEL TAIPE VELIZ
DIRECTOR GENERAL DE OBRAS PÚBLICAS

CONTIENE:

CORTES ARQUITECTONICOS / ETAPA 1:
CORTE 5-5', CORTE 6-6', CORTE 7-7' y CORTE 8-8'

ESCALA: INDICADAS

DISEÑOS

FECHA:	***LÁMINA:***
AGOSTO 2025	L-CA-1-2A