

UBICACIÓN



PROYECTO:

REGENERACIÓN URBANA DE LA
AVENIDA LEÓN FEBRES CORDERO
DESDE EL PUENTE VICENTE
ROCAFUERTE HASTA EL SECTOR
KM10 DE LA PARROQUIA URBANA
SATELITE DE LA AURORA DEL
CANTÓN DAULE (ETAPA 1 Y ETAPA
2)

ELABORADO POR:

ARQ. RAFAEL QUIMÍ PICO
ANALISTA DE APOYO TÉCNICO
REVISADO POR:

ING. JAVIER PRIETO LAINA
SUBDIRECTOR CONSTRUCCIÓN Y
MANTENIMIENTO
APROBADO POR:

ING. ANGEL TAPE VELIZ
DIRECTOR GENERAL DE OBRAS
PÚBLICAS

CONTIENE:


CORTES ARQUITECTONICOS / ETAPA 2:
CORTE 5-5', CORTE 6-6' y CORTE 7-7'

ESCALA: INDICADAS


DISEÑOS

FECHA:
AGOSTO 2025


LÁMINA:
L-CA-2-2A

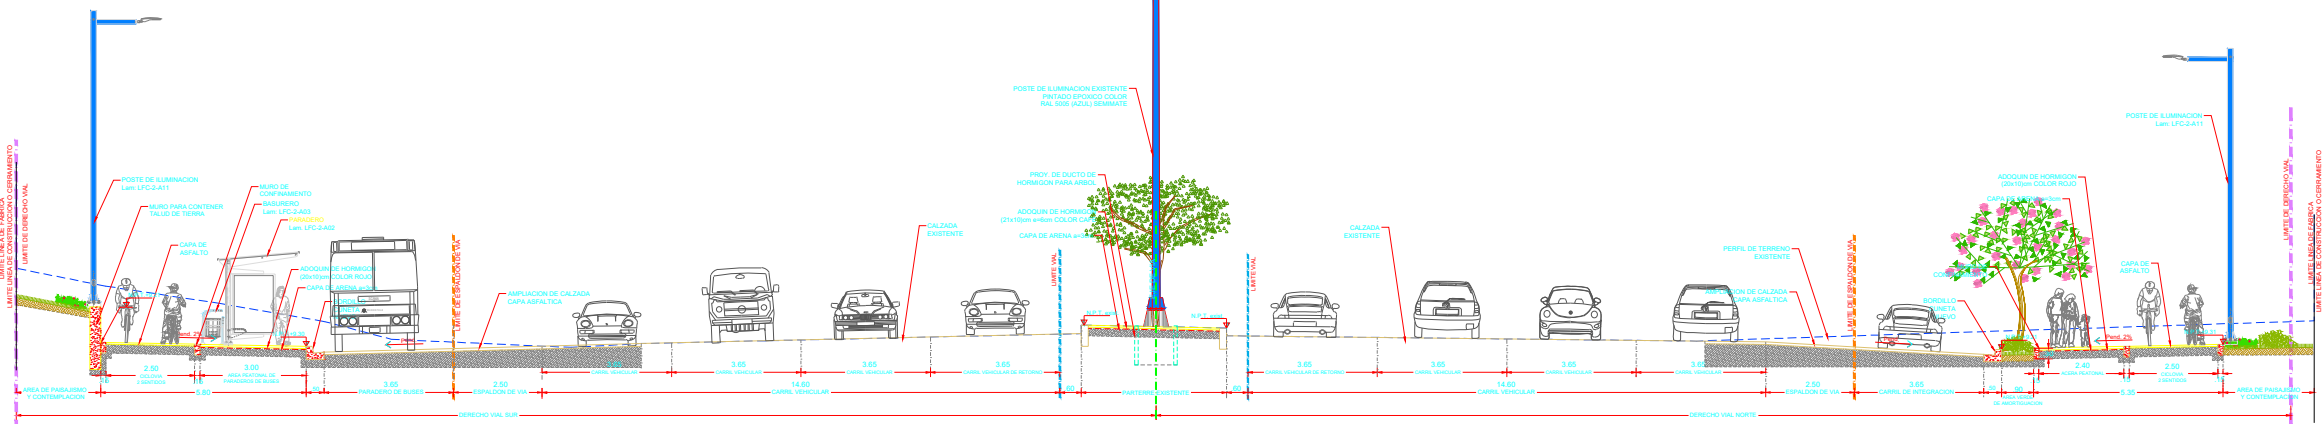

CORTE 5-5'
Escala. 1:75

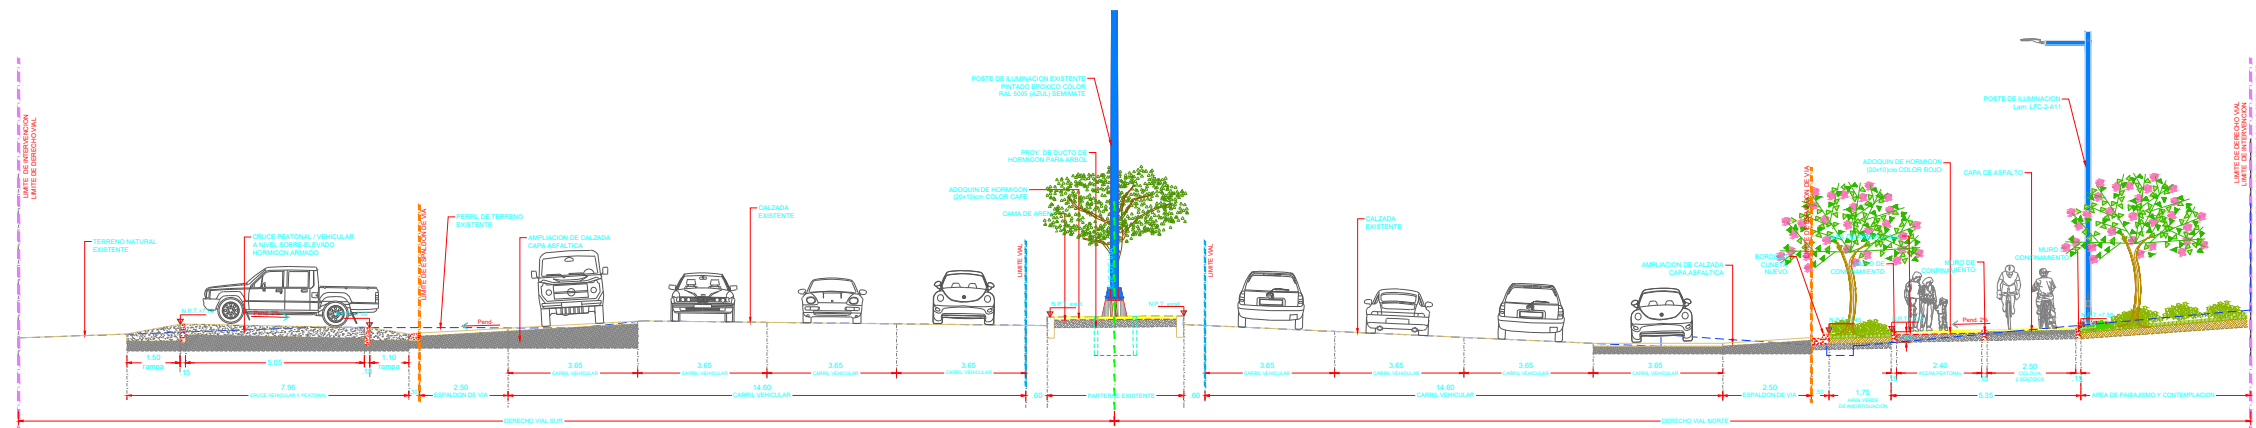


CORTE 6-6'
Escala. 1:75

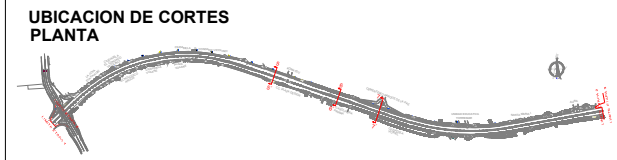

SIMBOLOGIA:

	AREA VERDE
	ARROYO DE AGUA
	CORRIENTE Y DIRECCIÓN DE FLUJO
	NIVEL DE PISO TERMINADO
	NIVEL EXISTENTE
	INDICADORES DE CURVAS Y SECCIONES
	CANAL DE DRENAJE
	SUMIDERO EXISTENTE A CORRIENTE DE AGUA
	SUMIDERO DE AGUA (1.0, 1.50 y 2.00 m)
	ADOSQUIN DE HORMIGÓN (diversos colores)
	ADOSQUIN DE HORMIGÓN (diversos colores)
	ADOSQUIN DE HORMIGÓN (diversos colores)
	CAPA ASFÁLTICA
	PERFIL DE TERRENO
	CONTRAPISO DE HORMIGÓN

CORTE 7-7' - Acera Sur
Escala. 1:75

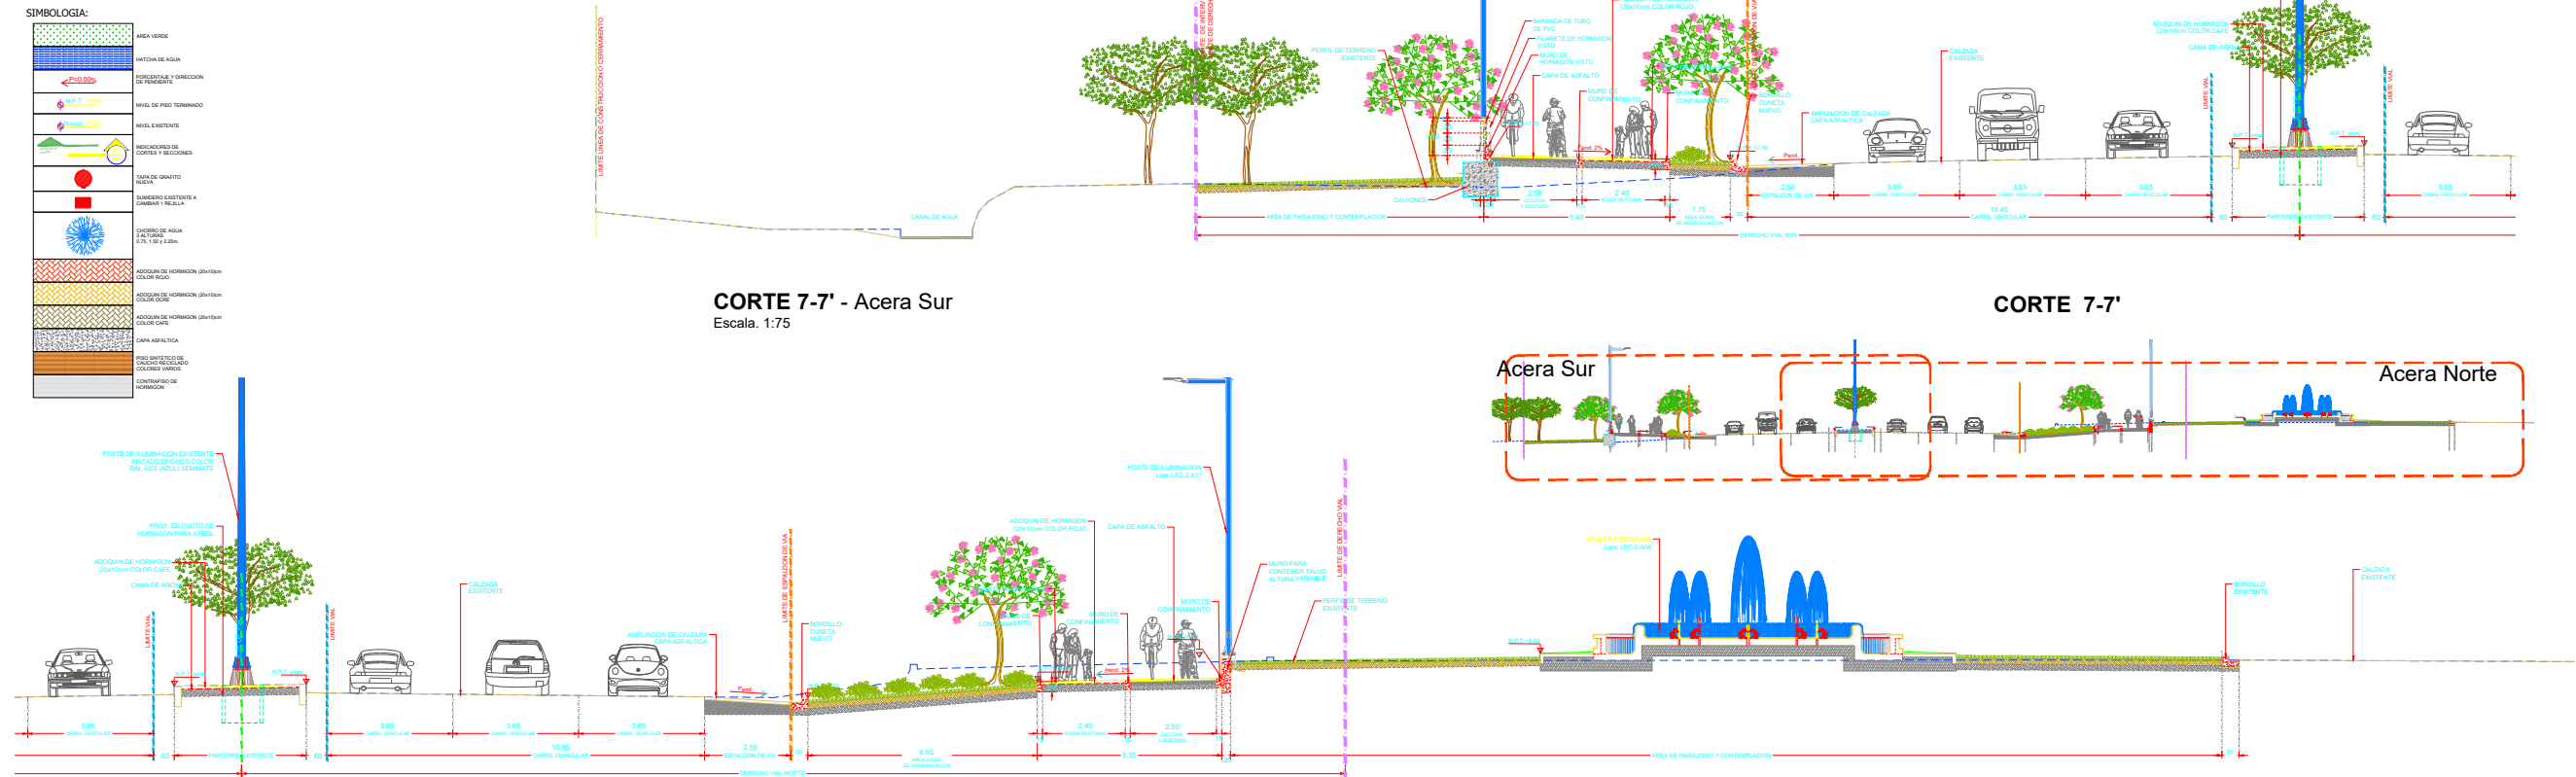

CORTE 7-7' - Acera Norte
Escala. 1:75