


UBICACIÓN

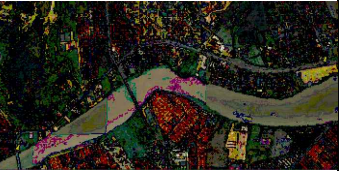

PROYECTO:

REGENERACIÓN URBANA DE LA  
AVENIDA LEÓN FEBRES CORDERO  
DESDE EL PUENTE VICENTE  
ROCAFUERTE HASTA EL SECTOR  
KM10 DE LA PARROQUIA URBANA  
SATELITE DE LA AURORA DEL  
CANTÓN DAULE (ETAPA 1 Y ETAPA  
2)

ELABORADO POR:

ARQ. RAFAEL QUIMÍ PICO  
ANALISTA DE APOYO TÉCNICO  
REVISADO POR:

ING. JAVIER PRIETO LAINA  
SUBDIRECTOR CONSTRUCCIÓN Y  
MANTENIMIENTO  
APROBADO POR:

ING. ANGEL TAPE VELIZ  
DIRECTOR GENERAL DE OBRAS  
PÚBLICAS

CONTIENE:

CORTES ARQUITECTONICOS / ETAPA 2:  
CORTE 11-11' y CORTE 12-12'


ESCALA: INDICADAS

DISEÑOS

FECHA:  
AGOSTO 2025

LÁMINA:  
L-CA-2-4A

UBICACION DE CORTES  
PLANTA


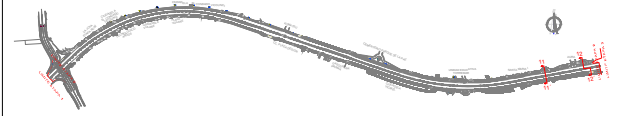


SECCION 11-11' Acera Sur  
Escala: 1:75



CORTE 11-11'


Acera Norte

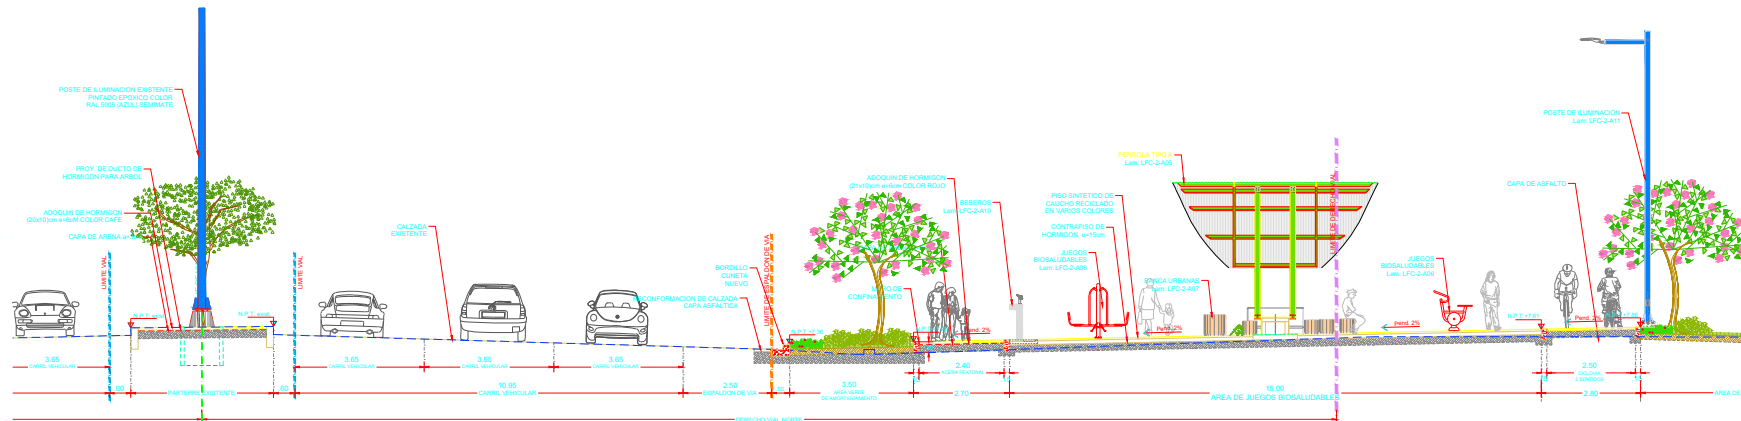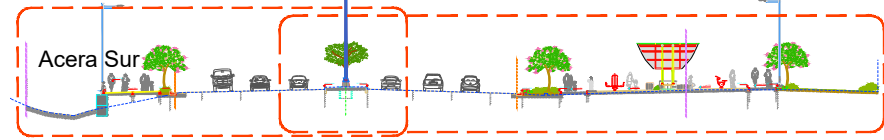

SECCION 11-11' Acera Norte  
Escala: 1:75

CORTE 12-12'

Acera Norte

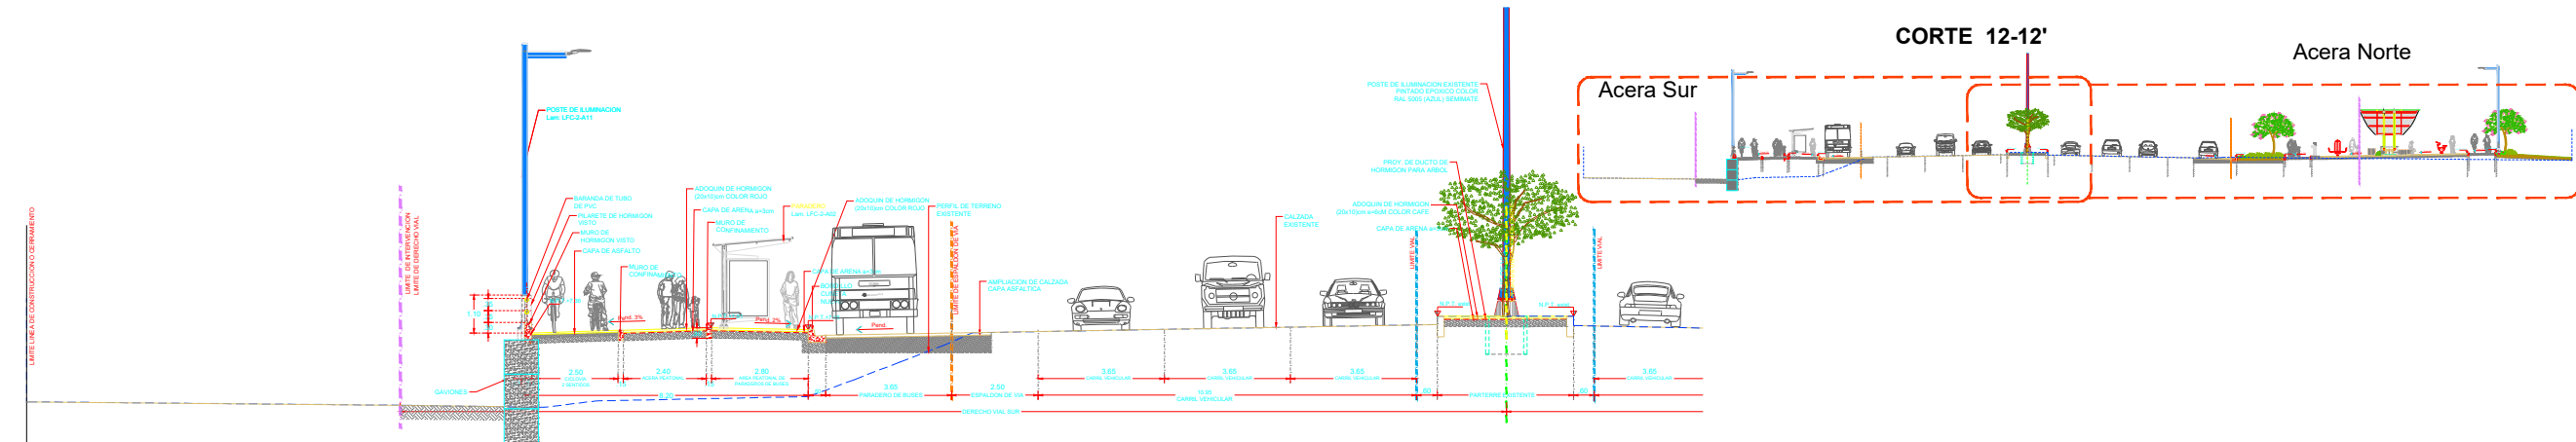

SECCION 12-12' Acera Sur  
Escala: 1:75

SIMBOLOGIA:

|  |                                                      |
|--|------------------------------------------------------|
|  | AREA VERDE                                           |
|  | HONDON DE AGUA                                       |
|  | HORIZONTAL Y ORIENTACION DE PAVIMENTO                |
|  | NIVEL DE PISO TERMINADO                              |
|  | NIVEL EXISTENTE                                      |
|  | MEDICIONES DE CORTES Y SECCIONES                     |
|  | TAZA DE GRAVITACION                                  |
|  | BACHEO EXISTENTE A CAMBIAR A RESILLA                 |
|  | HONDON DE AGUA A 1.5m DE CURBADO                     |
|  | ADOQUINADO DE HORMIGON (20x10cm) a-RAIL COLOR ROJO   |
|  | ADOQUINADO DE HORMIGON (20x10cm) a-RAIL COLOR CAFE   |
|  | ADOQUINADO DE HORMIGON (20x10cm) a-RAIL COLOR VERDE  |
|  | CAPA ASFALTICA                                       |
|  | PISO SINTETICO DE CAUCHO RECYCLADO EN VARIOS COLORES |
|  | CONTRAPISO DE HORMIGON a-15cm                        |

SECCION 12-12' Acera Norte  
Escala: 1:75