

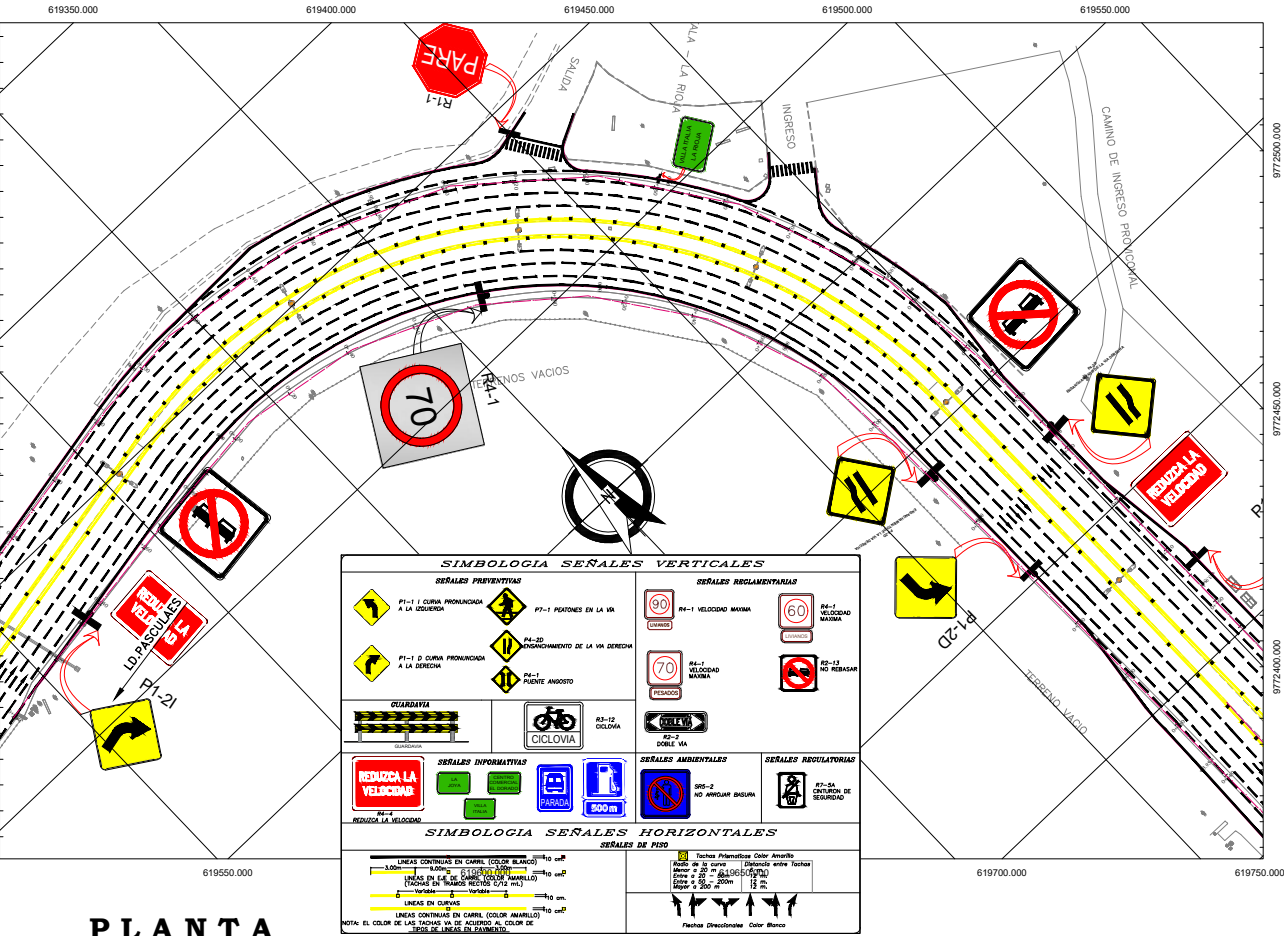


PLANTA  
ESCALA.....1:750  
ETAPA-1-TRAMO-1-2-3-4

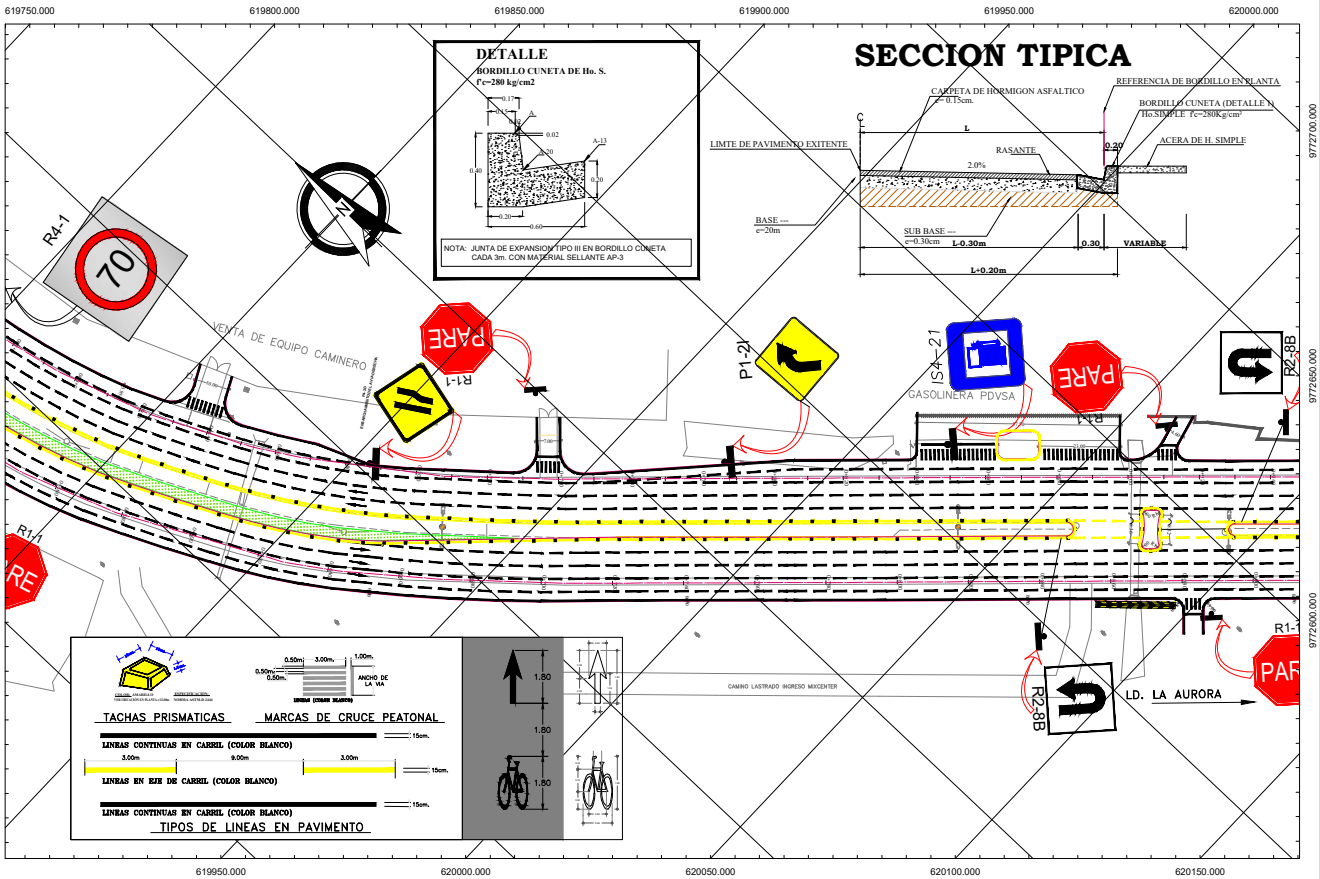

PLANTA  
ESCALA.....1:750  
ETAPA-1-TRAMO-5-6-7

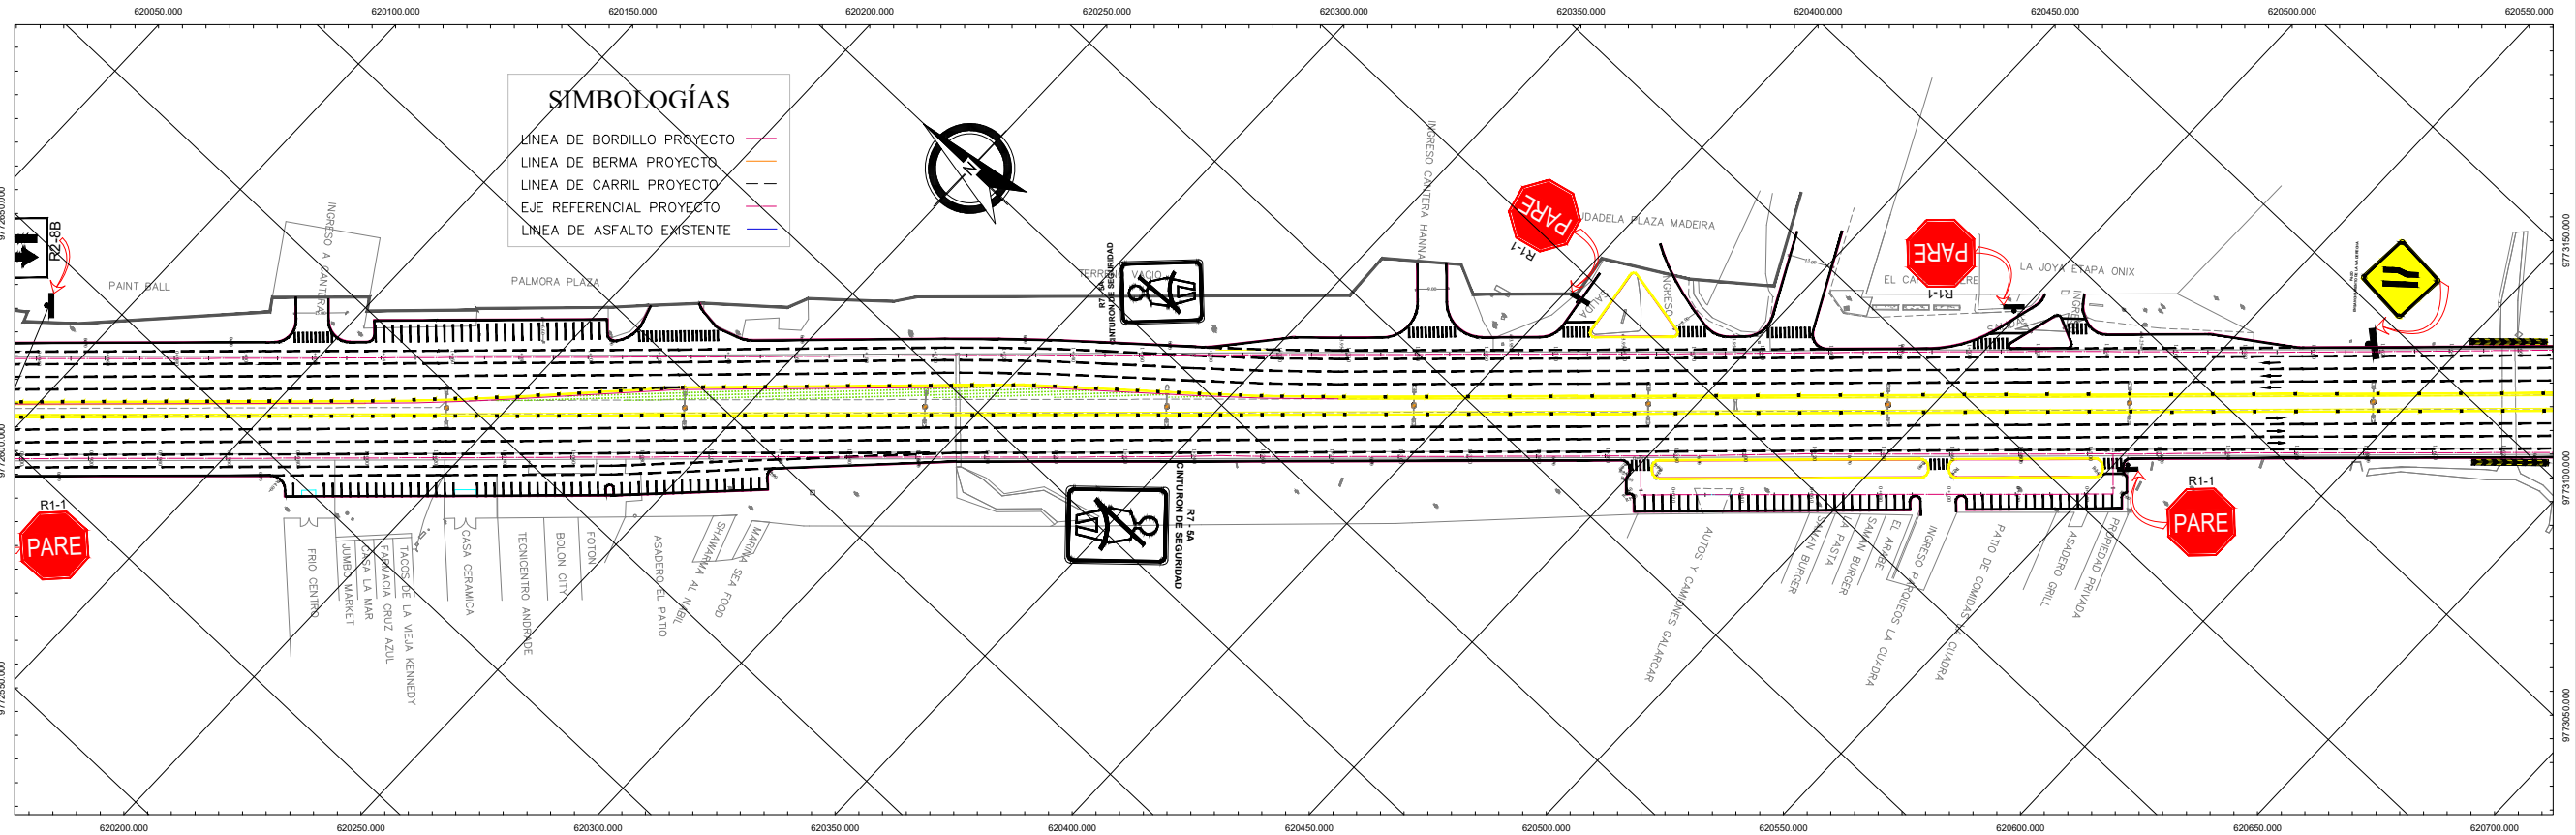

GOBIERNO AUTÓNOMO DESCENTRALIZADO  
ILUSTRE MUNICIPALIDAD DEL  
CANTÓN DAULE



DR. WILSON CAÑIZARES VILLAMAR  
ALCALDE  
ADMINISTRACIÓN 2023 -2027

UBICACIÓN



PROYECTO:

REGENERACIÓN URBANA DE LA  
AVENIDA LEÓN FEBRES  
CORDERO DESDE EL PUENTE  
VICENTE ROCAFUERTE HASTA EL  
SECTOR KM10 DE LA  
PARROQUIA URBANA SATÉLITE  
DE LA AURORA DEL CANTÓN  
DAULE (ETAPA 1 Y ETAPA 2)

ELABORADO / EDITADO POR:

ARQ. RAFAEL QUIMI PICO  
ANALISTA DE APOYO TÉCNICO

REVISADO POR:

ING. JAVIER PRIETO LAINA  
SUBDIRECTOR CONSTRUCCIÓN Y  
MANTENIMIENTO

APROBADO POR:

ING. ANGEL TAPE VELIZ  
DIRECTOR GENERAL DE OBRAS  
PÚBLICAS

CONTIENE:

PLAN DE SEGURIDAD VÍAL - SEÑALIZACIÓN  
SEÑALIZACIÓN VÍAL  
ETAPA - 1  
TRAMOS 1-2-3-4-5-6-7

ESCALA:

INDICADAS

DISEÑOS

FECHA:

MAYO 2025

LÁMINA:

L-SEVI-1-1