




PLANTA
ESCALA.....1:750
ETAPA 2-TRAMOS 1-2-3

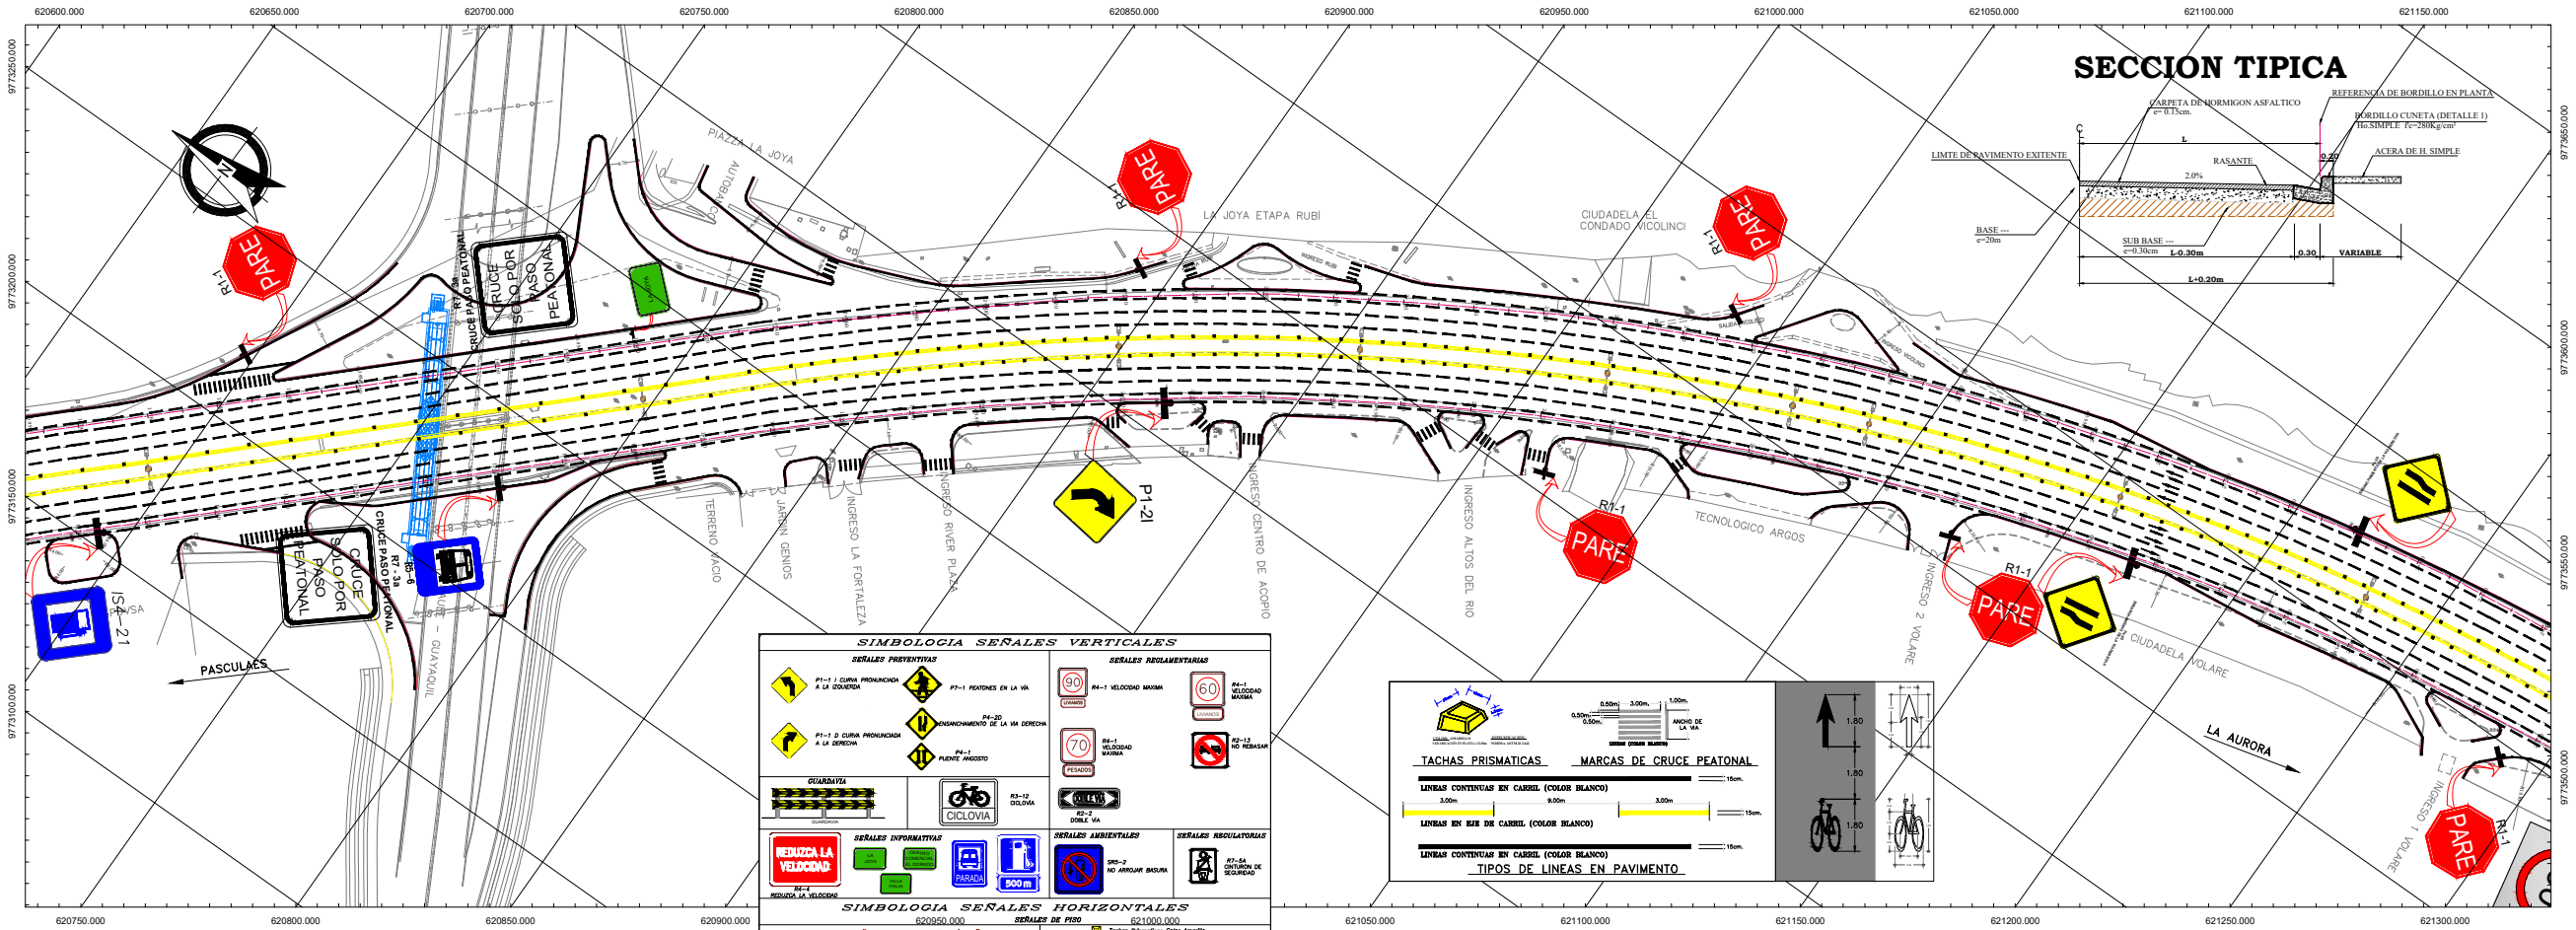

SECCION TIPICA

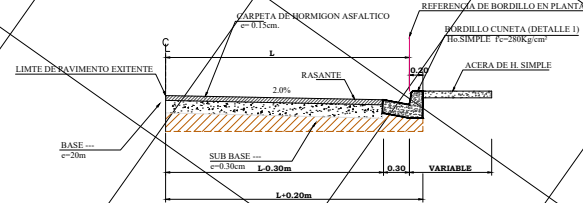


PLANTA
ESCALA.....1:750
ETAPA 2-TRAMOS 4-5-6

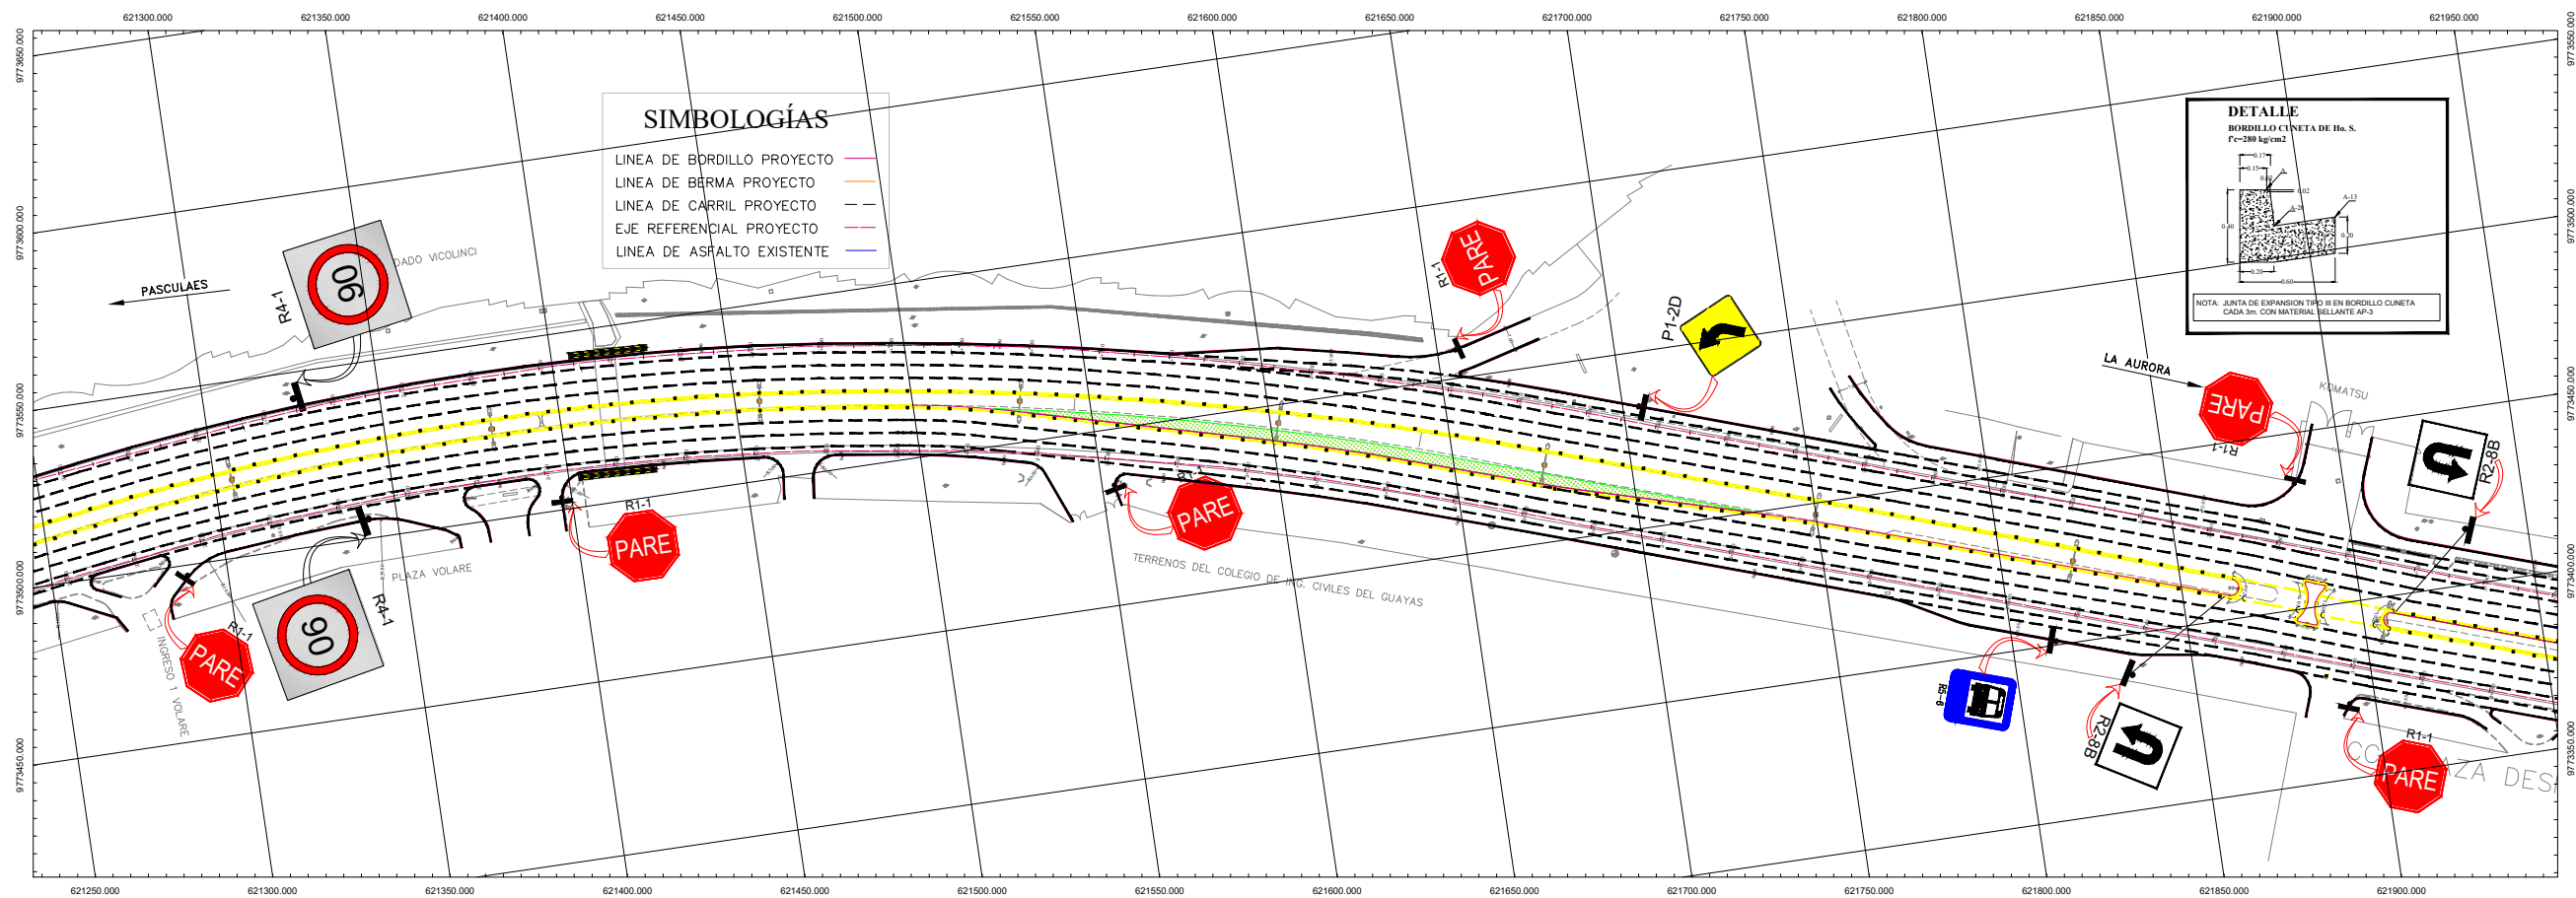

SIMBOLOGÍAS

LINEA DE BORDILLO PROYECTO
LINEA DE BERMA PROYECTO
LINEA DE CARRIL PROYECTO
EJE REFERENCIAL PROYECTO
LINEA DE ASFALTO EXISTENTE

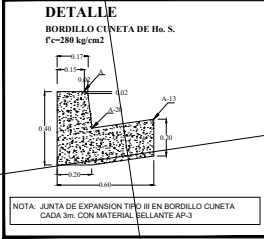

GOBIERNO AUTÓNOMO
DESCENTRALIZADO
ILUSTRE MUNICIPALIDAD DEL
CANTÓN DAULE



DR. WILSON CAÑIZARES VILLAMAR
ALCALDE
ADMINISTRACIÓN 2023 -2027

UBICACIÓN



PROYECTO:

REGENERACIÓN URBANA DE LA
AVENIDA LEÓN FEBRES
CORDERO DESDE EL PUENTE
VICENTE ROCAFUERTE HASTA EL
SECTOR KM10 DE LA
PARROQUIA URBANA SATELITE
DE LA AURORA DEL CANTÓN
DAULE (ETAPA 1 Y ETAPA 2)

ELABORADO / EDITADO POR:

ARQ. RAFAEL QUIMI PICO
ANALISTA DE APOYO TÉCNICO
REVISADO POR:

ING. JAVIER PRIETO LAINA
SUBDIRECTOR CONSTRUCCIÓN Y
MANTENIMIENTO
APROBADO POR:

ING. ANGEL TAIBE VELIZ
DIRECTOR GENERAL DE OBRAS
PÚBLICAS

CONTIENE:
PLAN DE SEGURIDAD VÍAL - SEÑALIZACIÓN
SEÑALIZACIÓN VÍAL
ETAPA - 2
TRAMOS 1-2-3-4-5-6

ESCALA:
INDICADAS

DISEÑOS

FECHA:
MAYO 2025

LÁMINA:
L-SEVI-1-2