

ETAPA 2-TRAMOS 7-8-9



UBICACIÓN




PROYECTO:

REGENERACIÓN URBANA DE LA
AVENIDA LEÓN FEBRES
CORDERO DESDE EL PUENTE
VICENTE ROCAFUERTE HASTA EL
SECTOR KM10 DE LA
PARROQUIA URBANA SATÉLITE
DE LA AURORA DEL CANTÓN
DAULE (ETAPA 1 Y ETAPA 2)

[illegible]


DETALLE

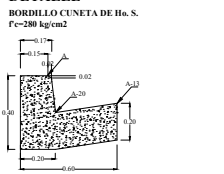

LINEA DE BORDILLO PROYECTO
LINEA DE BERMA PROYECTO
LINEA DE CARRIL PROYECTO
EJE REFERENCIAL PROYECTO
LINEA DE ASFALTO EXISTENTE

SIMBOLOGIA SEÑALES VERTICALES	
SEÑALES PREVENTIVAS  P-1-1 CURVA PROHIBIDA A LA DERECHA  P-1-2 CURVA PROHIBIDA A LA IZQUIERDA  O-1 OBLIGATORIA  R-12 CICLOVIA	SEÑALES REGLAMENTARIAS  P-1-1 PONTONES EN LA VÍA  P-1-2  P-1-3  R-1 VELOCIDAD MÁXIMA  R-2 VELOCIDAD MÁXIMA  R-3  R-4
 R-5 REDUZCA LA VELOCIDAD  I-1  I-2  I-3	SEÑALES AUXILIARES  90-2  R-6  87-5A PASADIZO DE SEGURIDAD

ETAPA 2-TRAMOS 10-11-12

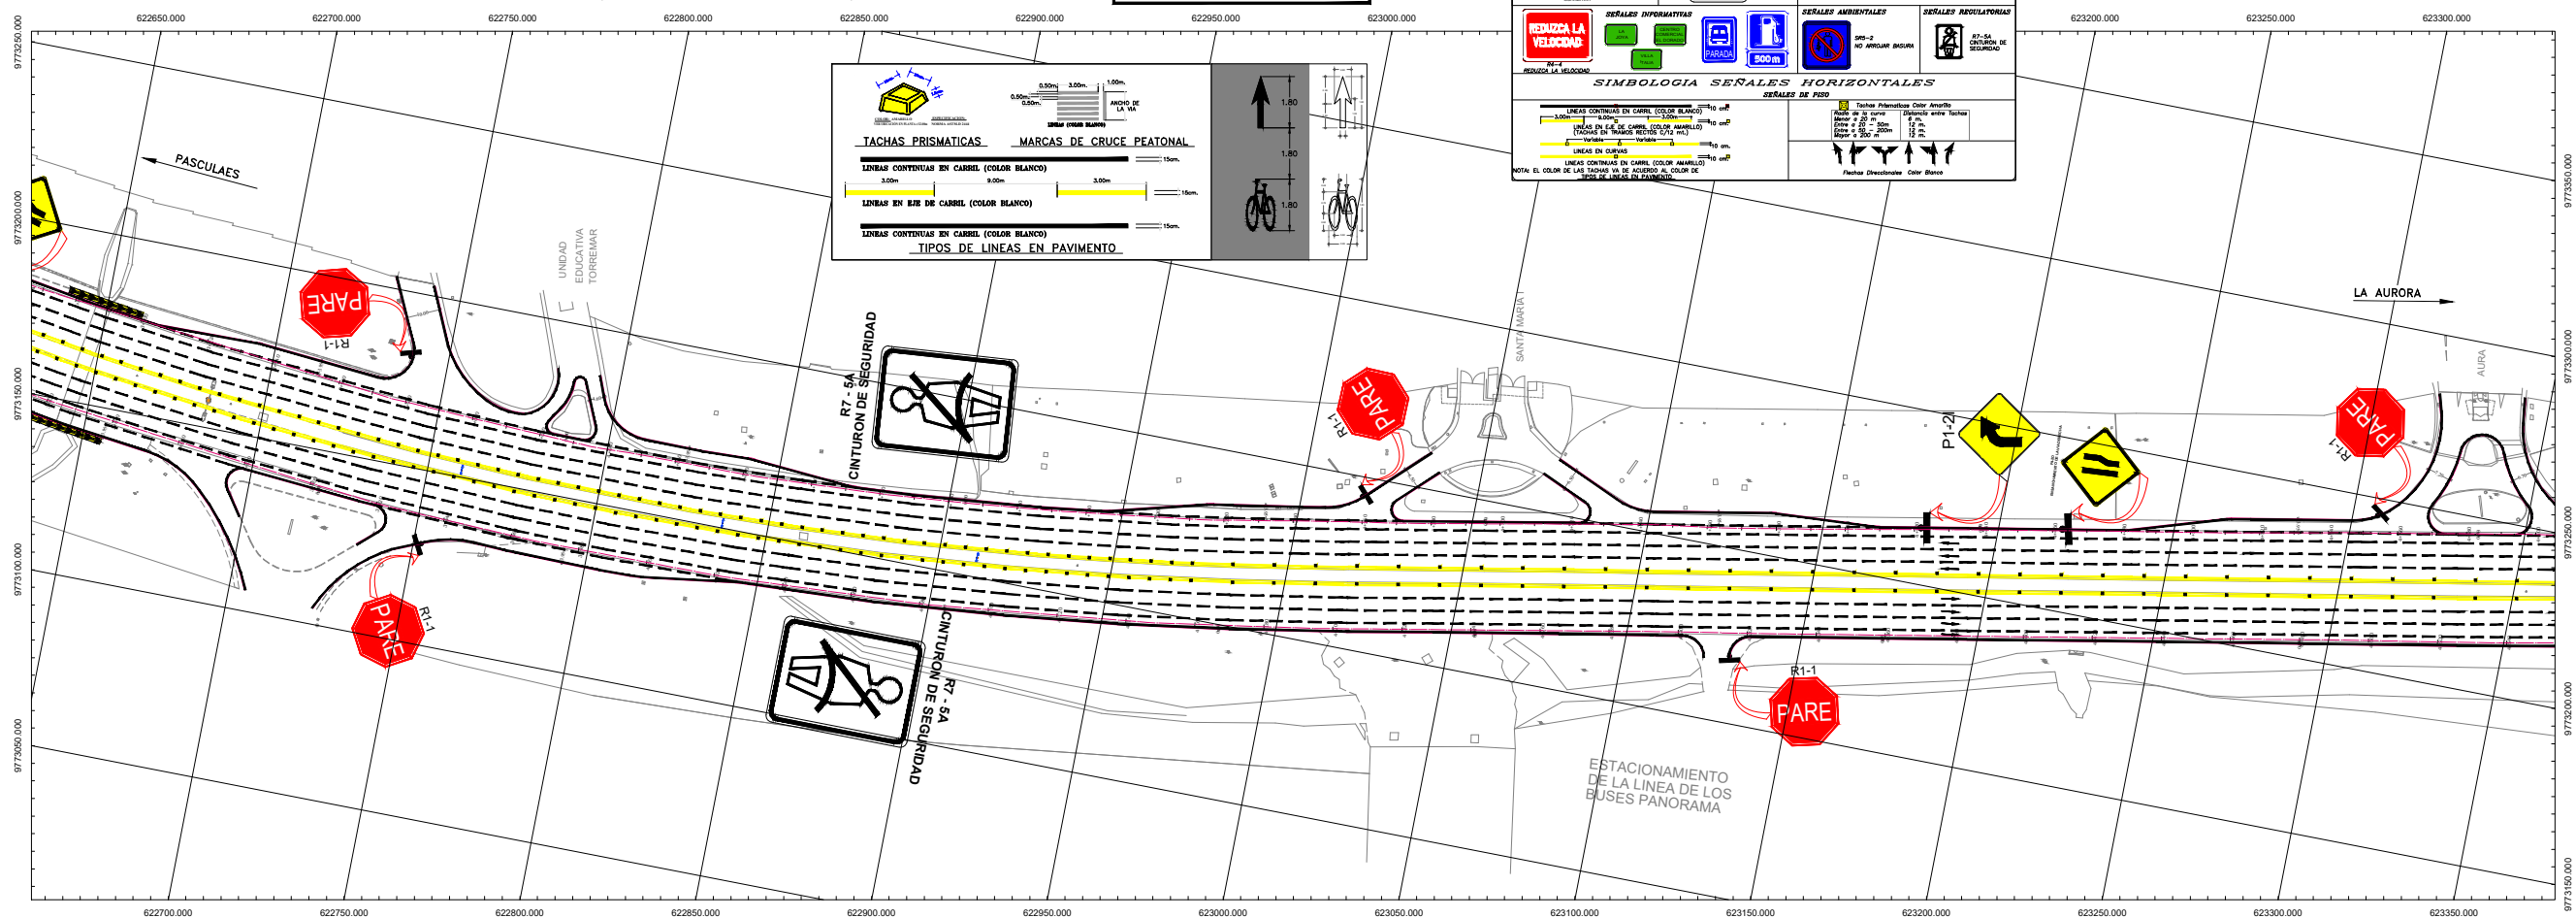

ELABORADO / EDITADO POR:

ARQ. RAFAEL QUIMI PICO
ANALISTA DE APOYO TÉCNICO
REVISADO POR:

ING. JAVIER PRIETO LAINA
SUBDIRECTOR CONSTRUCCIÓN Y
MANTENIMIENTO
APROBADO POR:

ING. ANGEL TAPE VELIZ
DIRECTOR GENERAL DE OBRAS
PÚBLICAS

CONTIENE:
PLAN DE SEGURIDAD VIAL - SEÑALIZACIÓN
SEÑALIZACIÓN VIAL
ETAPA-2
TRAMOS 7-8-9

ESCALA: INDICADAS

DISEÑOS

FECHA:
MAYO 2025

LÁMINA:
L-SEVI-2-2