
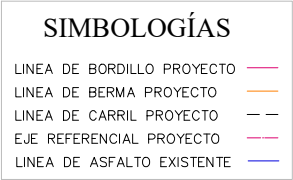
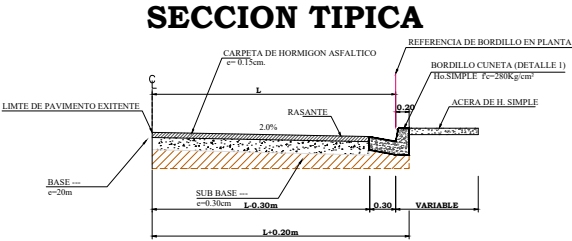
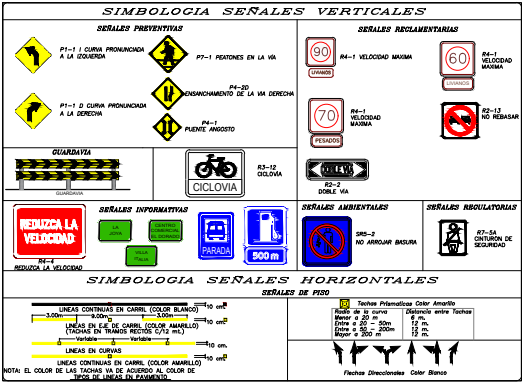
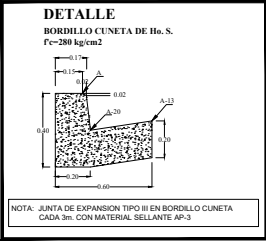
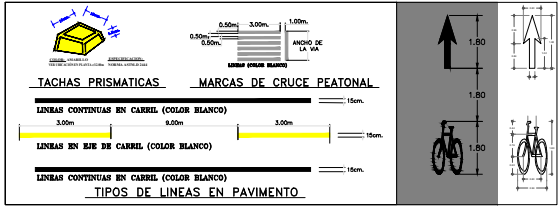


PLANTA

ETAPA 2-TRAMOS 12-13

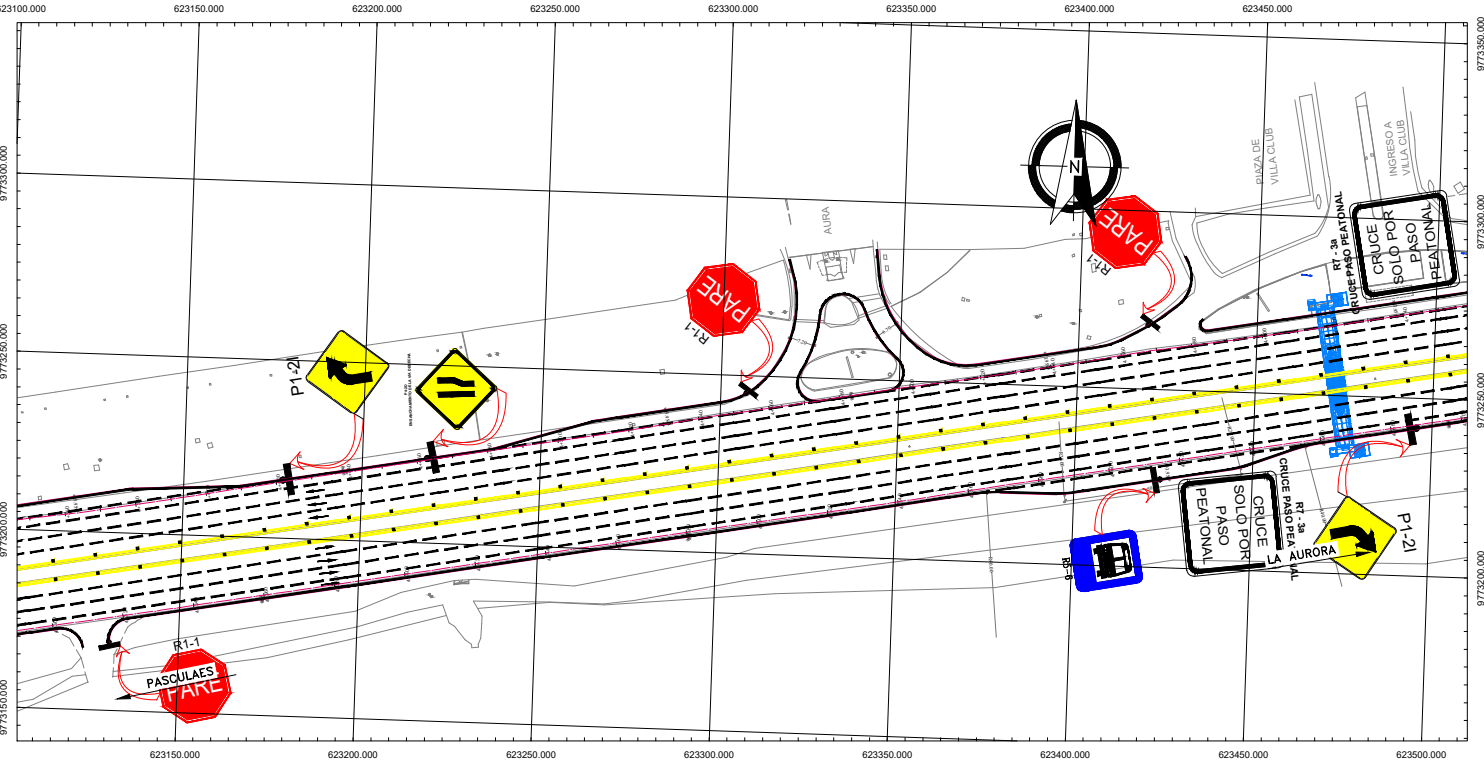

GOBIERNO AUTÓNOMO DESCENTRALIZADO
ILUSTRE MUNICIPALIDAD DEL
CANTÓN DAULE

GOBIERNO AUTÓNOMO DESCENTRALIZADO
ILUSTRE MUNICIPALIDAD DE
Daule
Capital Avance del Ecuador

DR. WILSON CAÑIZARES VILLAMAR
ALCALDE
ADMINISTRACIÓN 2023 –2027



PROYECTO:

REGENERACIÓN URBANA DE LA AVENIDA LEÓN FEBRES CORDERO DESDE EL PUENTE VICENTE ROCAFUERTE HASTA EL SECTOR KM10 DE LA PARROQUIA URBANA SATELITE DE LA AURORA DEL CANTÓN DAULE (ETAPA 1 Y ETAPA 2)

ELABORADO / EDITADO POR:

ARQ. RAFAEL QUIMI PICO
ANALISTA DE APOYO TÉCNICO
REVISADO POR:

ING. JAVIER PRIETO LAINA
SUBDIRECTOR CONSTRUCCIÓN Y MANTENIMIENTO
APROBADO POR:

ING. ANGEL TAIBE VELIZ
DIRECTOR GENERAL DE OBRAS PÚBLICAS

CONTIENE:
PLAN DE SEGURIDAD VIAL - SEÑALIZACIÓN
SEÑALIZACIÓN VIAL
ETAPA-2
TRAMOS 12-13

ESCALA: INDICADAS

DISEÑOS

FECHA: MAYO 2025
LÁMINA: L-SEVI-3-2