

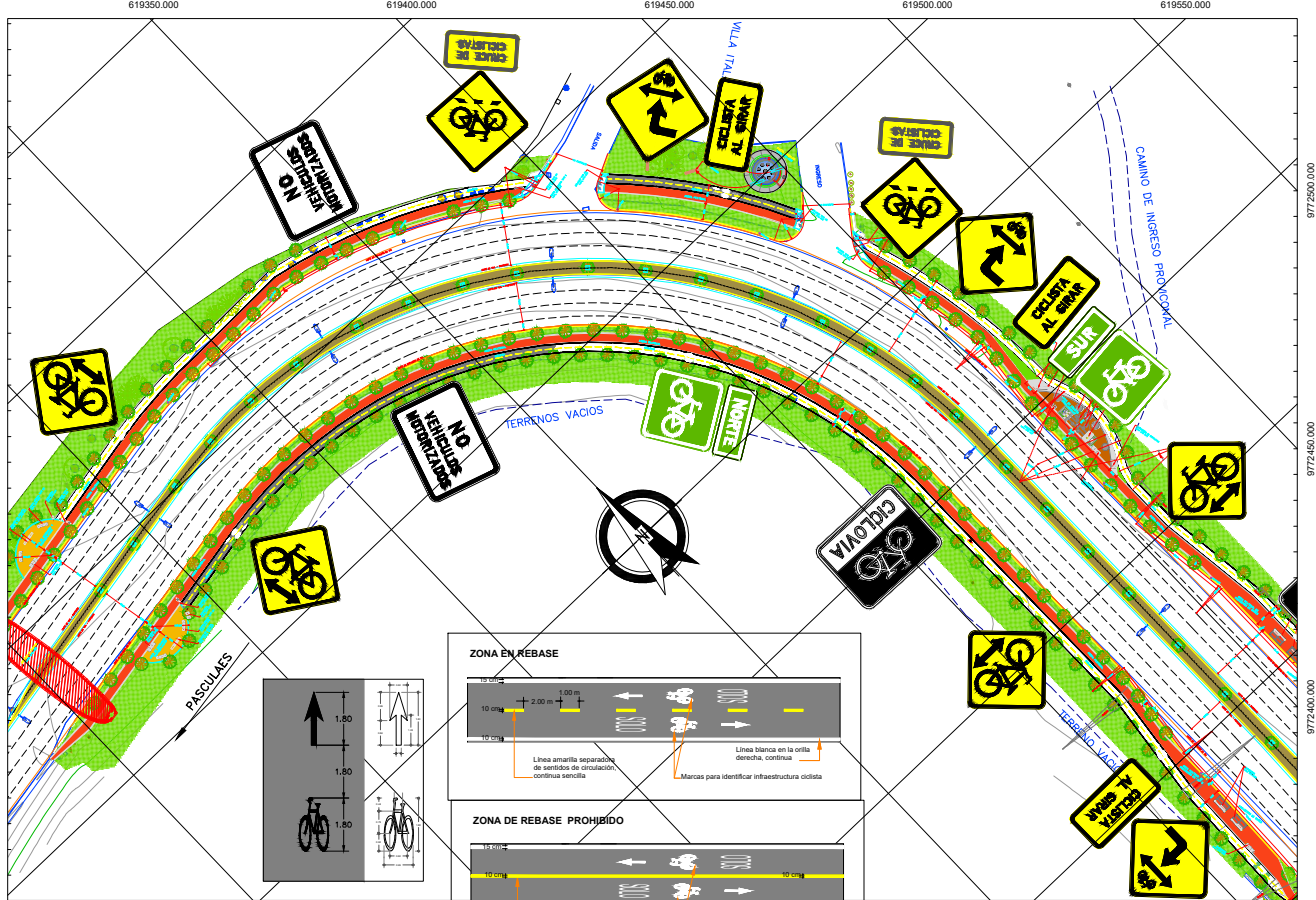


PLANTA
ETAPA-1-TRAMO-1-2-3-4

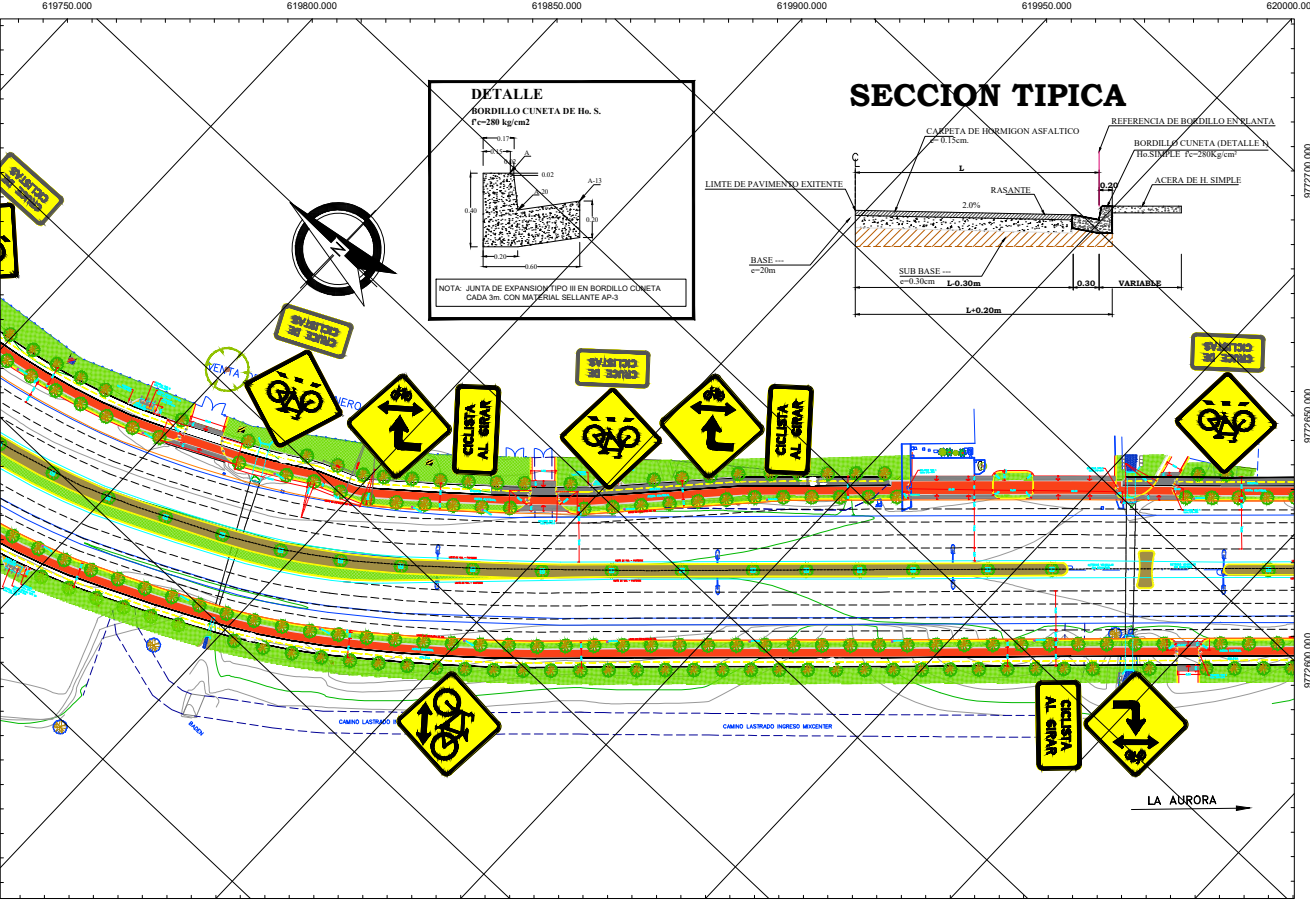

PLANTA
ETAPA-1-TRAMO-5-6-7

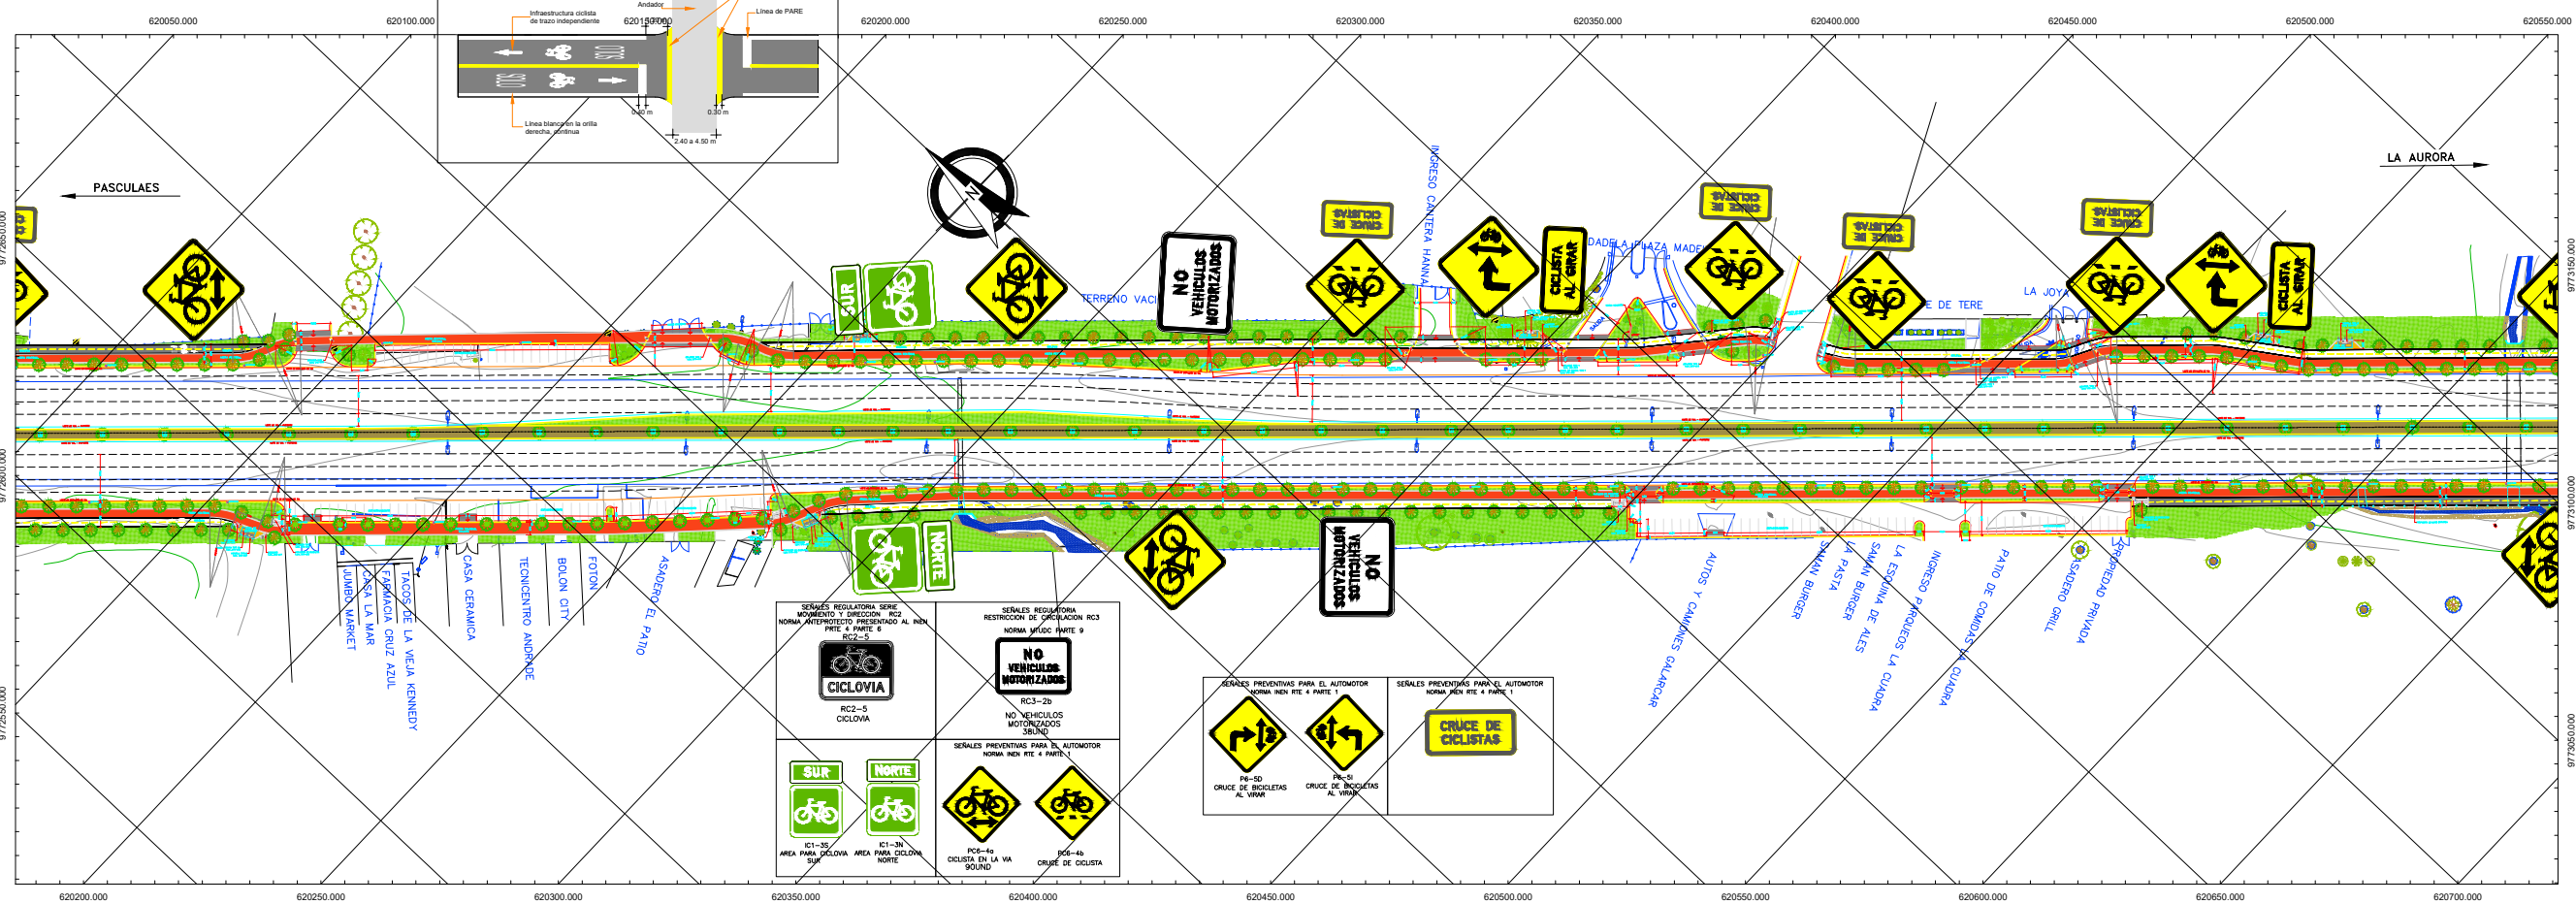

PROYECTO:

REGENERACIÓN URBANA DE LA AVENIDA LEÓN FEBRES CORDERO DESDE EL PUENTE VICENTE ROCAFUERTE HASTA EL SECTOR KM10 DE LA PARROQUIA URBANA SATELITE DE LA AURORA DEL CANTÓN DAULE (ETAPA 1 Y ETAPA 2)

ELABORADO / EDITADO POR:

ARQ. RAFAEL QUIMI PICO
ANALISTA DE APOYO TÉCNICO
REVISADO POR:

ING. JAVIER PRIETO LAINA
SUBDIRECTOR CONSTRUCCIÓN Y
MANTENIMIENTO
APROBADO POR:

ING. ANGEL TAPE VELIZ
DIRECTOR GENERAL DE OBRAS
PÚBLICAS

CONTIENE:

PLAN DE SEGURIDAD VIAL - SEÑALIZACIÓN
SEÑALIZACIÓN VIAL-CICLOVIA
ETAPA - 1
TRAMOS 1-2-3-4-5-6-7