

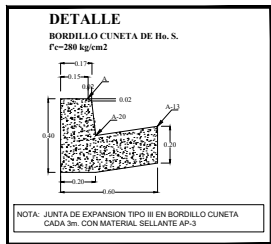
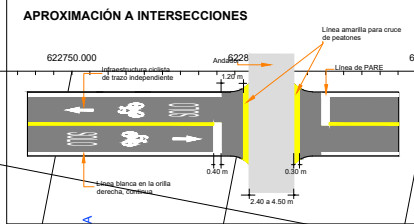
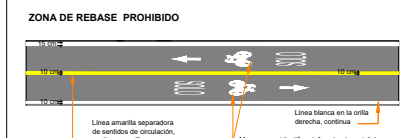
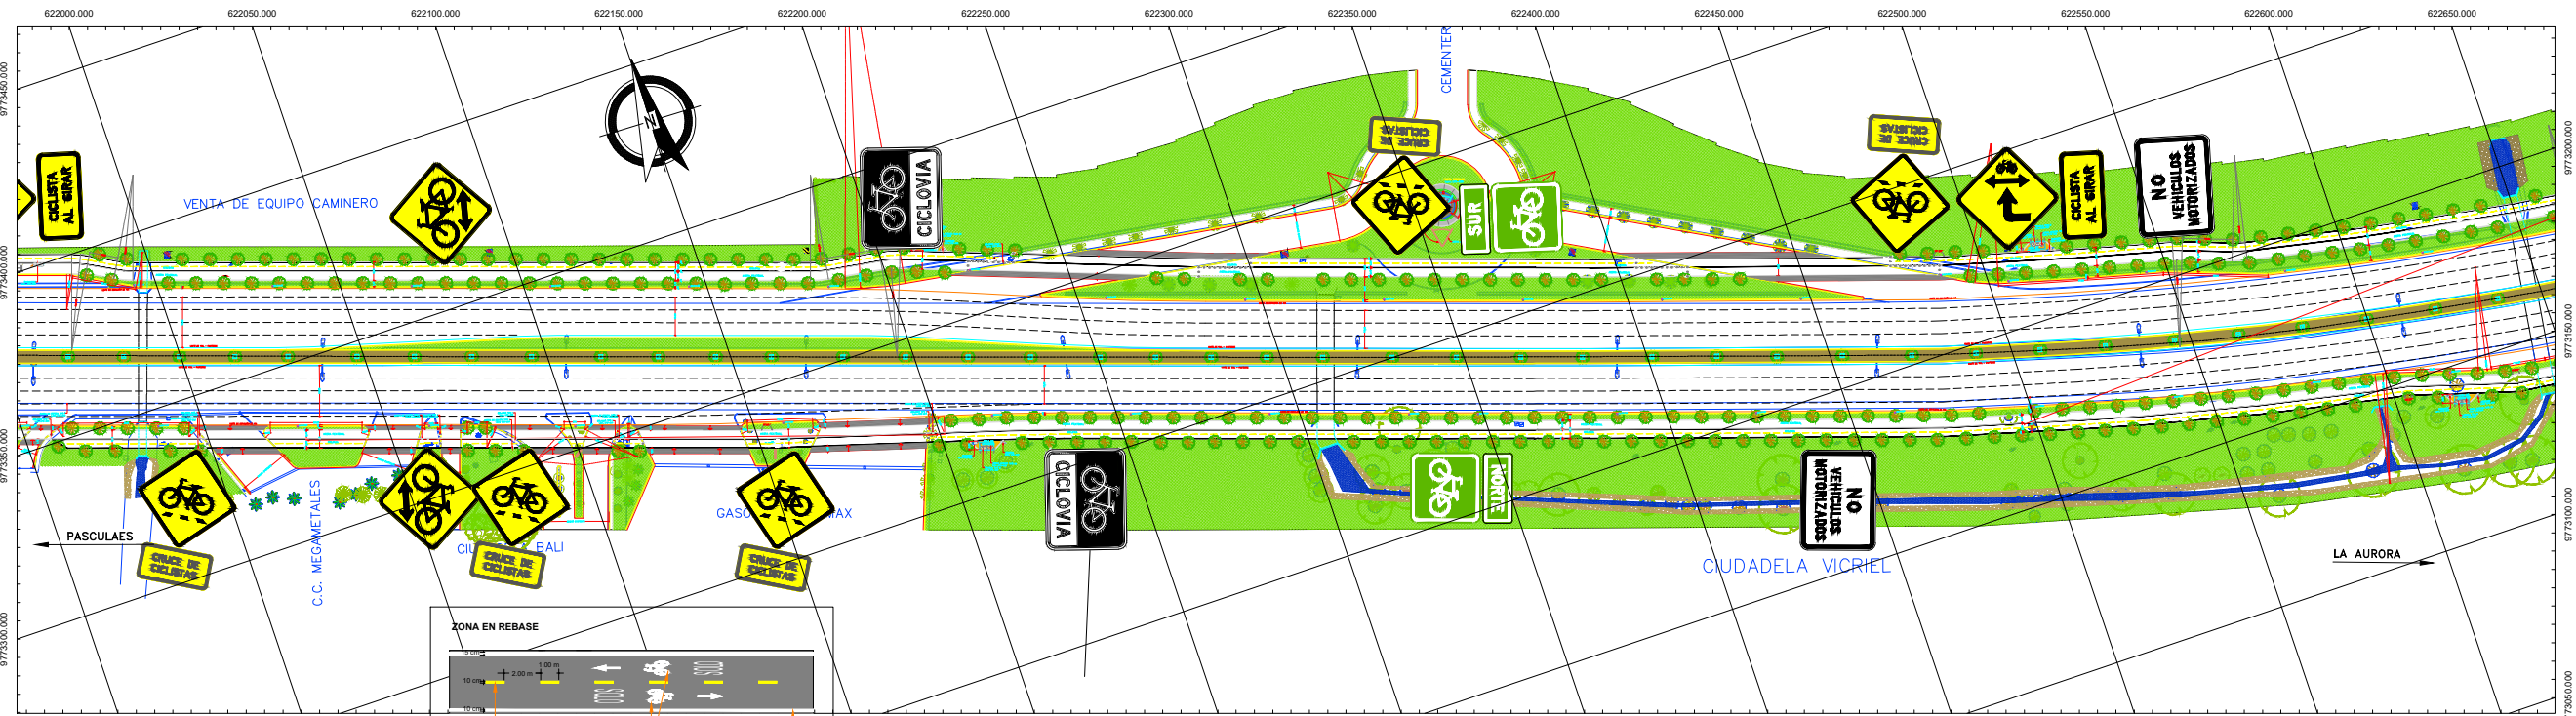



PLANTA
ESCALA.....1:750
ETAPA 2-TRAMOS 7-8-9

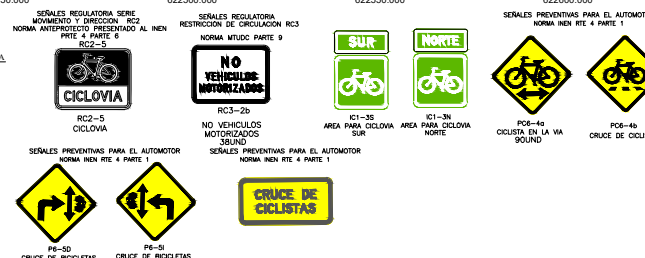


SECCION TIPICA

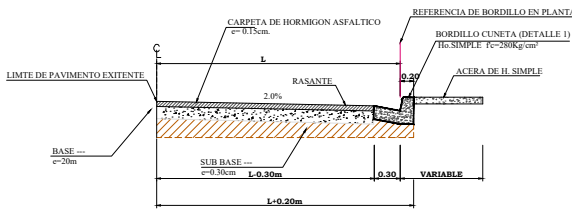

PLANTA
ESCALA.....1:750
ETAPA 2-TRAMOS 10-11-12

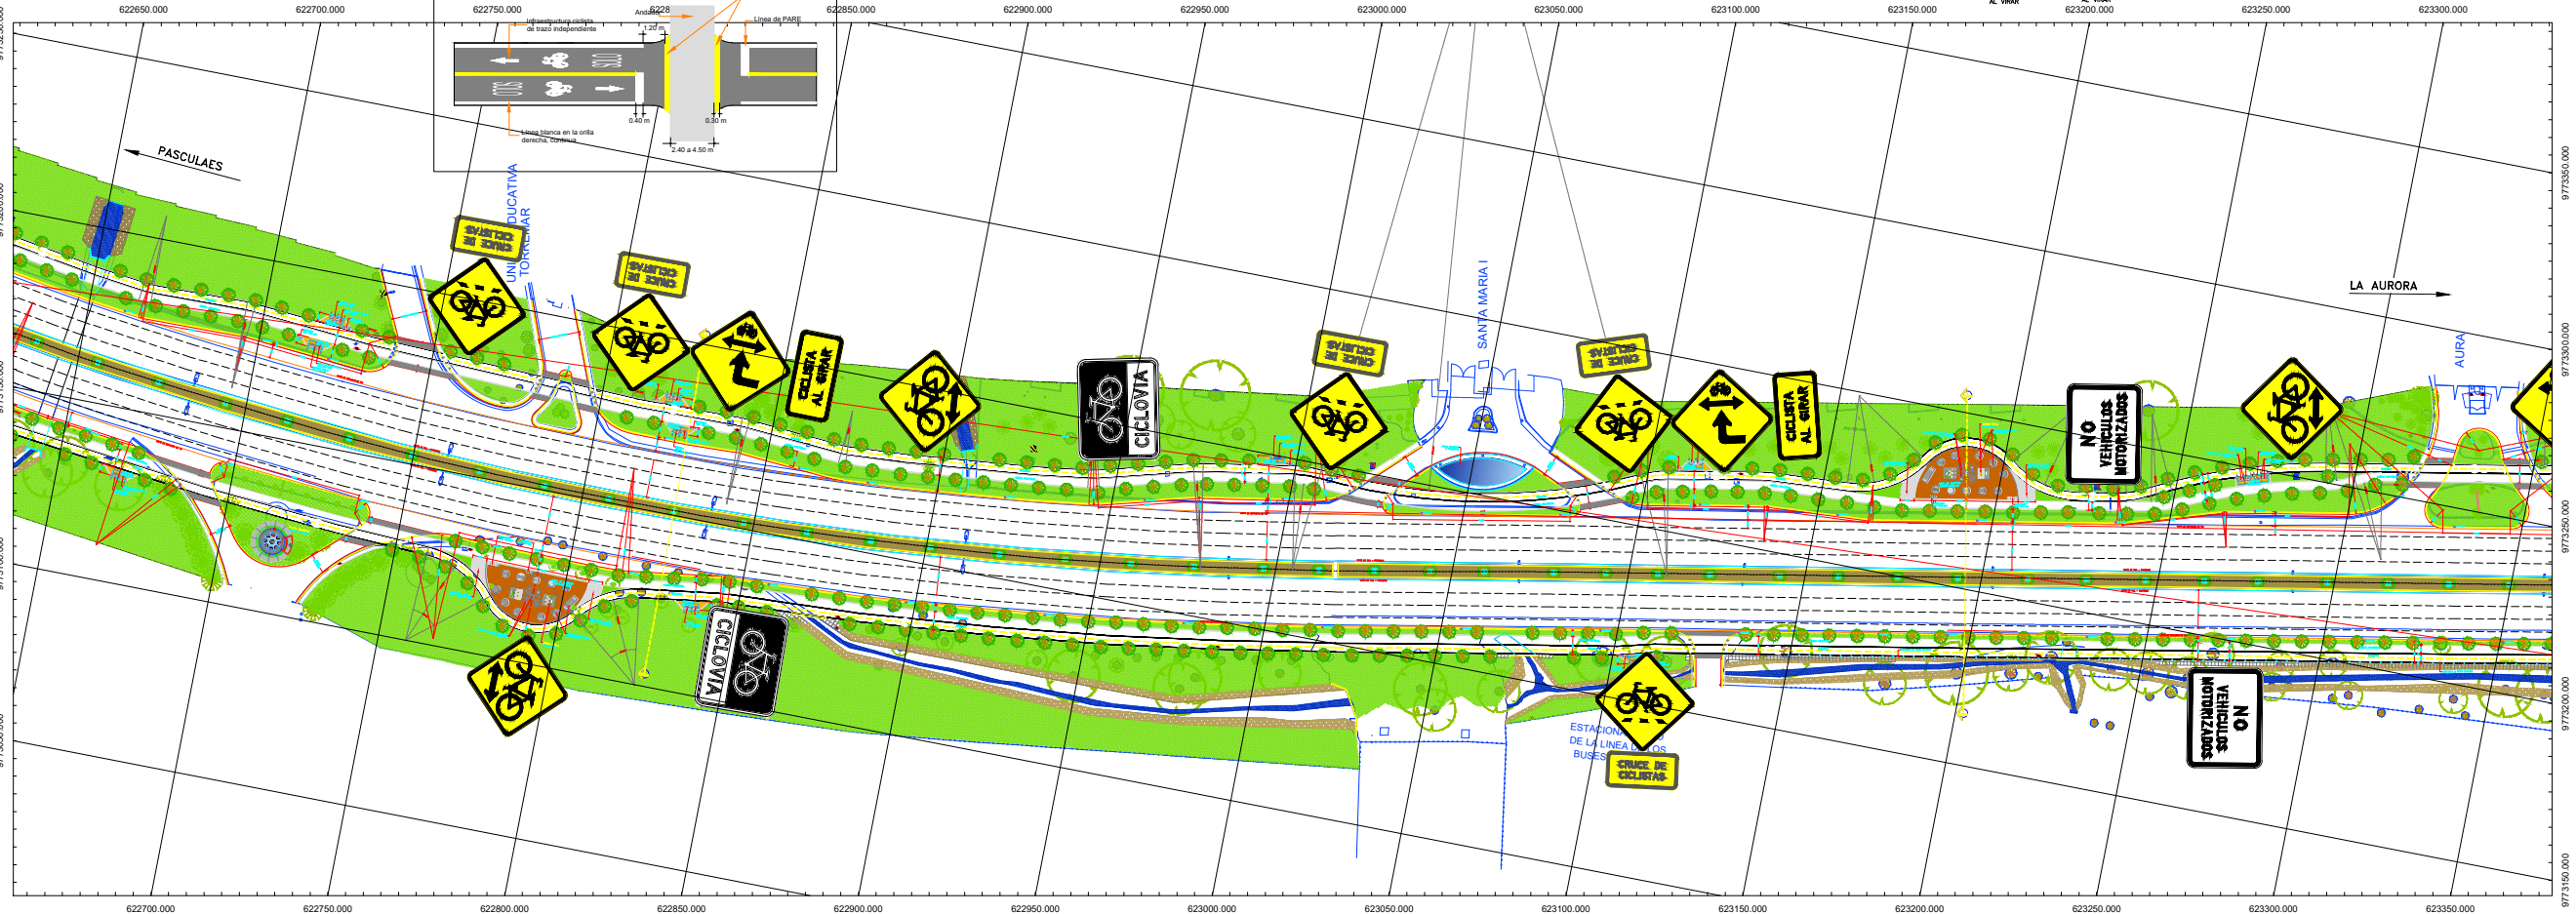

UBICACIÓN

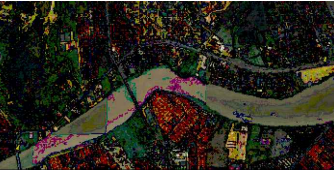

PROYECTO:

REGENERACIÓN URBANA DE LA
AVENIDA LEÓN FEBRES
CORDERO DESDE EL PUENTE
VICENTE ROCAFUERTE HASTA EL
SECTOR KM10 DE LA
PARROQUIA URBANA SATELITE
DE LA AURORA DEL CANTÓN
DAULE (ETAPA 1 Y ETAPA 2)

ELABORADO / EDITADO POR:

ARQ. RAFAEL QUIMI PICO
ANALISTA DE APOYO TÉCNICO
REVISADO POR:

ING. JAVIER PRIETO LAINA
SUBDIRECTOR CONSTRUCCIÓN Y
MANTENIMIENTO
APROBADO POR:

ING. ANGEL TAPE VELIZ
DIRECTOR GENERAL DE OBRAS
PÚBLICAS

CONTIENE:
PLAN DE SEGURIDAD VIAL-SEÑALIZACIÓN
SEÑALIZACIÓN VIAL -CICLOVIA
ETAPA-2
TRAMOS 7-8-9

ESCALA:
INDICADAS

DISEÑOS

FECHA:
MAYO 2025

LÁMINA:
L-SVICI-1-2