

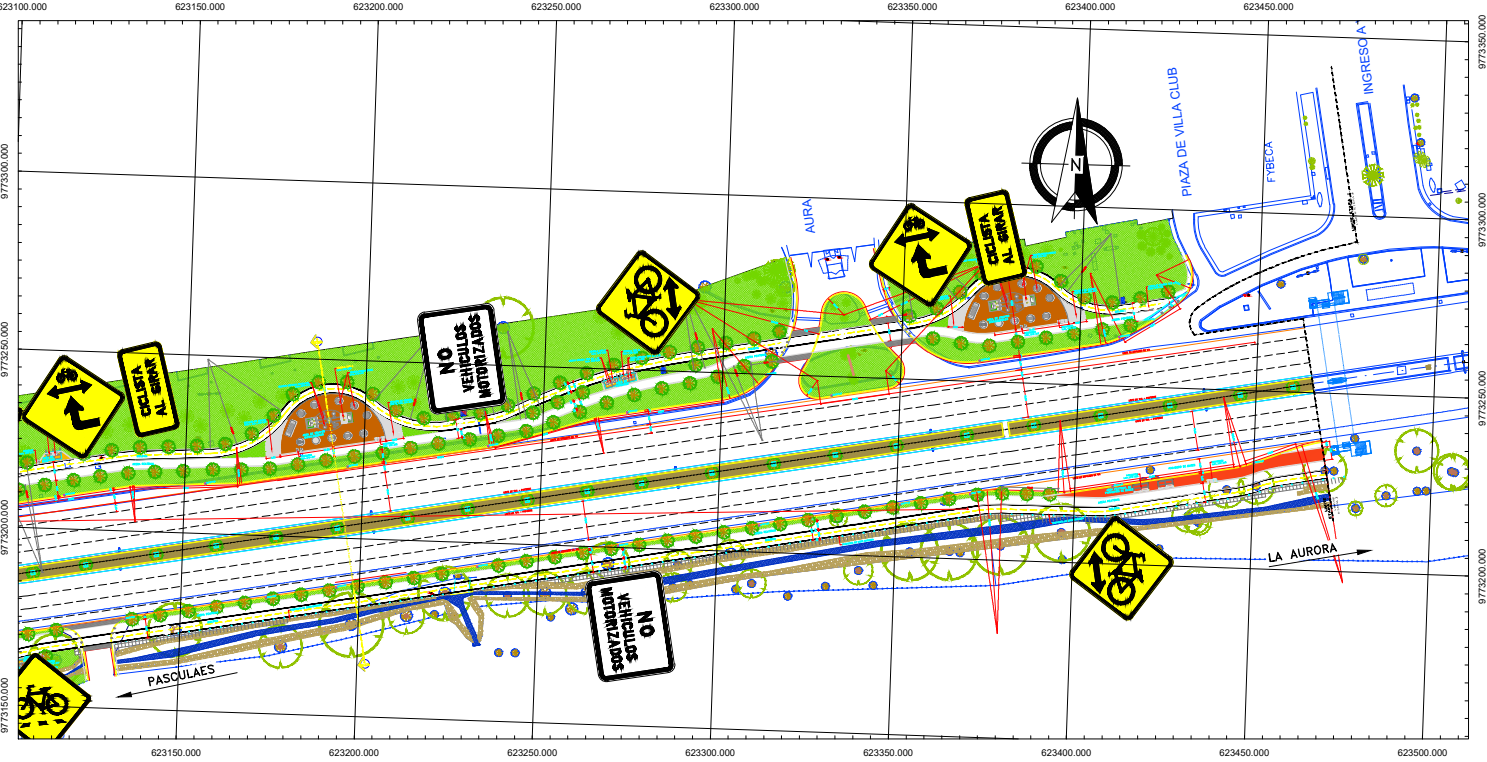
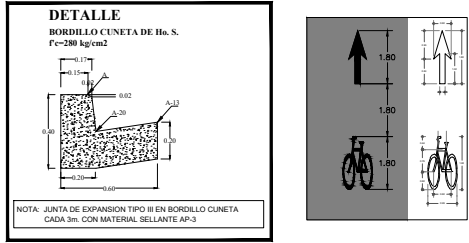


PLANTA
ESCALA.....1:750
ETAPA 2-TRAMOS 12-13

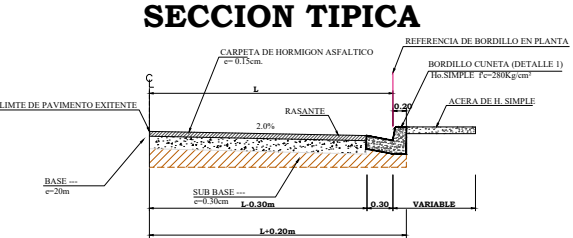

SERIALES REGULADORIA SERIE MOVIMIENTO Y DIRECCION RDS NORMA ANEP/PROTECTOR PRESENTADO AL INEN PARTE 4 PARTE 5 CICLOVIA RC2-5 CICLOVIA	SERIALES REGULADORIA RESTRICCION DE CIRCULACION RC3 NORMA MUDC PARTE 9 NO VEHICULOS MOTORIZADOS RC3-2b NO VEHICULOS MOTORIZADOS	SERIALES PREVENTIVOS PARA EL AUTOMOTOR NORMA INEN RTE 4 PARTE 1 CRUCE DE BICICLETAS AL VIRAR PC-50 CRUCE DE BICICLETAS AL VIRAR	SERIALES PREVENTIVOS PARA EL AUTOMOTOR NORMA INEN RTE 4 PARTE 1 CRUCE DE CICLISTAS PC-51 CRUCE DE BICICLETAS AL VIRAR
SUR AREA PARA CICLOVIA AREA PARA CICLOVIA SUR IC1-3b AREA PARA CICLOVIA AREA PARA CICLOVIA SUR	NORTE AREA PARA CICLOVIA AREA PARA CICLOVIA NORTE IC1-3n AREA PARA CICLOVIA AREA PARA CICLOVIA NORTE	SERIALES PREVENTIVOS PARA EL AUTOMOTOR NORMA INEN RTE 4 PARTE 1 CRUCE DE LA VIA ROUND PC-4a CRUCE DE LA VIA ROUND	SERIALES PREVENTIVOS PARA EL AUTOMOTOR NORMA INEN RTE 4 PARTE 1 CRUCE DE CICLISTA PC-4b CRUCE DE CICLISTA

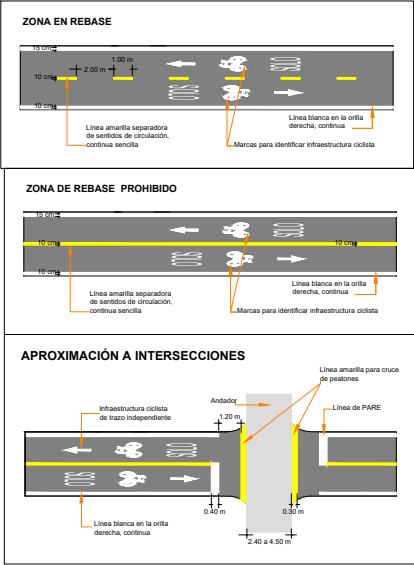

PROYECTO:

REGENERACIÓN URBANA DE LA AVENIDA LEÓN FEBRES CORDERO DESDE EL PUENTE VICENTE ROCAFUERTE HASTA EL SECTOR KM10 DE LA PARROQUIA URBANA SATÉLITE DE LA AURORA DEL CANTÓN DAULE (ETAPA 1 Y ETAPA 2)

ELABORADO / EDITADO POR:

ARQ. RAFAEL QUIMI PICO
ANALISTA DE APOYO TÉCNICO
REVISADO POR:

ING. JAVIER PRIETO LAINA
SUBDIRECTOR CONSTRUCCIÓN Y MANTENIMIENTO
APROBADO POR:

ING. ANGEL TAÍPE VELIZ
DIRECTOR GENERAL DE OBRAS PÚBLICAS

CONTIENE:
PLAN DE SEGURIDAD VIAL-SEÑALIZACIÓN
SEÑALIZACIÓN VIAL-CICLOVIA
ETAPA-2
TRAMOS 12-13