
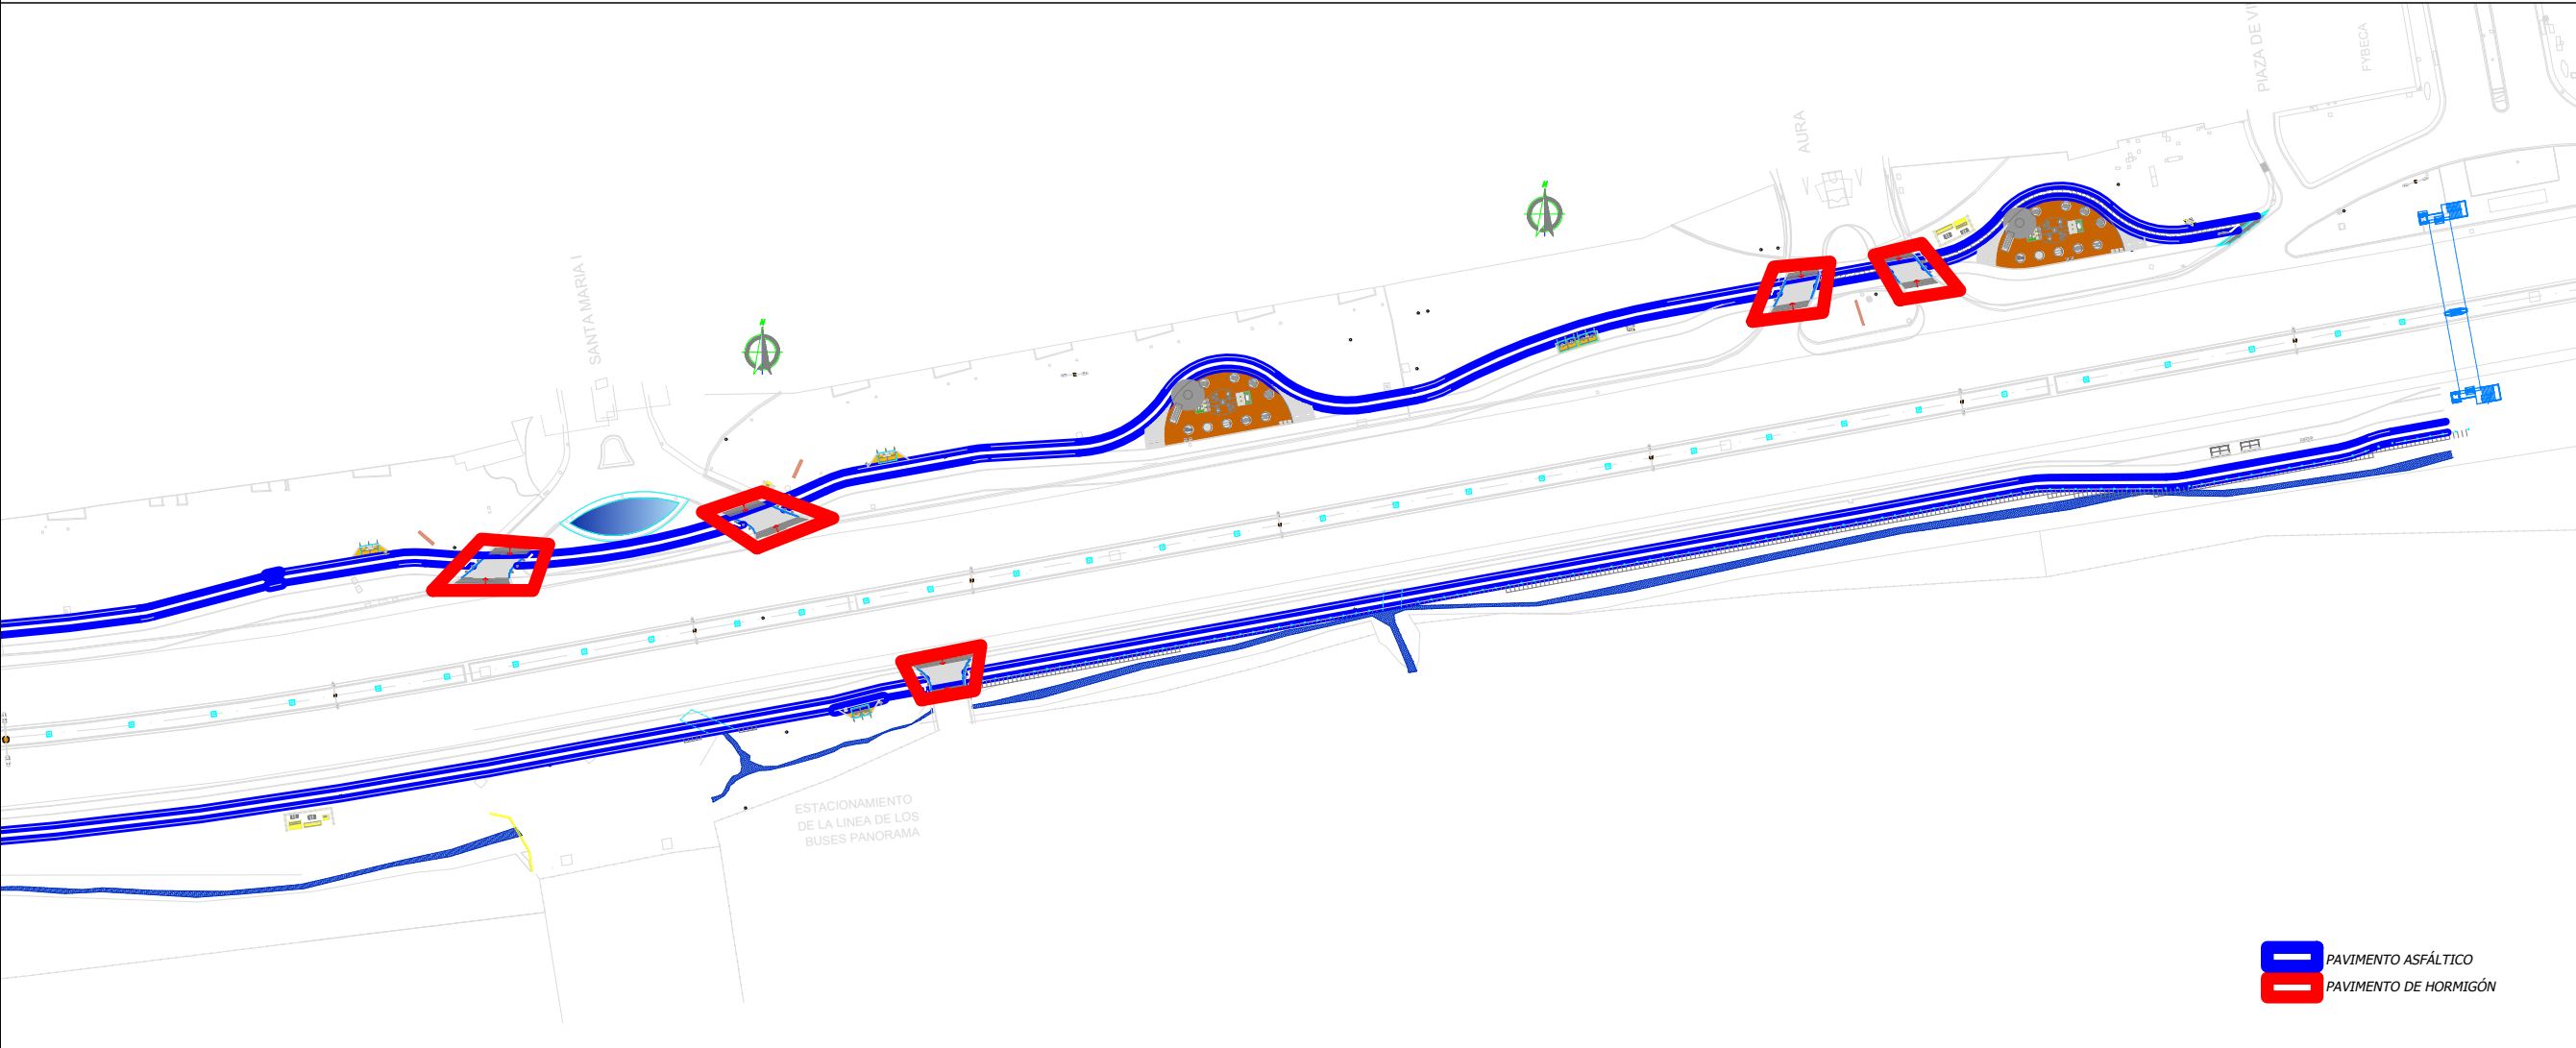


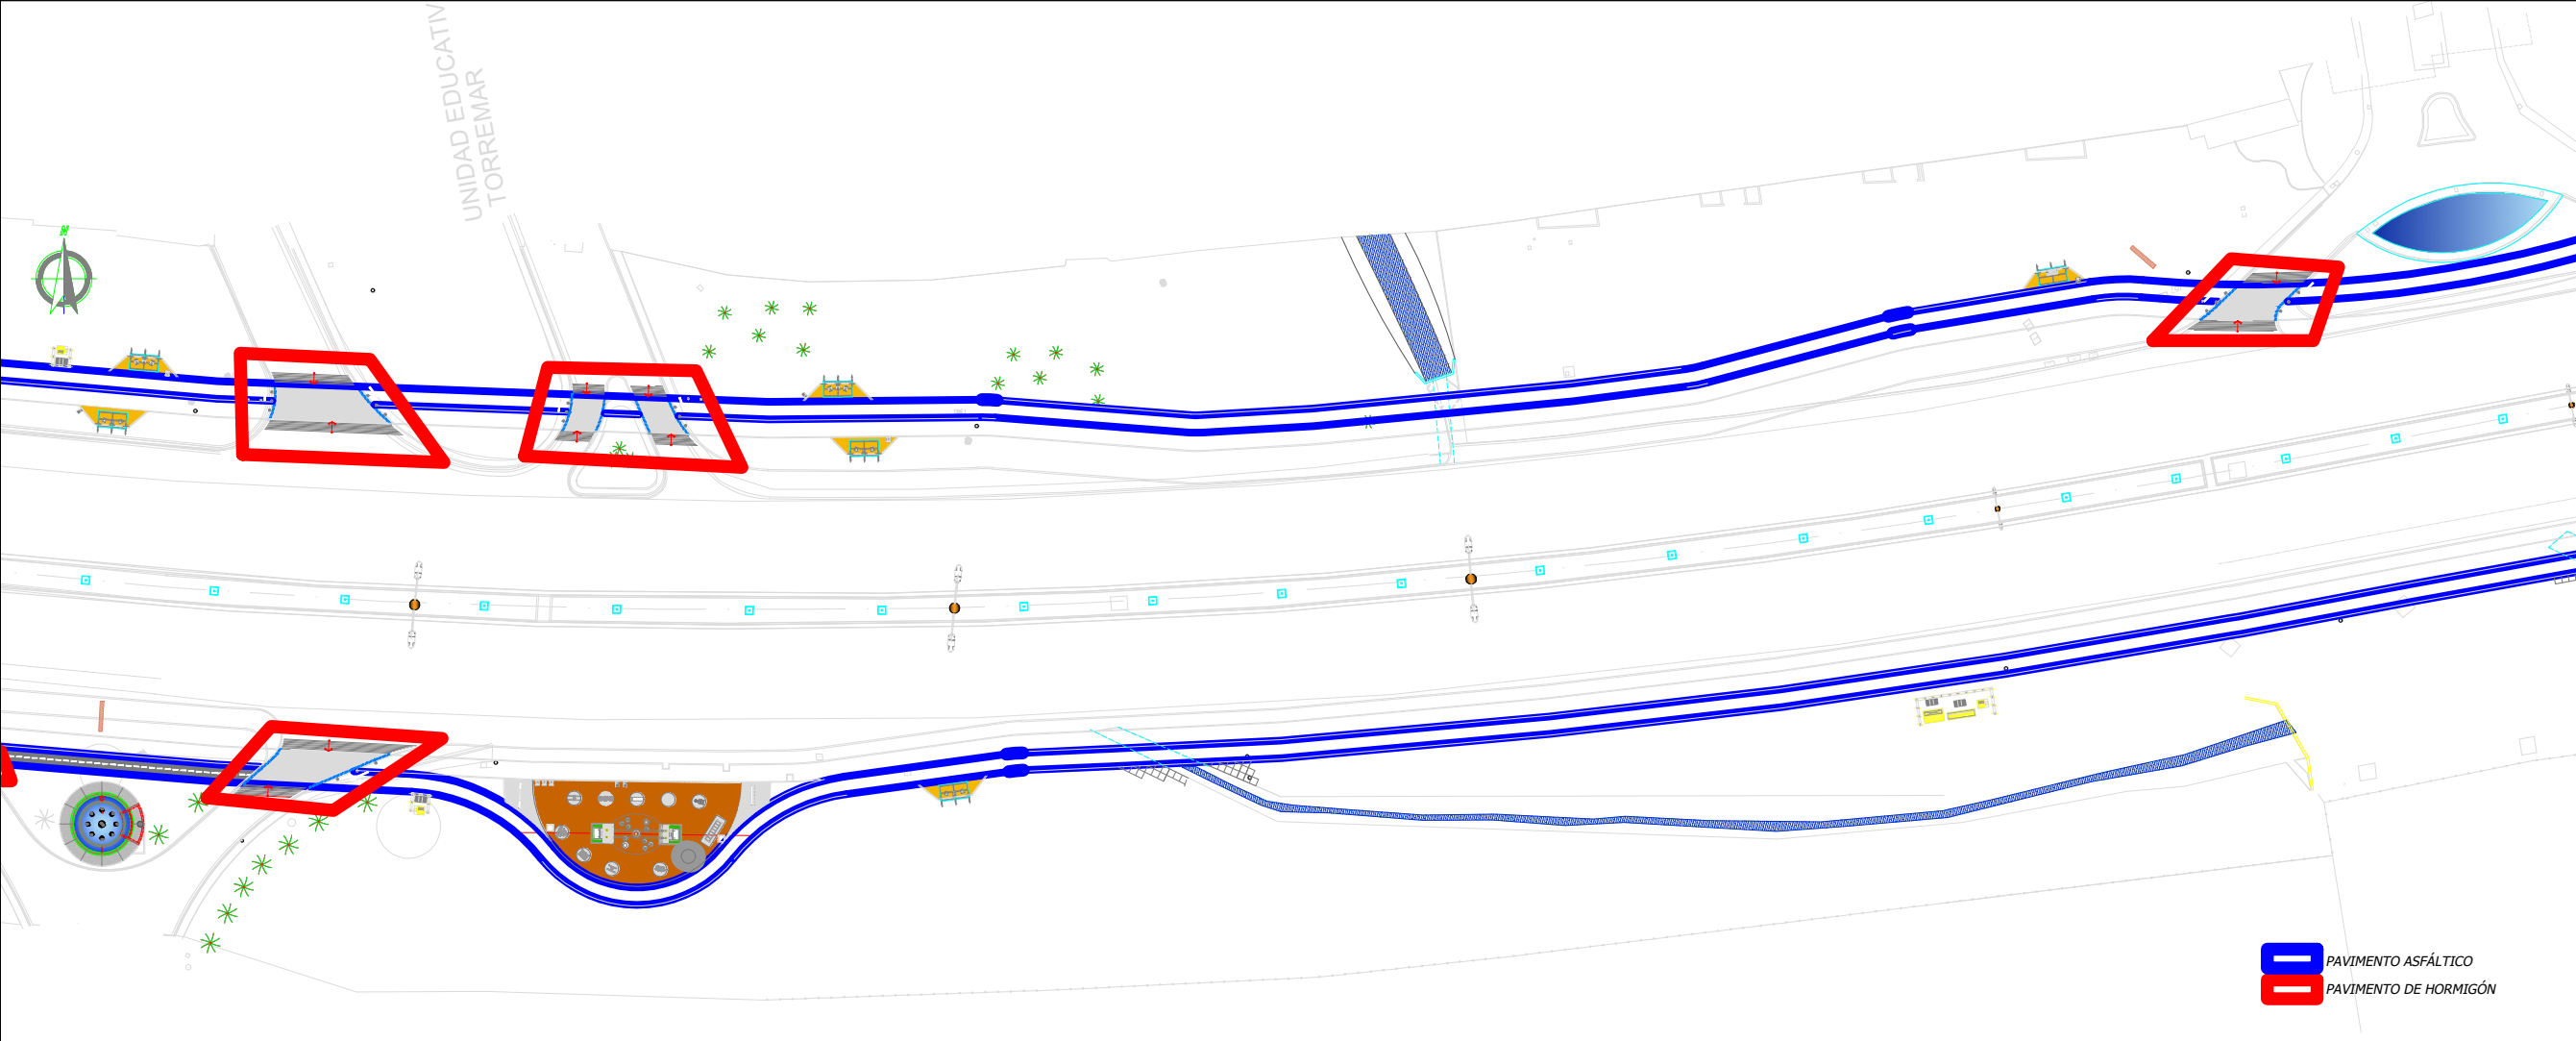

PROYECTO:

REGENERACIÓN URBANA DE LA
AVENIDA LEÓN FEBRES CORDERO
DESDE EL PUENTE VICENTE
ROCAFUERTE HASTA EL SECTOR
KM10 DE LA PARROQUIA URBANA
SATÉLITE DE LA AURORA DEL
CANTÓN DAULE (ETAPA 1 Y ETAPA
2)

ELABORADO POR:

ARQ. RAFAEL QUIMI PICO
ANALISTA DE APOYO TÉCNICO
REVISADO POR:

ING. JAVIER PRIETO LAINA
SUBDIRECTOR CONSTRUCCIÓN Y
MANTENIMIENTO
APROBADO POR:

ING. ANGEL TAIPE VELIZ
DIRECTOR GENERAL DE OBRAS
PÚBLICAS

CONTIENE:

ZONAS DEMARCADAS DE PAVIMENTOS
ASFÁLTICOS Y DE HORMIGÓN

ESCALA: INDICADAS

DISEÑOS

FECHA: AGOSTO 2025 LÁMINA: L-ZON-2-3