


UBICACIÓN

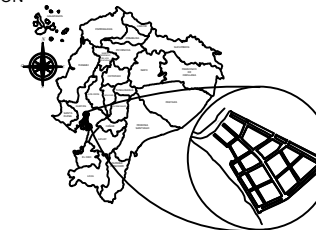

PROYECTO: CONSTRUCCIÓN DEL MALECÓN EN LA
PARROQUIA URBANA SATELITE LA
AURORA

ELABORADO POR:

ARO. FERNANDO SAN LUCAS MACIAS
DIRECTOR GENERAL DE DESARROLLO
Y ORDENAMIENTO TERRITORIAL

REVISADO POR:

ING. JAVIER PRIETO LAINA
SUBDIRECTOR DE CONSTRUCCION Y
MANTENIMIENTO

APROBADO POR:

ING. ÁNGEL TAIPE VELIZ
DIRECTOR GENERAL DE OBRAS
PÚBLICAS

CONTIENE:


ESTRUCTURAL DE PLANTA DE
TRATAMIENTO DE AGUAS
RESIDUALES

ESCALA: INDICADA


CÓDIGO: E

FECHA: MAYO 2025


LÁMINA: 1

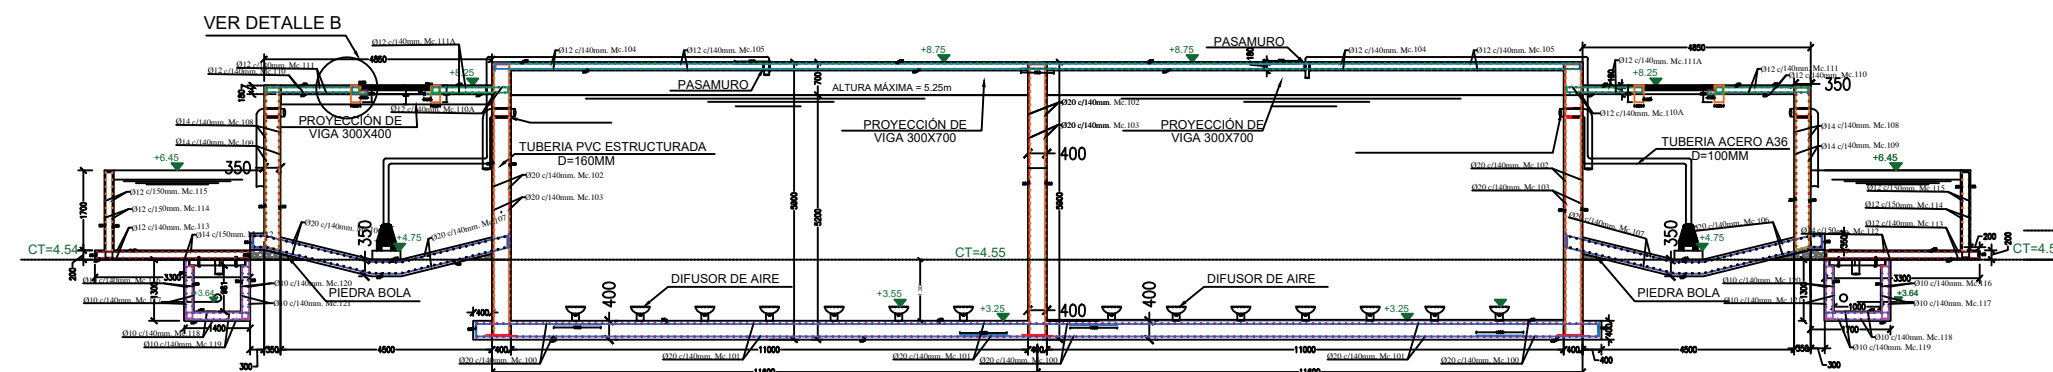

CORTE A-A'
Esc. 1:75

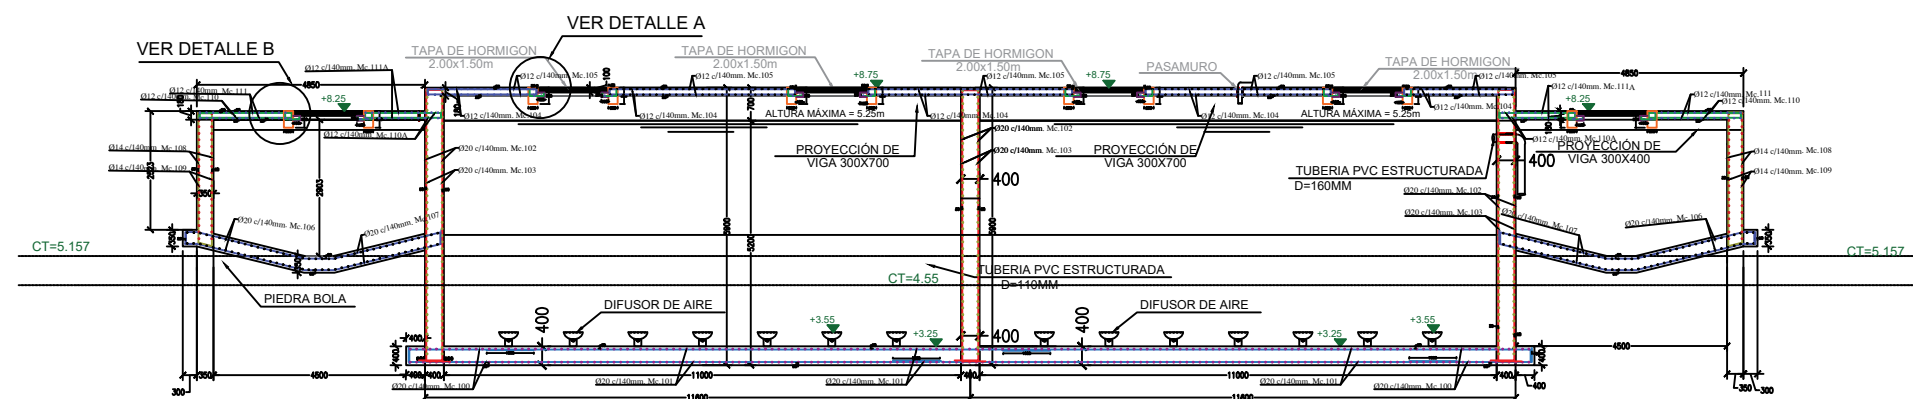


CORTE B-B'
Esc. 1:75

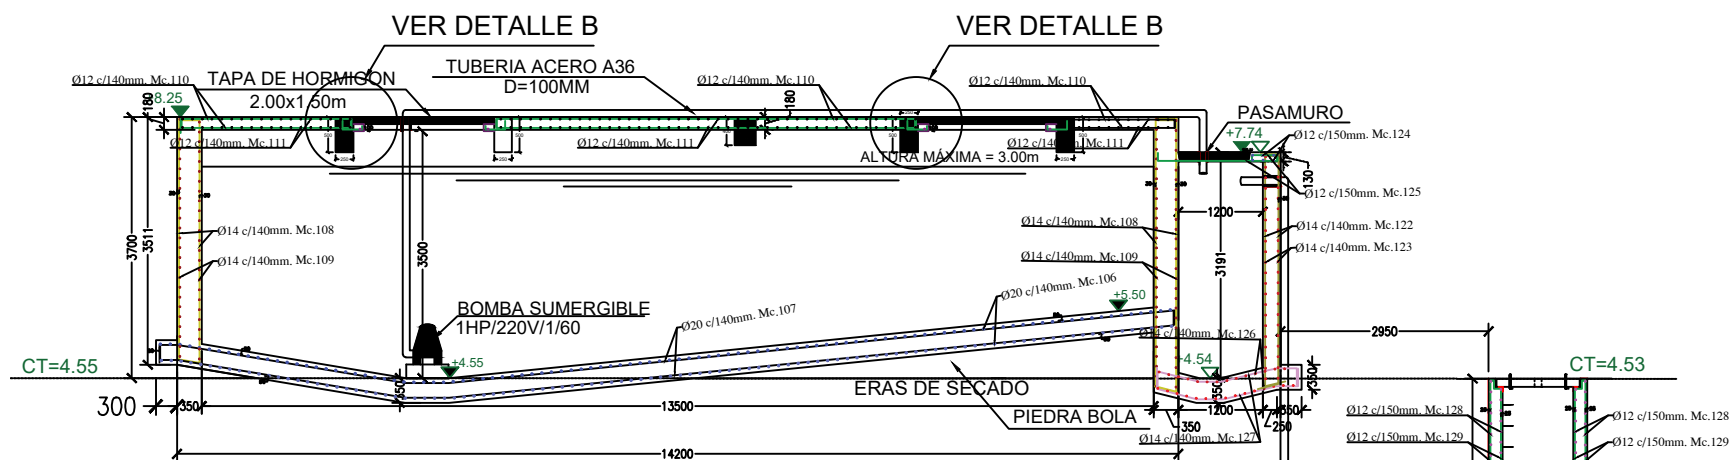


CORTE C-C'
Esc. 1:50

DETALLE A

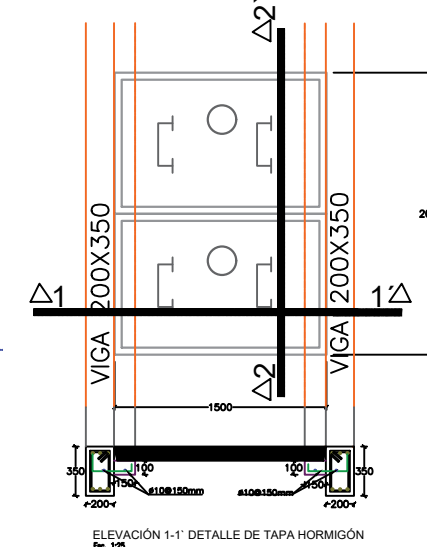

ELEVACIÓN 1-1' DETALLE DE TAPA HORMIGÓN
Esc. 1:25

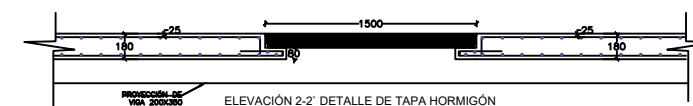

ELEVACIÓN 2-2' DETALLE DE TAPA HORMIGÓN
Esc. 1:25