

ELABORADO POR:

REVISADO POR:

APROBADO POR:

CONTIENE:

ESCALA:

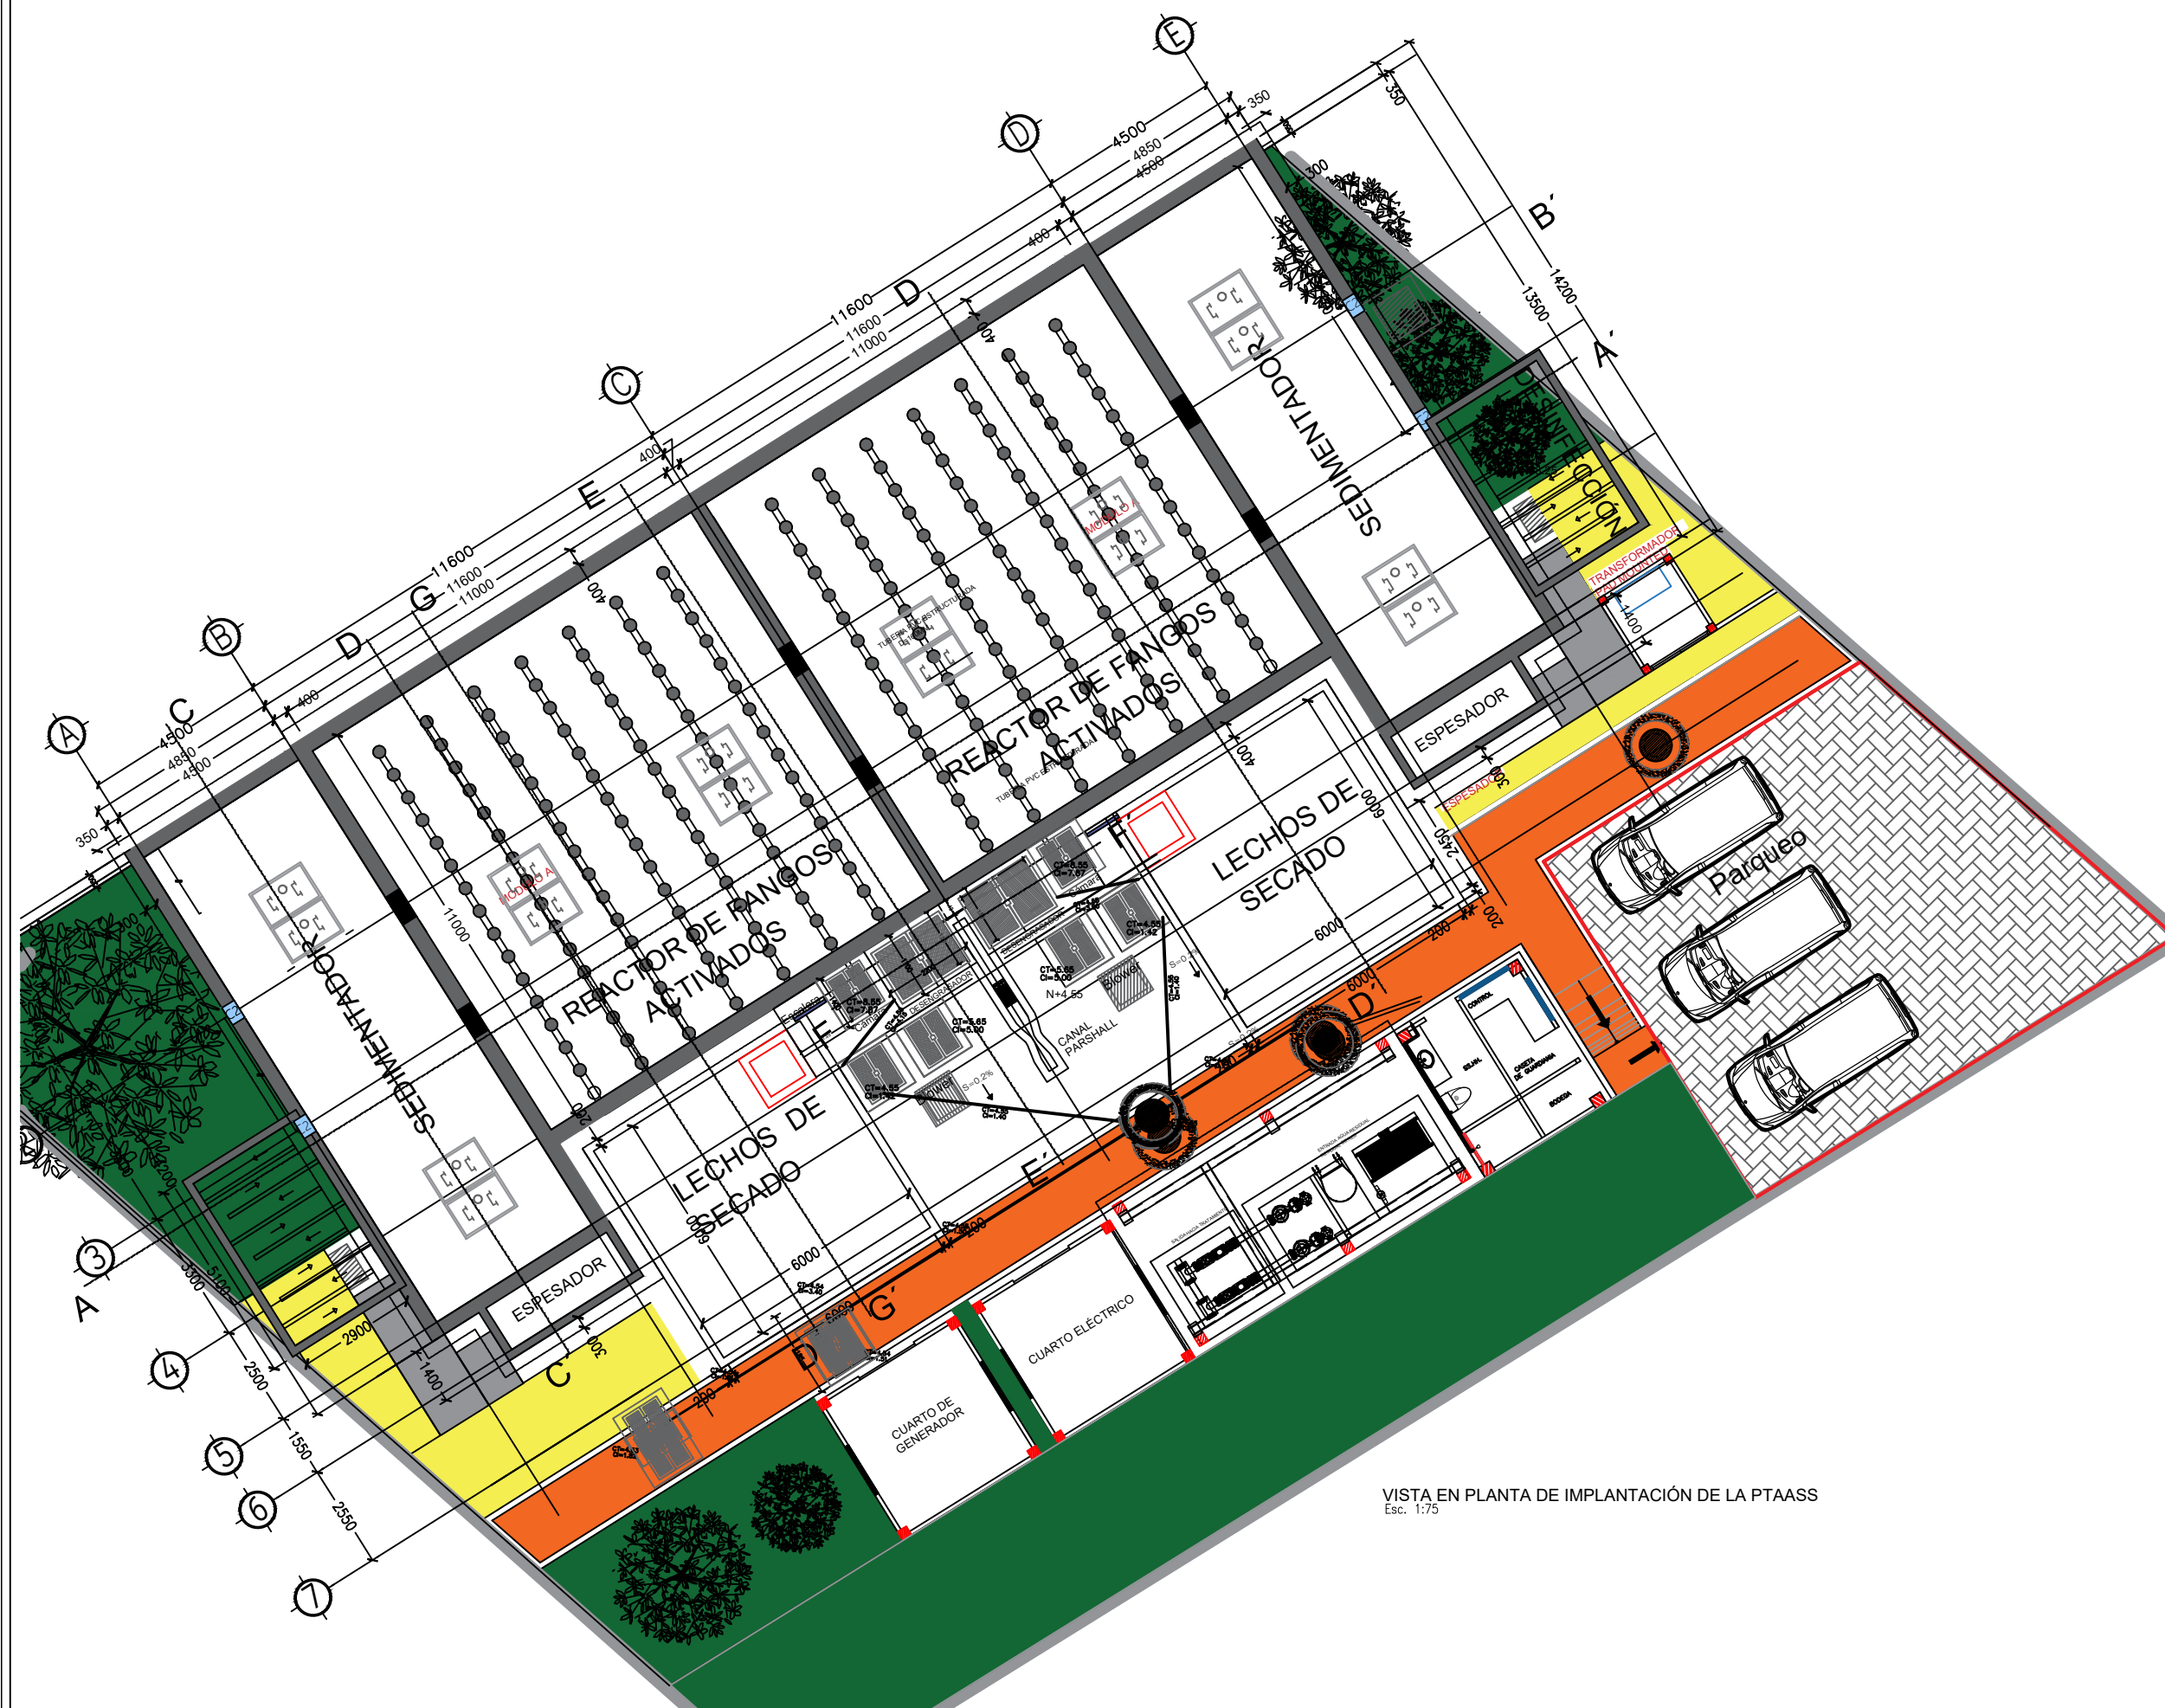
CÓDIGO:

H-ET1

FECHA:

MAYO 2025

LÁMINA:

 \therefore 

VISTA EN PLANTA DE IMPLANTACIÓN DE LA PTAASS
Esc. 1:75