

PROYECTO:  
CONSTRUCCIÓN DEL MALECÓN EN LA  
PARROQUIA URBANA SATELITE LA  
AURORA

ELABORADO POR:

ARQ. FERNANDO SAN LUCAS MACÍAS  
DIRECTOR GENERAL DE DESARROLLO  
Y ORDENAMIENTO TERRITORIAL

REVISADO POR:

ING. JAVIER PRIETO LAINA  
SUBDIRECTOR DE CONSTRUCCION Y  
MANTENIMIENTO

APROBADO POR:

ING. ÁNGEL TAIPE VELIZ  
DIRECTOR GENERAL DE OBRAS  
PÚBLICAS


CONTIENE:

GEOMETRÍA DE PLANTA DE  
TRATAMIENTO DE AGUAS  
RESIDUALES

ESCALA: INDICADA

CÓDIGO: H-ET1

FECHA: MAYO 2025 LÁMINA: 4

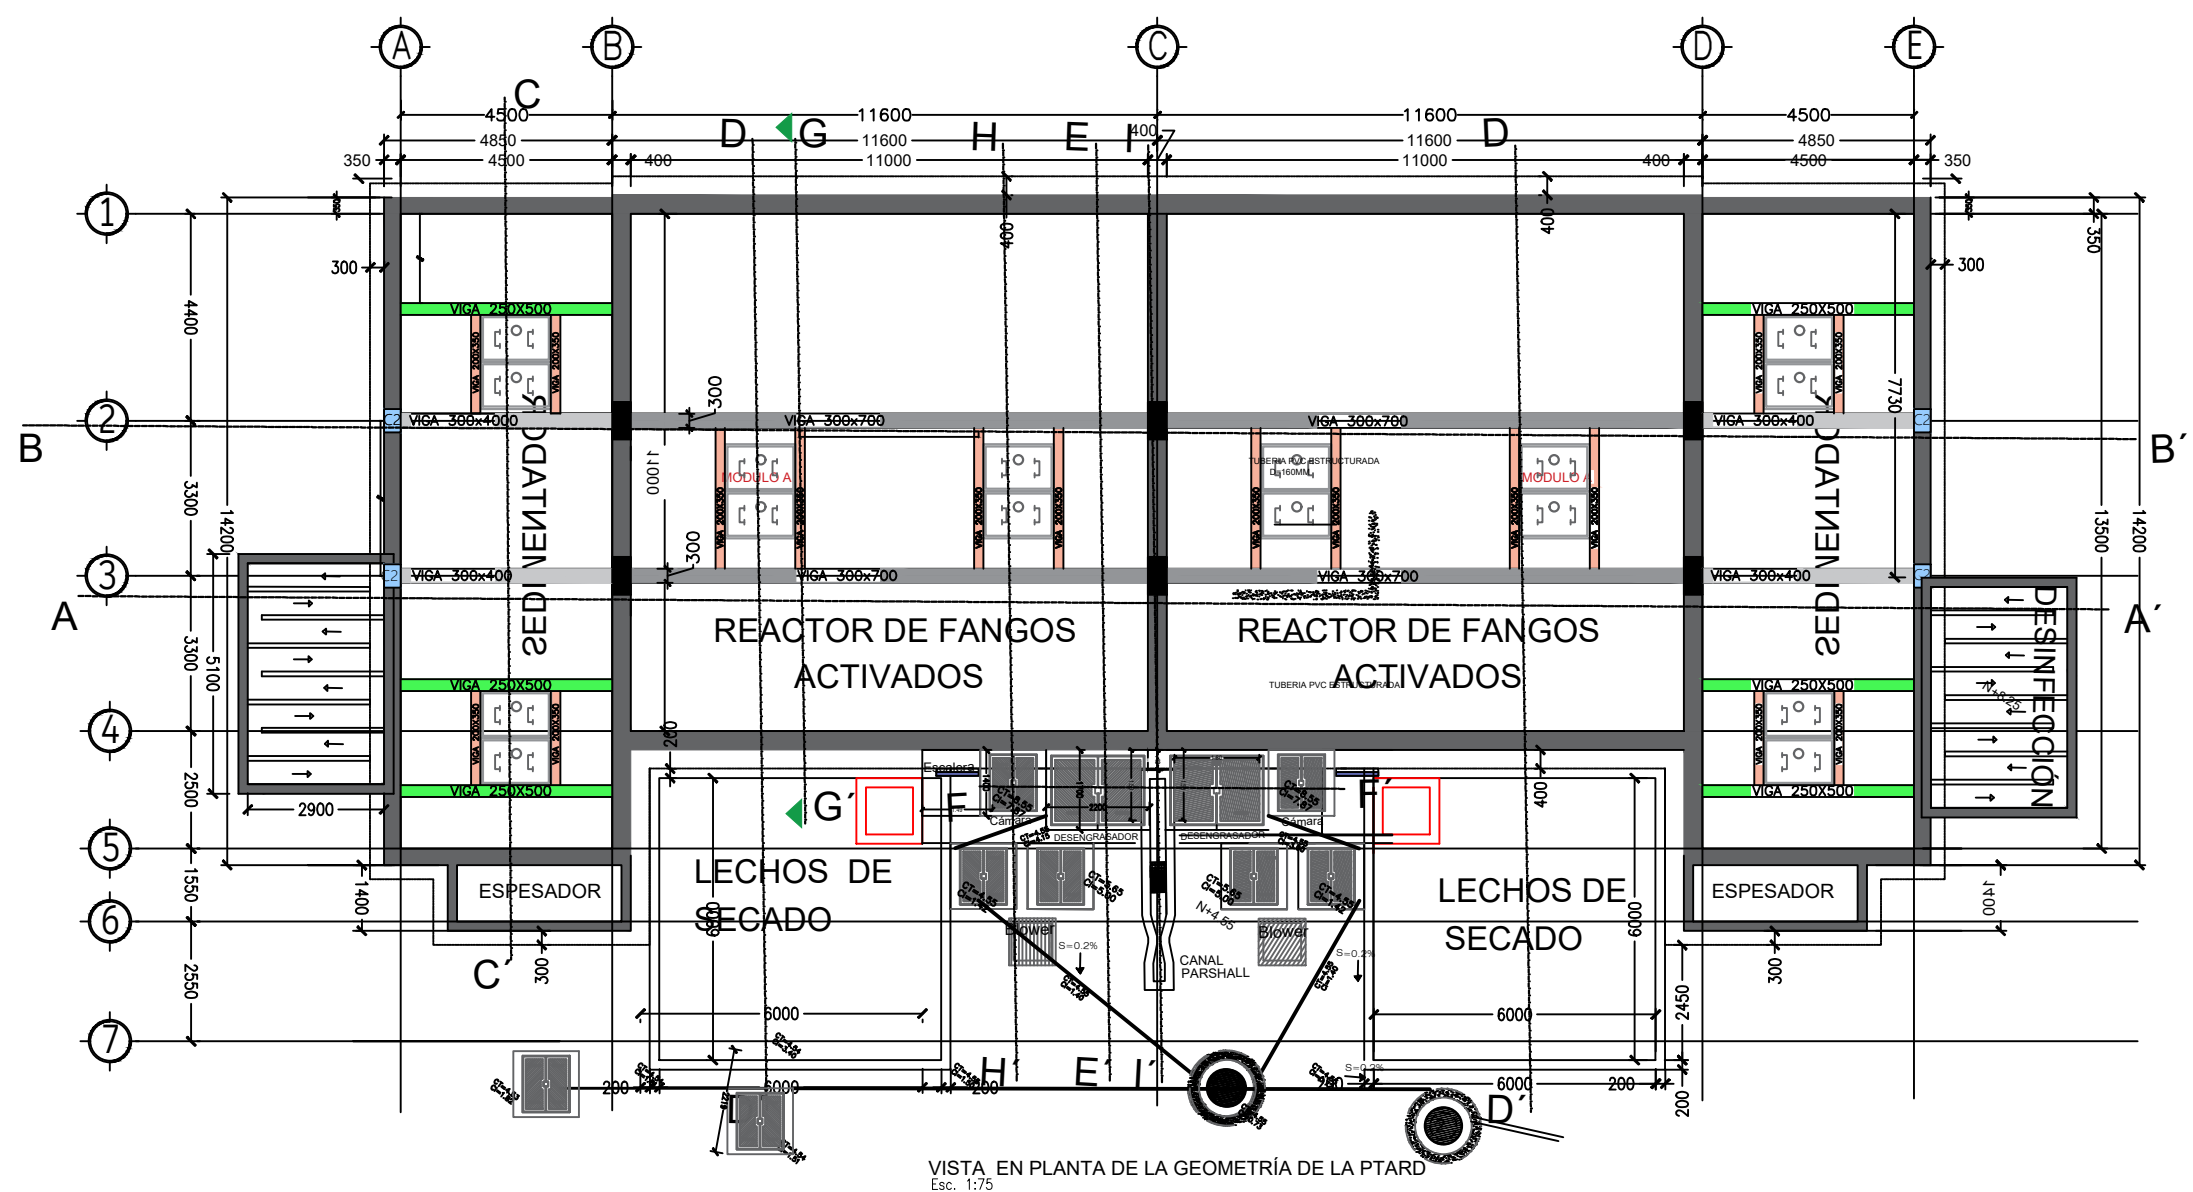

VISTA EN PLANTA DE LA GEOMETRÍA DE LA PTARD  
Esc. 1:75