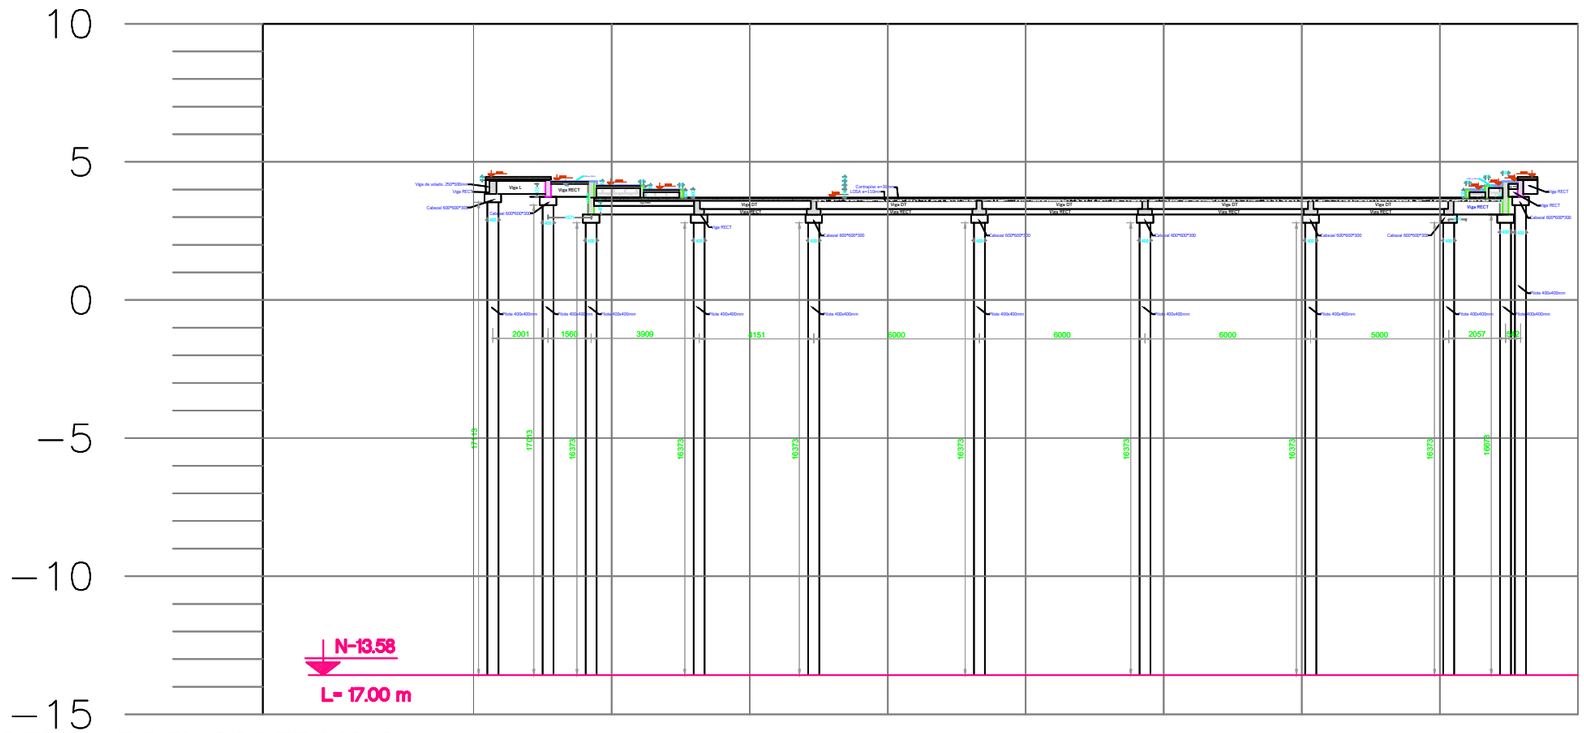

DETALLE DEL CORTE M6-2

ESCALA: 1--100

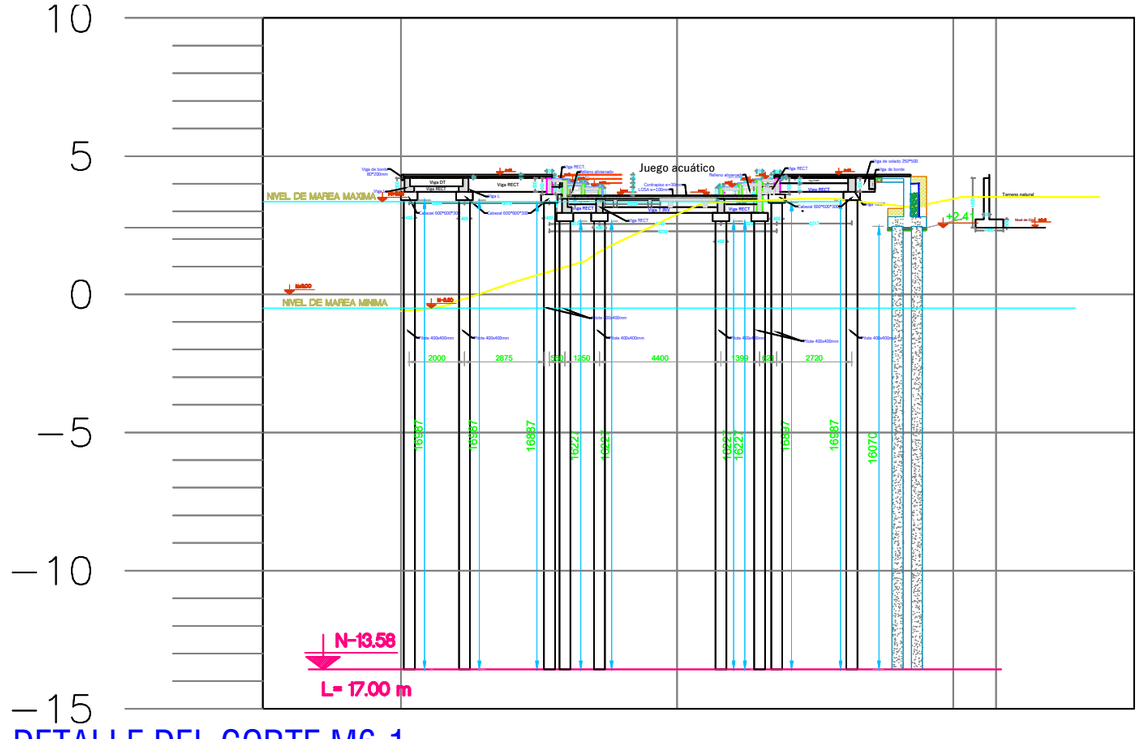

DETALLE DEL CORTE M6-1

ESCALA: 1--100

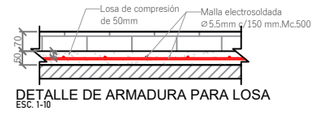

DETALLE DE ARMADURA PARA LOSA
ESC. 1-10

MODULO 6							
MALLA ELECTROSOLDAD PARA LOSA DE COMPRESION, e=50mm fy=4200 kg/cm²							
Área de modulo= 791,46m2							
Mc	Φ mm	Espac. (mm)	Cant.	Dimensiones (m)		Peso (kg)	
				a	b	Unitario	Total
500	5,5	150	56	6,00	2,35	35,50	1992,68

MODULO 6				
HORMIGÓN PARA LOSA DE COMPRESIÓN, e=50mm con f´c=350 kg/cm²				
Área de modulo=	791,46m2	Espesor=	0,05m	Volumen= 39,57m3

TIPOS DE DOBLADOS

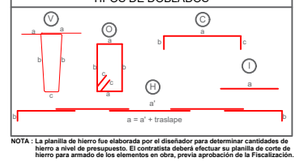

NOTA : La planilla de hierro fue elaborada por el diseñador para determinar cantidades de hierro a nivel de presupuesto. El contratista deberá efectuar su planilla de corte de hierro para armado de los elementos en obra, previa aprobación de la Fiscalización.

MATERIALES
- Hormigón estructural para losa: f'c = 350 Kg/cm²
- Hormigón estructural para vigas prefabricadas: f'c = 400 Kg/cm²
- Acero de Refuerzo : fy = 4200 Kg/cm²
- Acero de Refuerzo en Mallas electrosoldadas: fy = 5000 Kg/cm²

NOTAS GENERALES
-Todas las medidas están en milímetros (mm).
-Las cotas en metros (m).
-Las medidas prevalecen sobre la escala del dibujo
-Las longitudes, medidas y cotas deberan ser verificadas por el constructor

GOBIERNO AUTÓNOMO DESCENTRALIZADO
ILUSTRE MUNICIPALIDAD DEL CANTÓN DAULE

DR. WILSON CAÑIZARES VILLAMAR
ALCALDE
ADMINISTRACIÓN 2023 -2027

UBICACIÓN

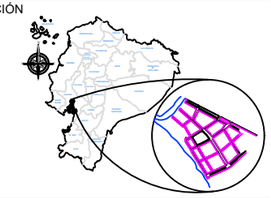

PROYECTO:
CONSTRUCCIÓN DEL MALECÓN EN LA PARROQUIA URBANA SATÉLITE LA AURORA

ELABORADO POR:

Firmado electrónicamente por:
DANIEL FERNANDO SAN LUCAS MACIAS
Validar únicamente con FirmaEC

ARQ. FERNANDO SAN LUCAS MACIAS
DIRECTOR GENERAL DE DESARROLLO Y ORDENAMIENTO TERRITORIAL

REVISADO POR:

Firmado electrónicamente por:
JAVIER ELIAS PRIETO LAINA
Validar únicamente con FirmaEC

ING. JAVIER PRIETO LAINA
SUBDIRECTOR DE CONSTRUCCION Y MANTENIMIENTO

APROBADO POR:

Firmado electrónicamente por:
ANGEL WASHINGTON TAIPE VELIZ
Validar únicamente con FirmaEC

ING. ÁNGEL TAIPE VELIZ
DIRECTOR GENERAL DE OBRAS PÚBLICAS

CONTIENE:

DETALLE DEL CORTE TRANSVERSAL Y LONGITUDINAL DEL MÓDULO 6. DETALLE DE ARMADURA DE LOSA Y CANTIDAD DE HORMIGÓN Y ACERO DE REFUERZO EN LOSA

ESCALA:	indicada
CÓDIGO:	E-F1-M6
FECHA:	MAYO 2025
	10 2-10