


## UBICACIÓN

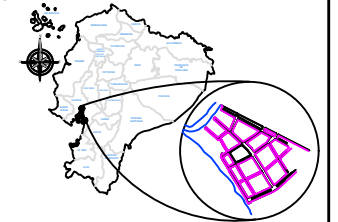

PROYECTO: CONSTRUCCIÓN DEL MALECÓN EN LA PARROQUIA URBANA SÁTELITE LA AURORA

ELABORADO POR:

ARQ. FERNANDO SAN LUCAS MACIAS  
DIRECTOR GENERAL DE DESARROLLO  
Y ORDENAMIENTO TERRITORIAL

REVISADO POR:

ING. JAVIER PRIETO LAINA  
SUBDIRECTOR DE CONSTRUCCION Y  
MANTENIMIENTO  
APROBADO POR:


ING. ÁNGEL TAPE VELIZ  
DIRECTOR GENERAL DE OBRAS  
PÚBLICAS

**CONTIENE:**  
IMPLANTACIÓN GENERAL: MÓDULO 6

ESCALA: indicada

CÓDIGO: E-F1-M6

FECHA:	MAYO 2025	10 1-10
--------	-----------	---------

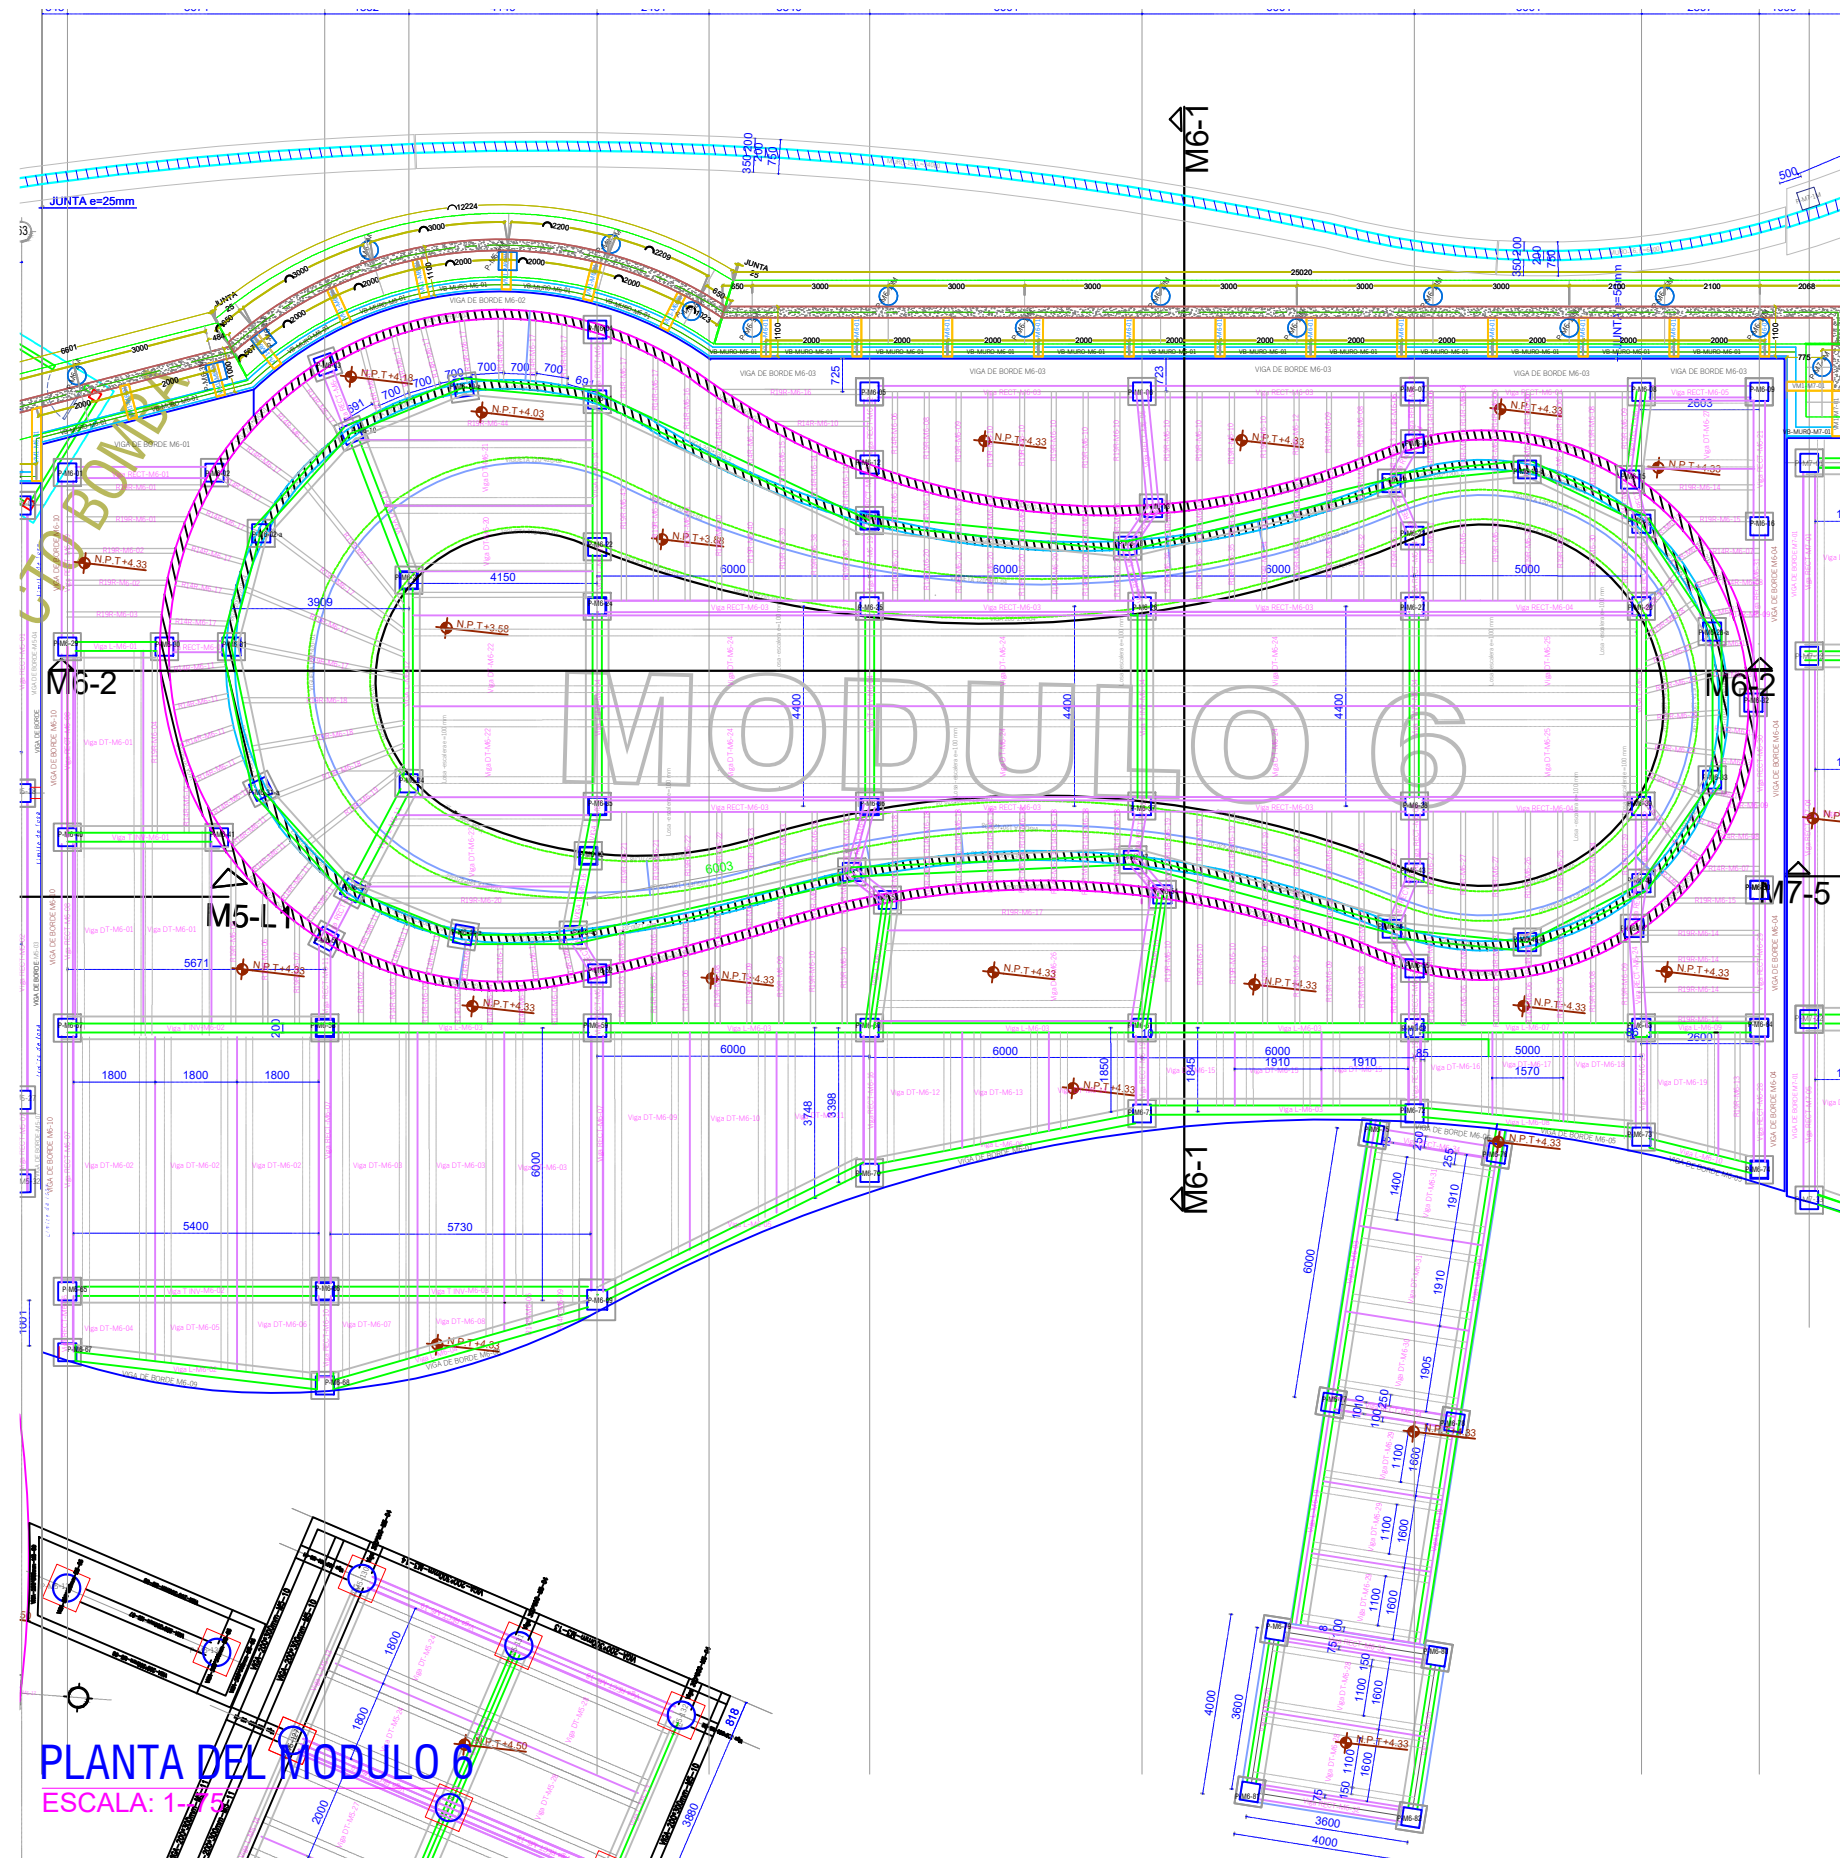

**PLANTA DEL MODULO 6**  
ESCALA: 1-5