


UBICACIÓN

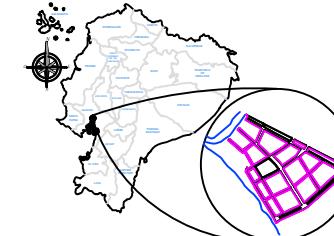

PROYECTO:
CONSTRUCCIÓN DEL MALECÓN EN LA
PARROQUIA URBANA SATELITE LA
AURORA

ELABORADO POR:

ARQ. FERNANDO SAN LUCAS MACIAS
DIRECTOR GENERAL DE DESARROLLO
Y ORDENAMIENTO TERRITORIAL

REVISADO POR:

ING. JAVIER PRIETO LAINA
SUBDIRECTOR DE CONSTRUCCION Y
MANTENIMIENTO

APROBADO POR:

ING. ÁNGEL TAIPE VELIZ
DIRECTOR GENERAL DE OBRAS
PÚBLICAS

CONTIENE:


IMPLANTACIÓN GENERAL: MÓDULO 4

ESCALA: indicada

CÓDIGO: E-F1-M4

FECHA: MAYO 2025

LÁMINA: 8 1-8

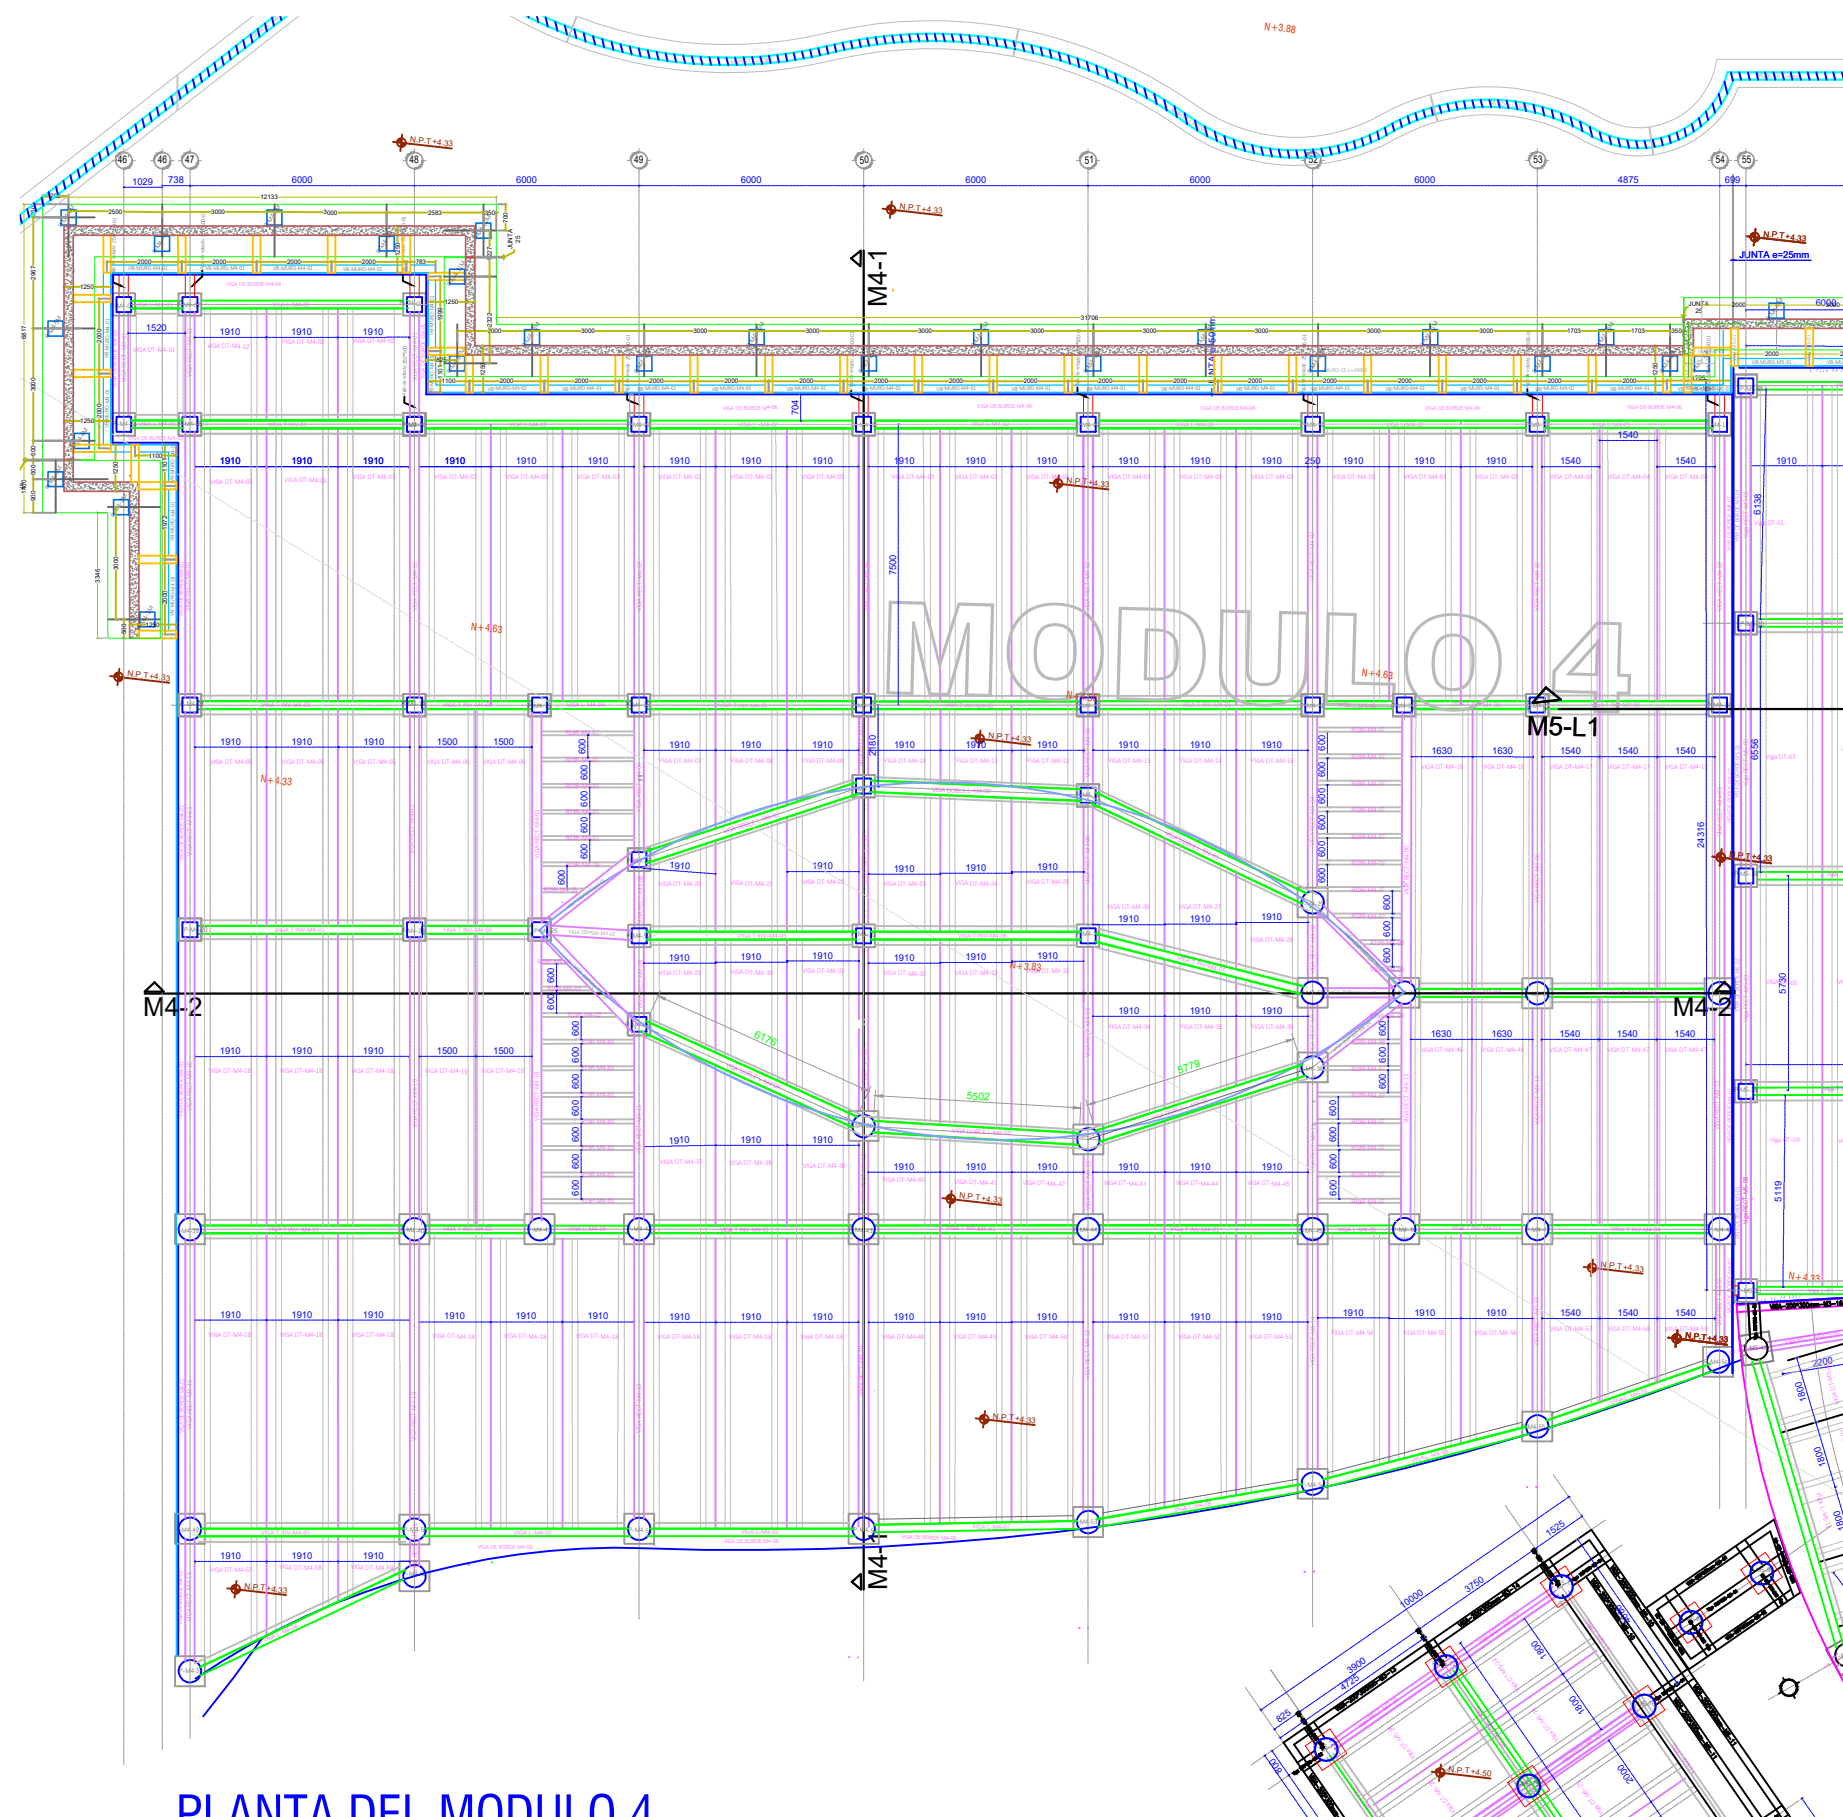

PLANTA DEL MODULO 4
ESCALA: 1--100