



## IMPLANTACIÓN DE LOS MUROS 5 AL 10

ESCALA: 1--75

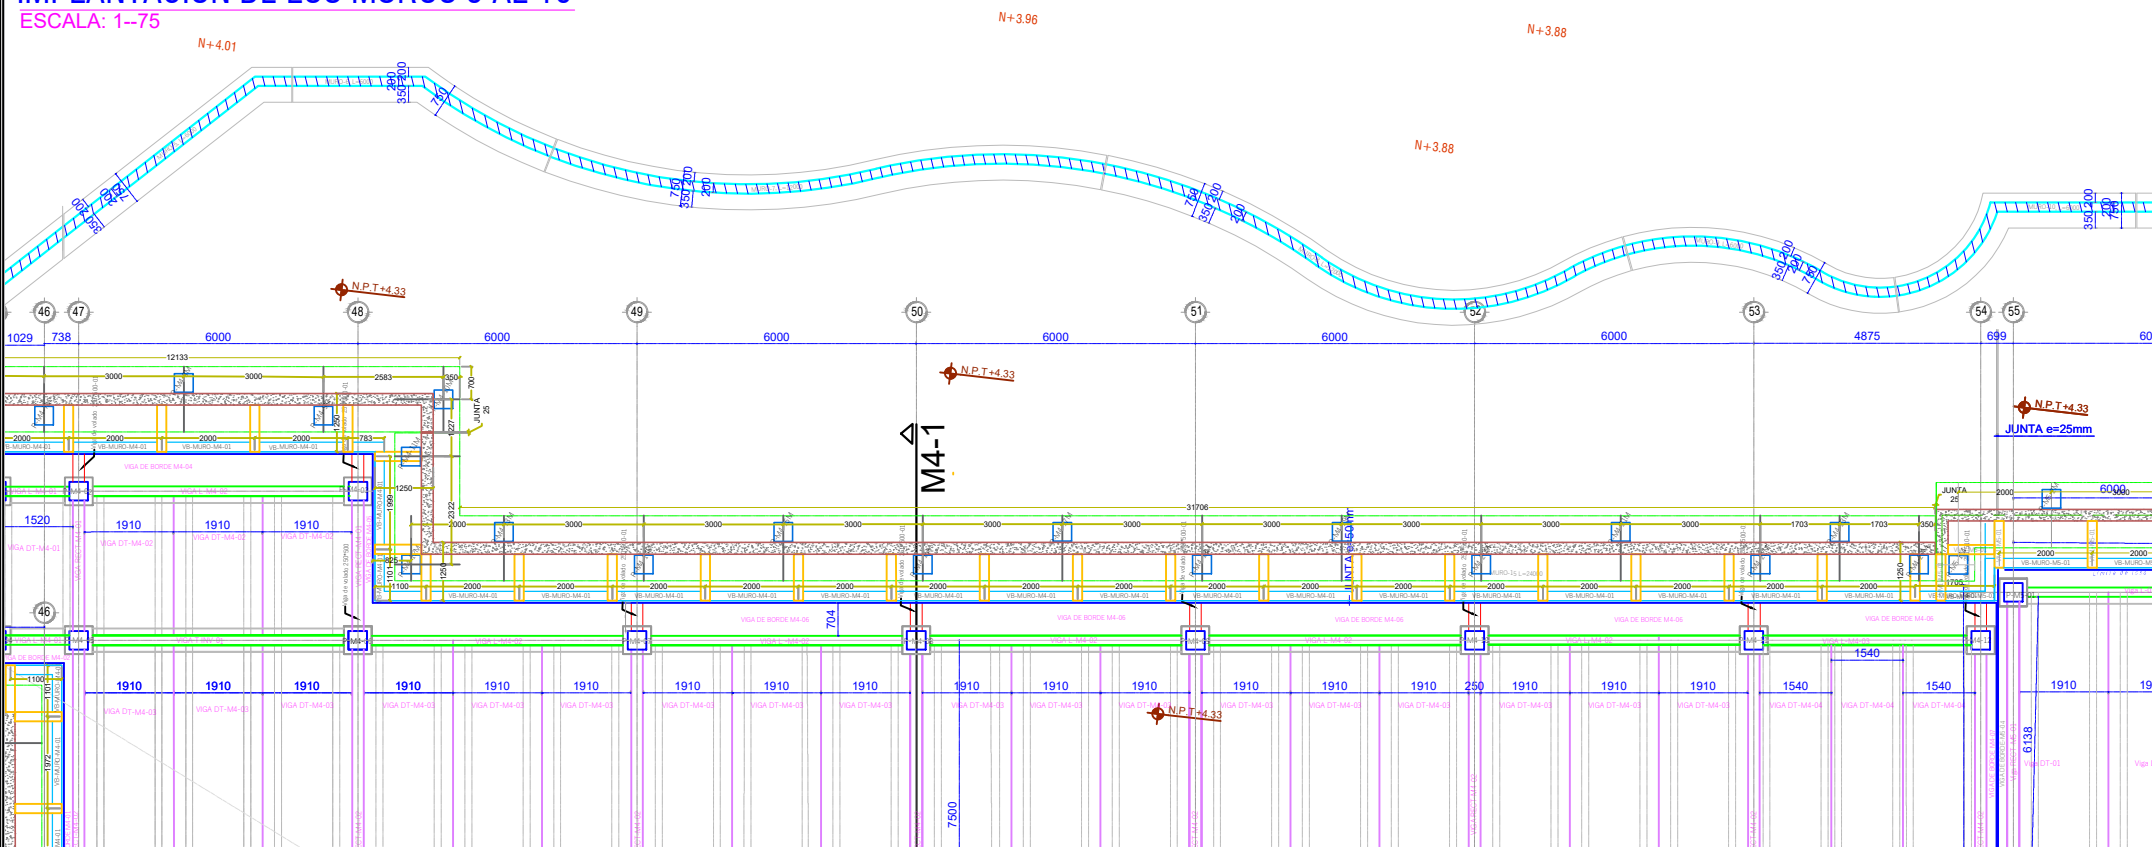


## IMPLANTACIÓN DE LOS MUROS 11 AL 14

ESCALA: 1--75

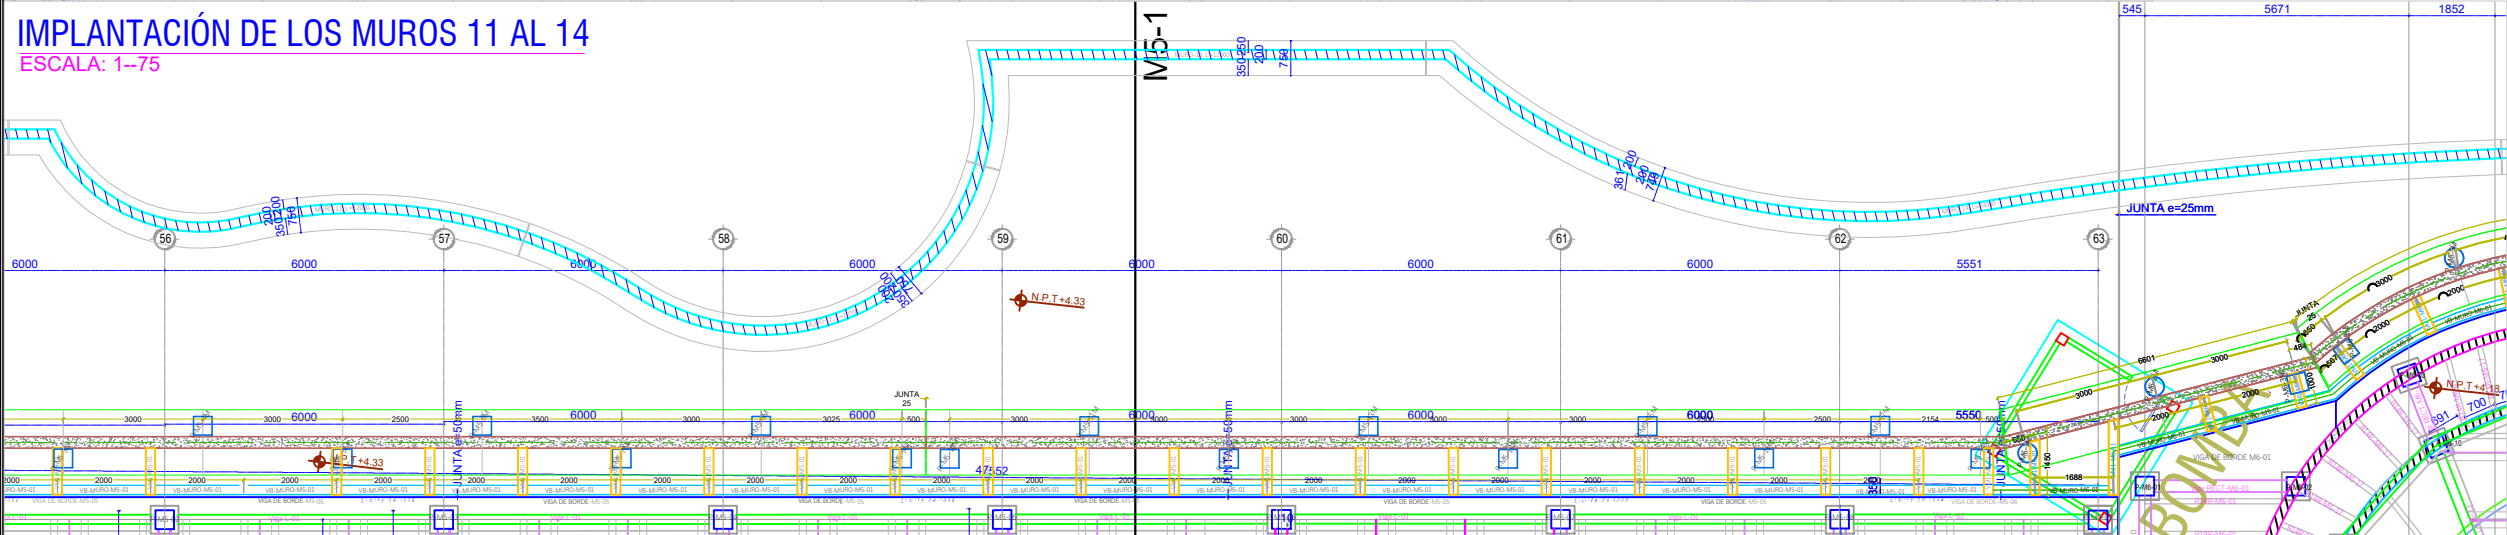

## IMPLANTACIÓN DE LOS MUROS 15 Y 16

ESCALA: 1--75

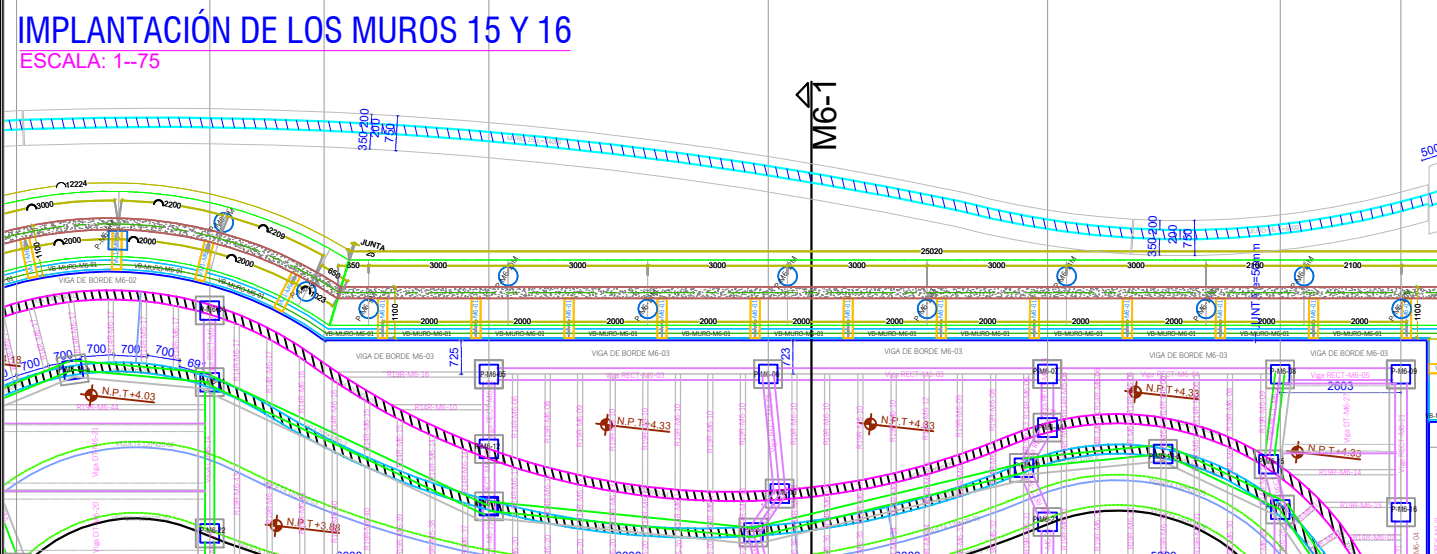


GOBIERNO AUTÓNOMO  
DESCENTRALIZADO  
ILUSTRE MUNICIPALIDAD DEL  
CANTÓN DAULE



DR. WILSON CAÑIZARES VILLAMAR  
ALCALDE  
ADMINISTRACIÓN 2023 -2027

UBICACIÓN

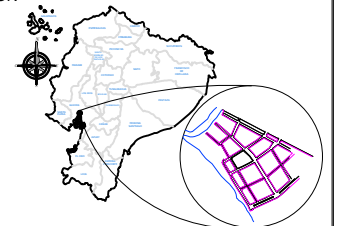

PROYECTO:  
CONSTRUCCIÓN DEL MALECÓN EN LA  
PARROQUIA URBANA SATELITE LA  
AURORA

ELABORADO POR:

ARQ. FERNANDO SAN LUCAS MACIAS  
DIRECTOR GENERAL DE DESARROLLO  
Y ORDENAMIENTO TERRITORIAL

REVISADO POR:

ING. JAVIER PRIETO LAINA  
SUBDIRECTOR DE CONSTRUCCION Y  
MANTENIMIENTO  
APROBADO POR:

ING. ÁNGEL TAPE VELIZ  
DIRECTOR GENERAL DE OBRAS  
PÚBLICAS

CONTIENE:

CONTIENE :

IMPLANTACIÓN DE LOS MUROS 5 AL 16, QUE VAN DEL MODULO  
M4 AL MODULO M6 - FASE 1 - MALECÓN AURORA

ESCALA:

indicada

CÓDIGO:

E-F1-EM

FECHA:

MAYO 2025

15 1-7