




IMPLANTACIÓN DE LOS MUROS 17 AL 19

ESCALA: 1--100

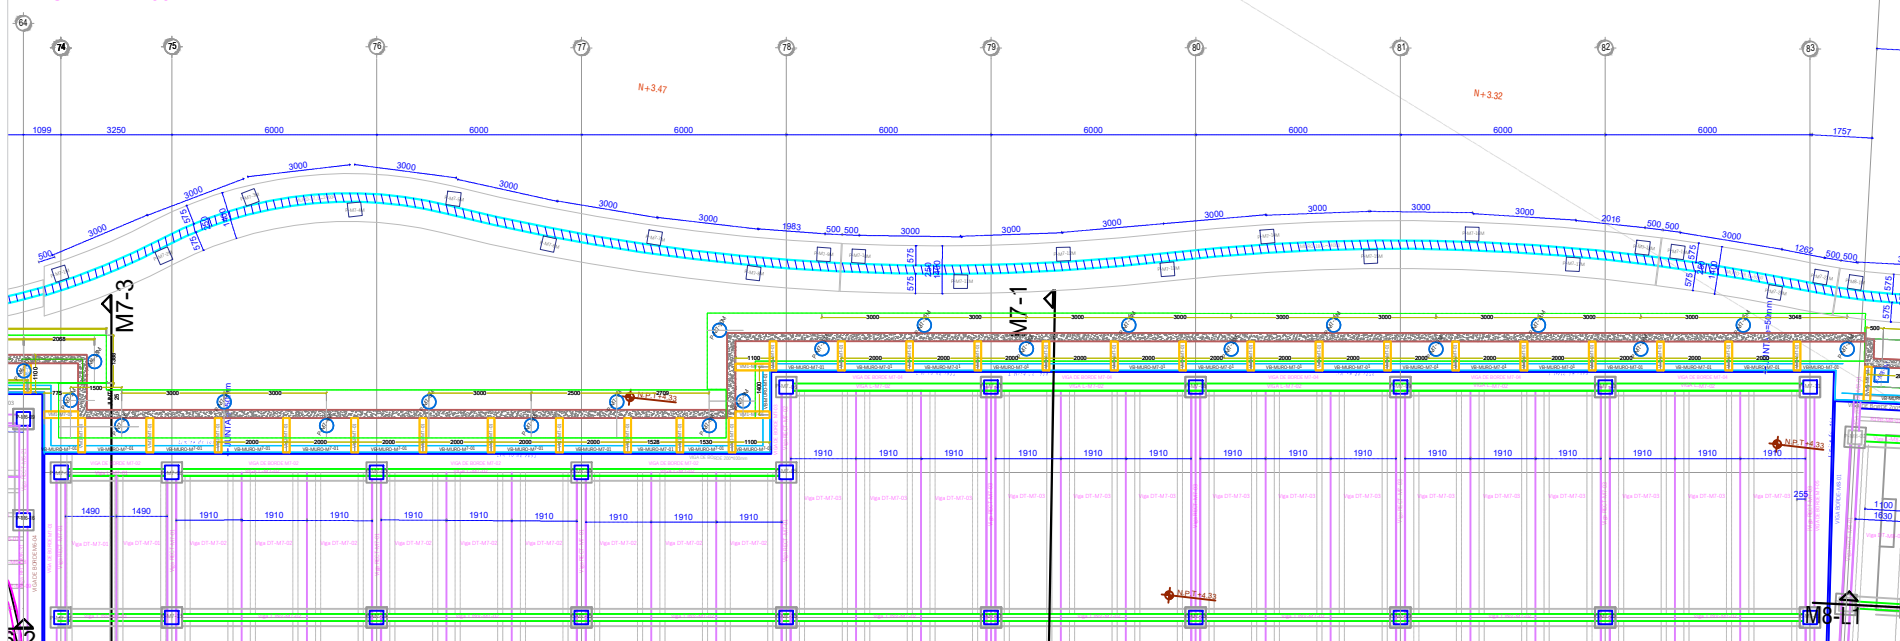

IMPLANTACIÓN DE LOS MUROS 20 AL 21

ESCALA: 1--100

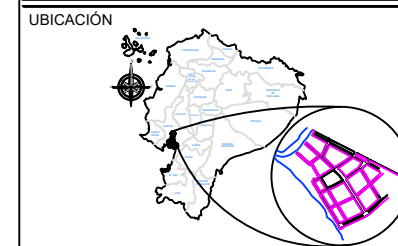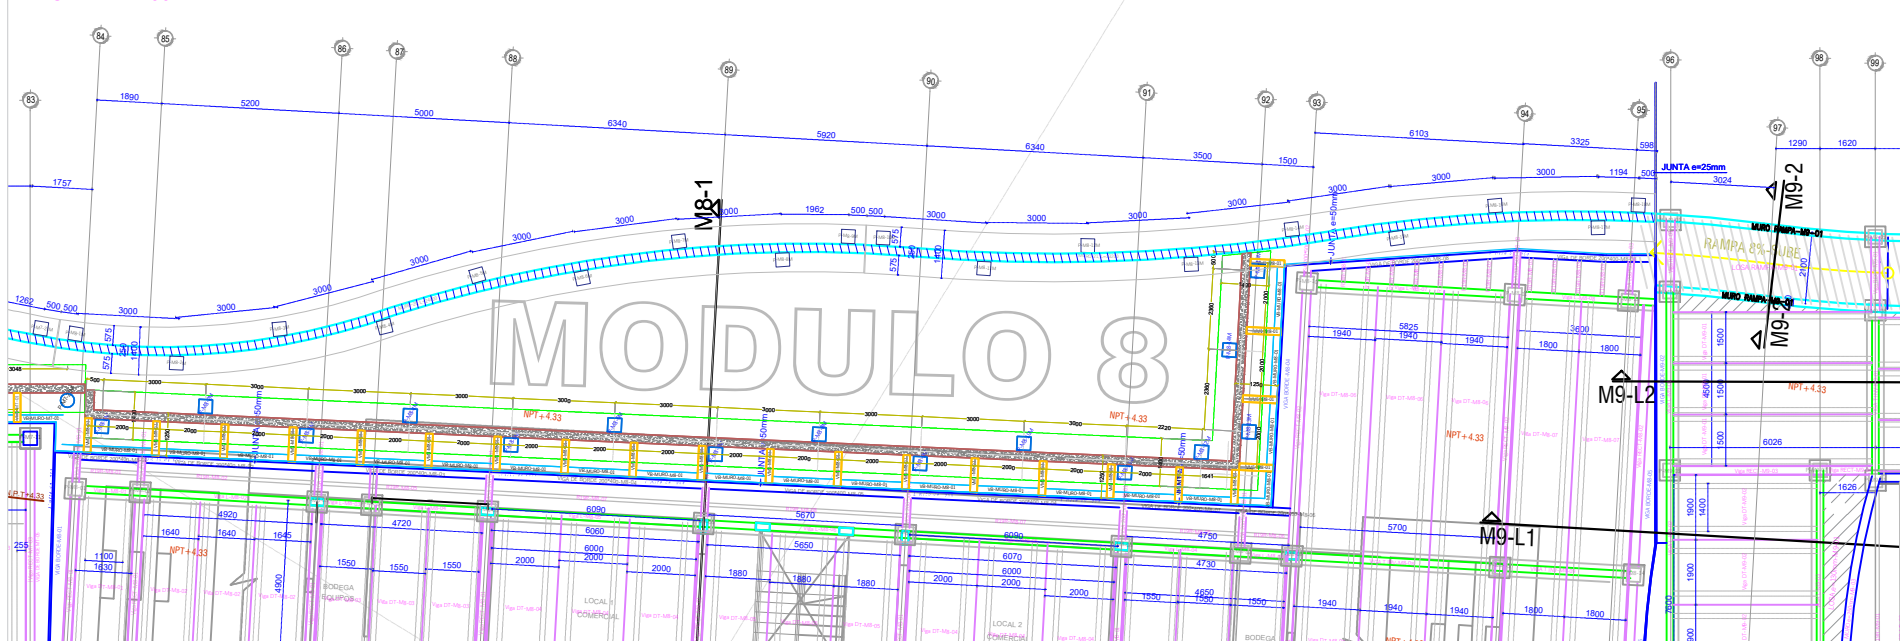

PROYECTO: CONSTRUCCIÓN DEL MALECÓN EN LA
PARROQUIA URBANA SATELITE LA
AURORA

ELABORADO POR:

ARQ. FERNANDO SAN LUCAS MACIAS
DIRECTOR GENERAL DE DESARROLLO
Y ORDENAMIENTO TERRITORIAL

REVISADO POR:

ING. JAVIER PRIETO LAINA
SUBDIRECTOR DE CONSTRUCCION Y
MANTENIMIENTO

APROBADO POR:

ING. ÁNGEL TAÍPE VELIZ
DIRECTOR GENERAL DE OBRAS
PÚBLICAS

CONTIENE:

IMPLANTACIÓN DE LOS MUROS QUE VAN DEL MODULO 7 AL
MODULO 8 - FASE 1 - MALECÓN AURORA.

ESCALA: indicada

CÓDIGO: E-F1-EM

FECHA: MAYO 2025 15 3-7