



IMPLANTACIÓN DE LOS MUROS 17 AL 19
ESCALA: 1--100

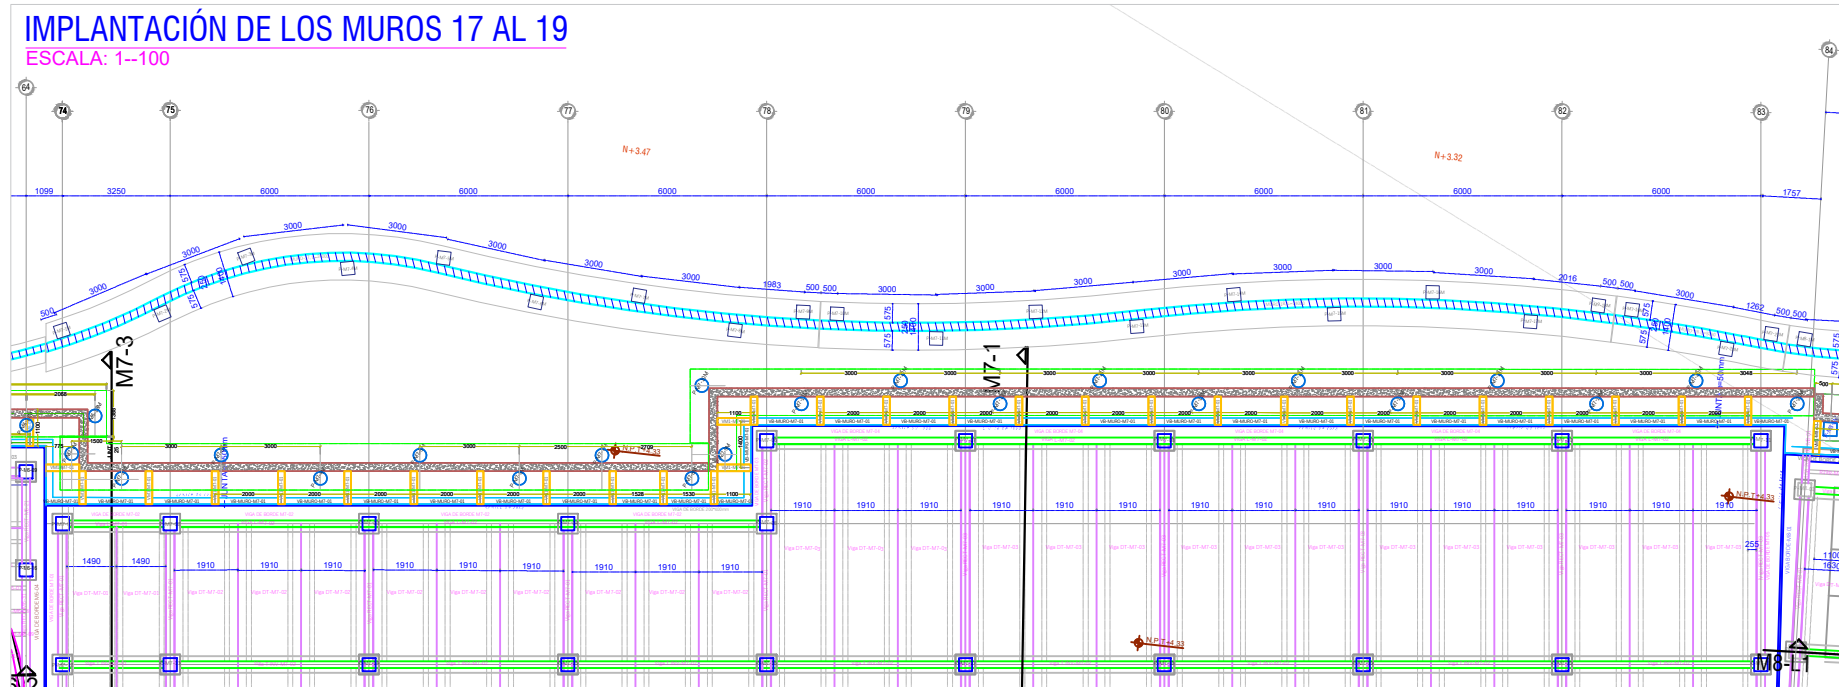

IMPLANTACIÓN DE LOS MUROS 20 AL 21
ESCALA: 1--100

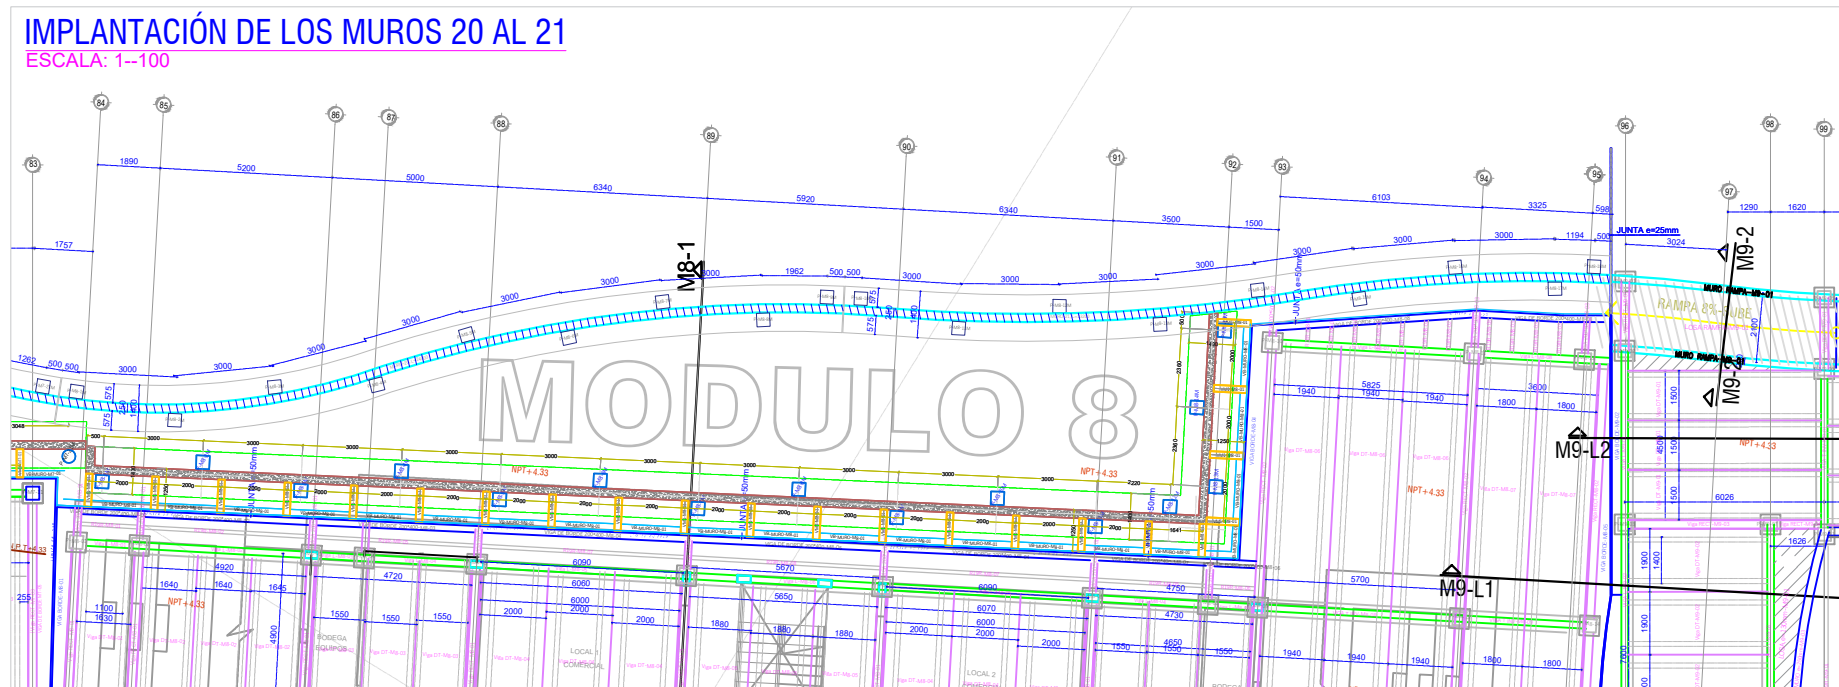


GOBIERNO AUTÓNOMO
DESCENTRALIZADO
ILUSTRE MUNICIPALIDAD DEL
CANTÓN DAULE



DR. WILSON CAÑIZARES VILLAMAR
ALCALDE
ADMINISTRACIÓN 2023 -2027

UBICACIÓN

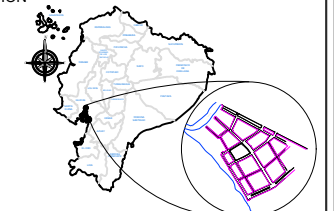

PROYECTO:
CONSTRUCCIÓN DEL MALECÓN EN LA
PARROQUIA URBANA SATÉLITE LA
AURORA

ELABORADO POR:

ARQ. FERNANDO SAN LUCAS MACIAS
DIRECTOR GENERAL DE DESARROLLO
Y ORDENAMIENTO TERRITORIAL
REVISADO POR:

ING. JAVIER PRIETO LAINA
SUBDIRECTOR DE CONSTRUCCION Y
MANTENIMIENTO
APROBADO POR:

ING. ÁNGEL TAÍPE VELIZ
DIRECTOR GENERAL DE OBRAS
PÚBLICAS

CONTIENE:

CONTIENE :

IMPLANTACIÓN DE LOS MUROS QUE VAN DEL MODULO 7 AL
MODULO 8 - FASE 1 - MALECÓN AURORA.

ESCALA: indicada

CÓDIGO: E-F1-EM

FECHA: MAYO 2025

153-7