


UBICACIÓN

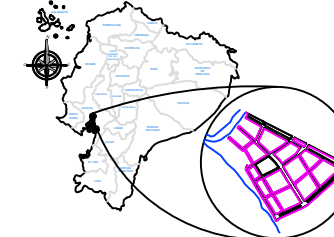

PROYECTO:  
CONSTRUCCIÓN DEL MALECÓN EN LA  
PARROQUIA URBANA SATELITE LA  
AURORA

ELABORADO POR:

ARQ. FERNANDO SAN LUCAS MACIAS  
DIRECTOR GENERAL DE DESARROLLO  
Y ORDENAMIENTO TERRITORIAL

REVISADO POR:

ING. JAVIER PRIETO LAINA  
SUBDIRECTOR DE CONSTRUCCION Y  
MANTENIMIENTO

APROBADO POR:

ING. ÁNGEL TAIPE VELIZ  
DIRECTOR GENERAL DE OBRAS  
PÚBLICAS


CONTIENE:

IMPLANTACIÓN GENERAL: MÓDULO 6

ESCALA: indicada

CÓDIGO: **E-F1-M6**

FECHA: MAYO 2025 LÁMINA: 10 1-9

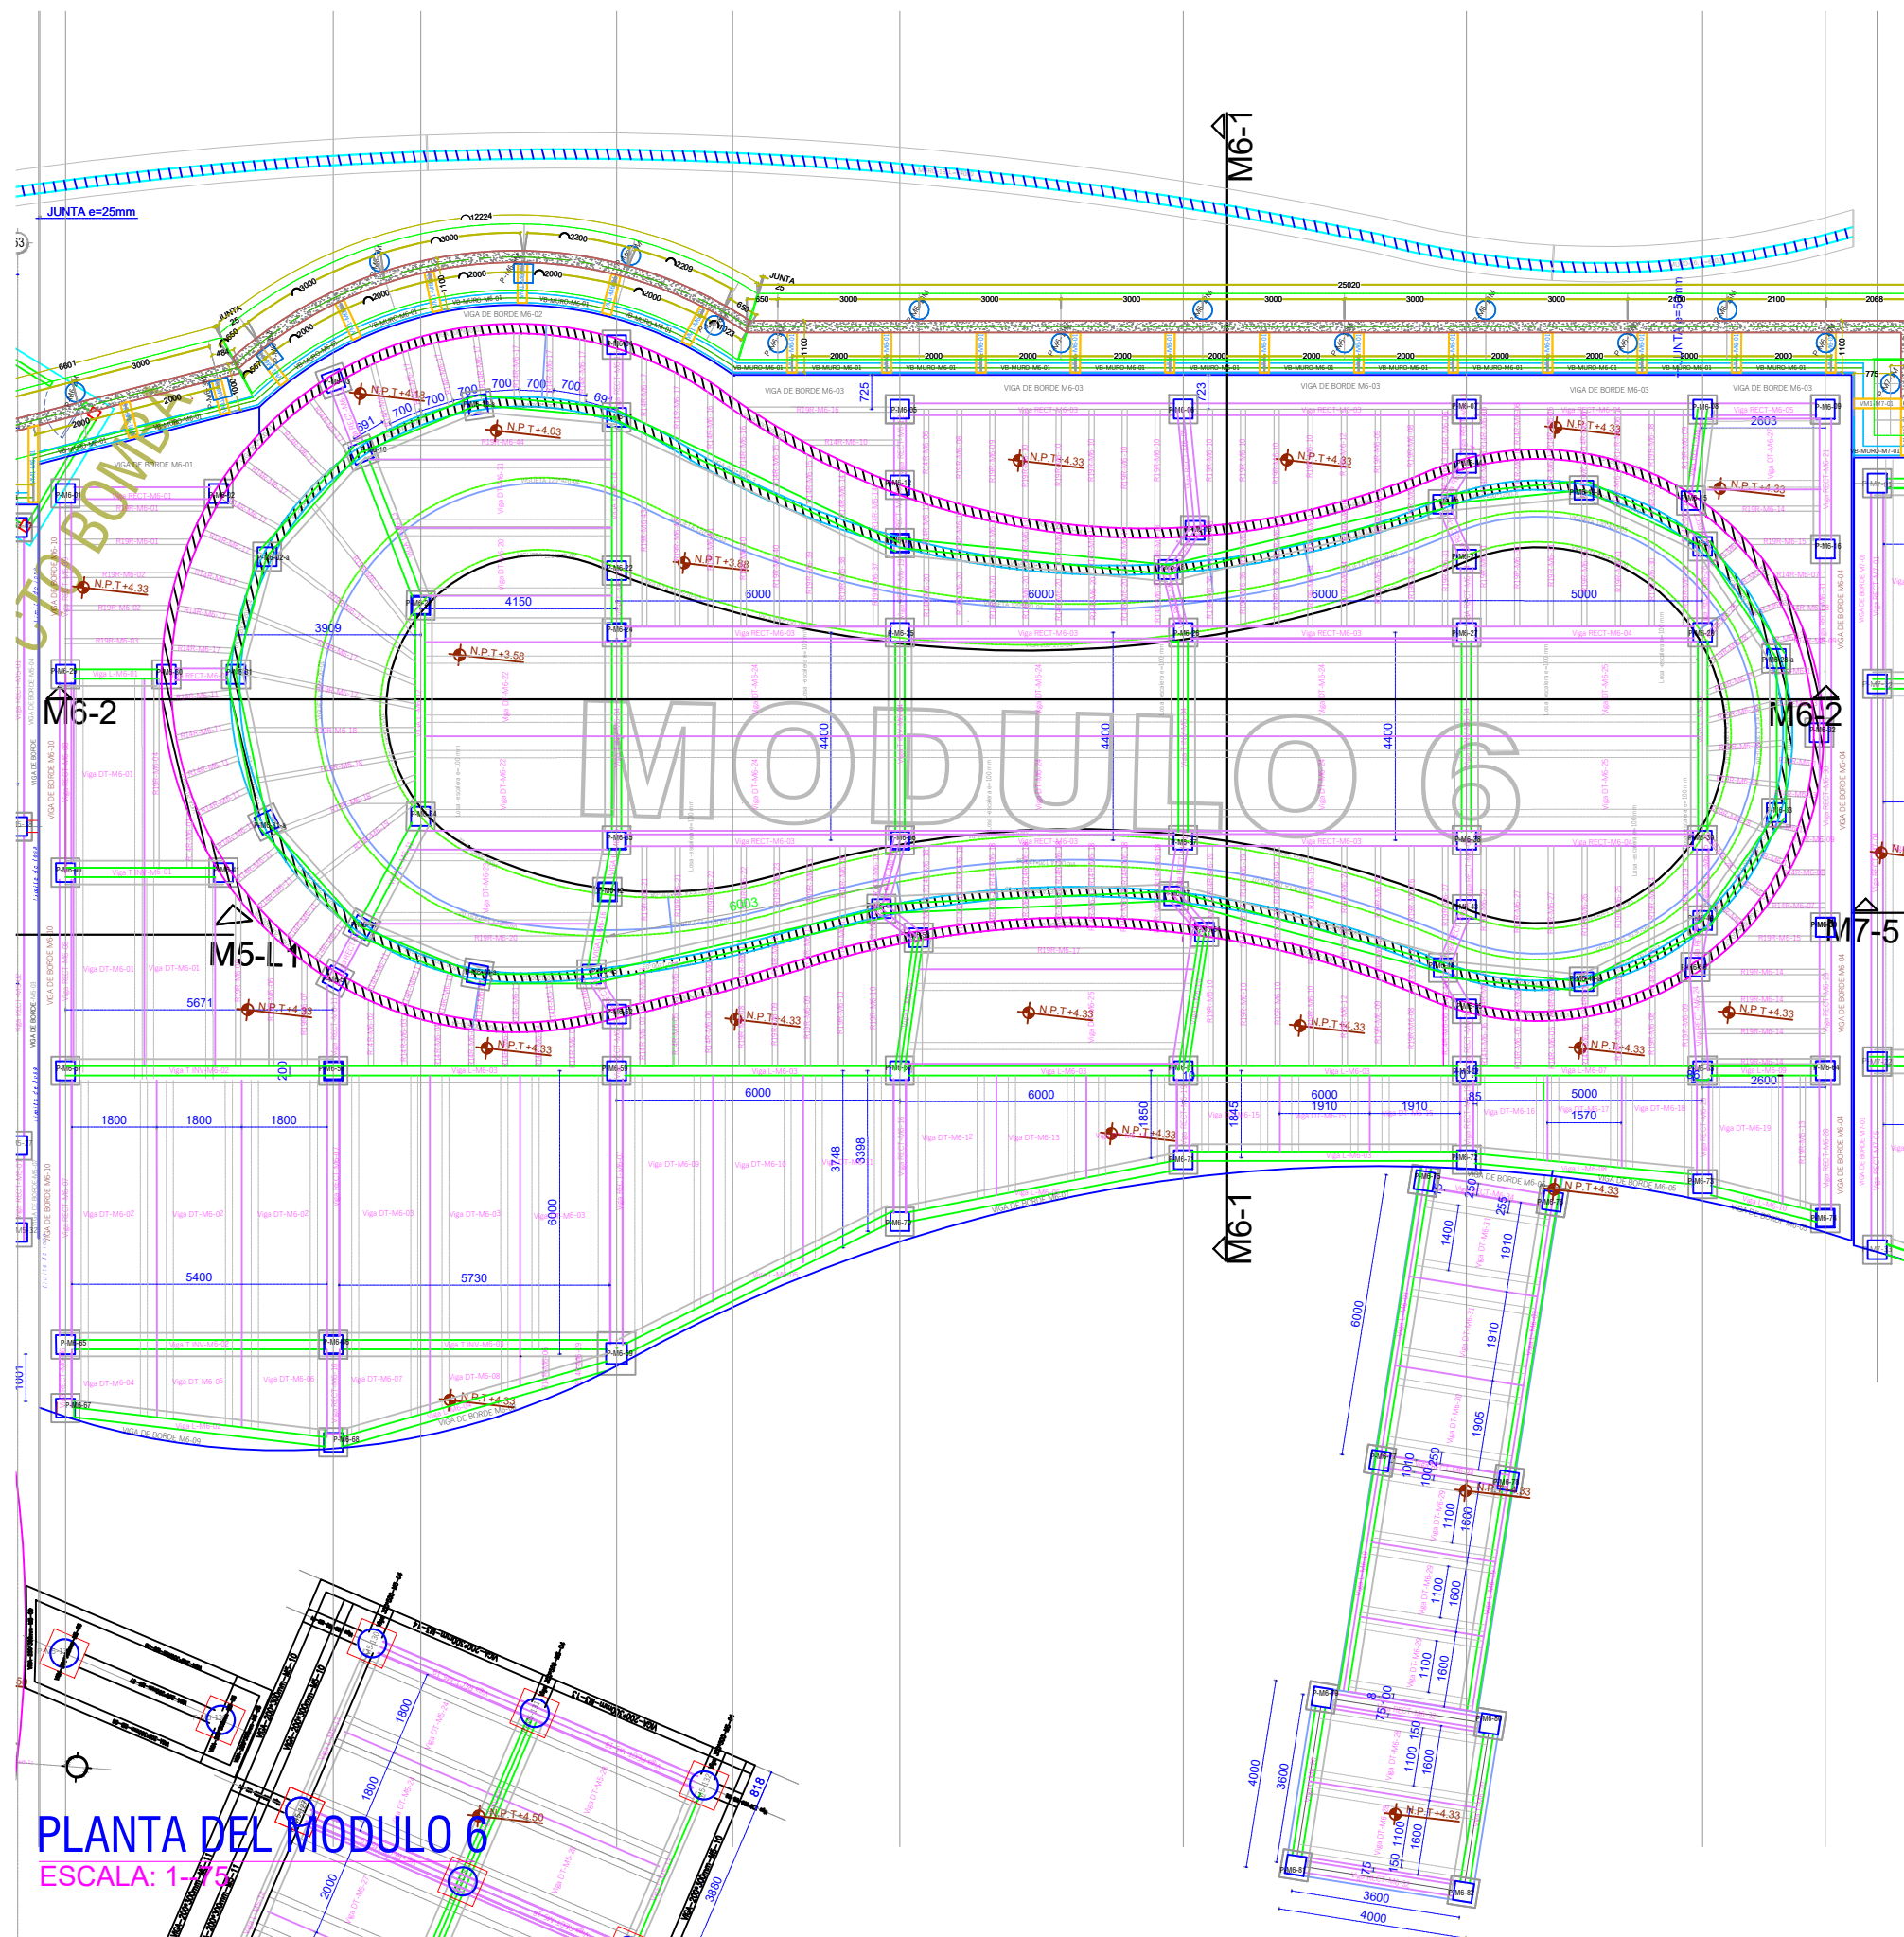

PLANTA DEL MODULO 6  
ESCALA: 1:75