


UBICACIÓN

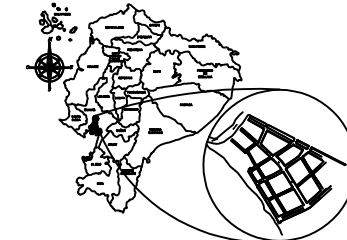

PROYECTO:

CONSTRUCCIÓN DEL MALECÓN EN LA
PARROQUIA URBANA SATELITE LA
AURORA

ELABORADO POR:

ARQ. FERNANDO SAN LUCAS MACIAS
DIRECTOR GENERAL DE DESARROLLO
Y ORDENAMIENTO TERRITORIAL

REVISADO POR:

ING. JAVIER PRIETO LAINA
SUBDIRECTOR DE CONSTRUCCION Y
MANTENIMIENTO
APROBADO POR:

ING. ÁNGEL TAÍPE VELIZ
DIRECTOR GENERAL DE OBRAS
PÚBLICAS

CONTIENE:

CONTIENE:

IMPLANTACIÓN GENERAL: MÓDULO 6

ESCALA:

indicada


CÓDIGO:

E-F1-M6

FECHA:

MAYO 2025

10 1-9

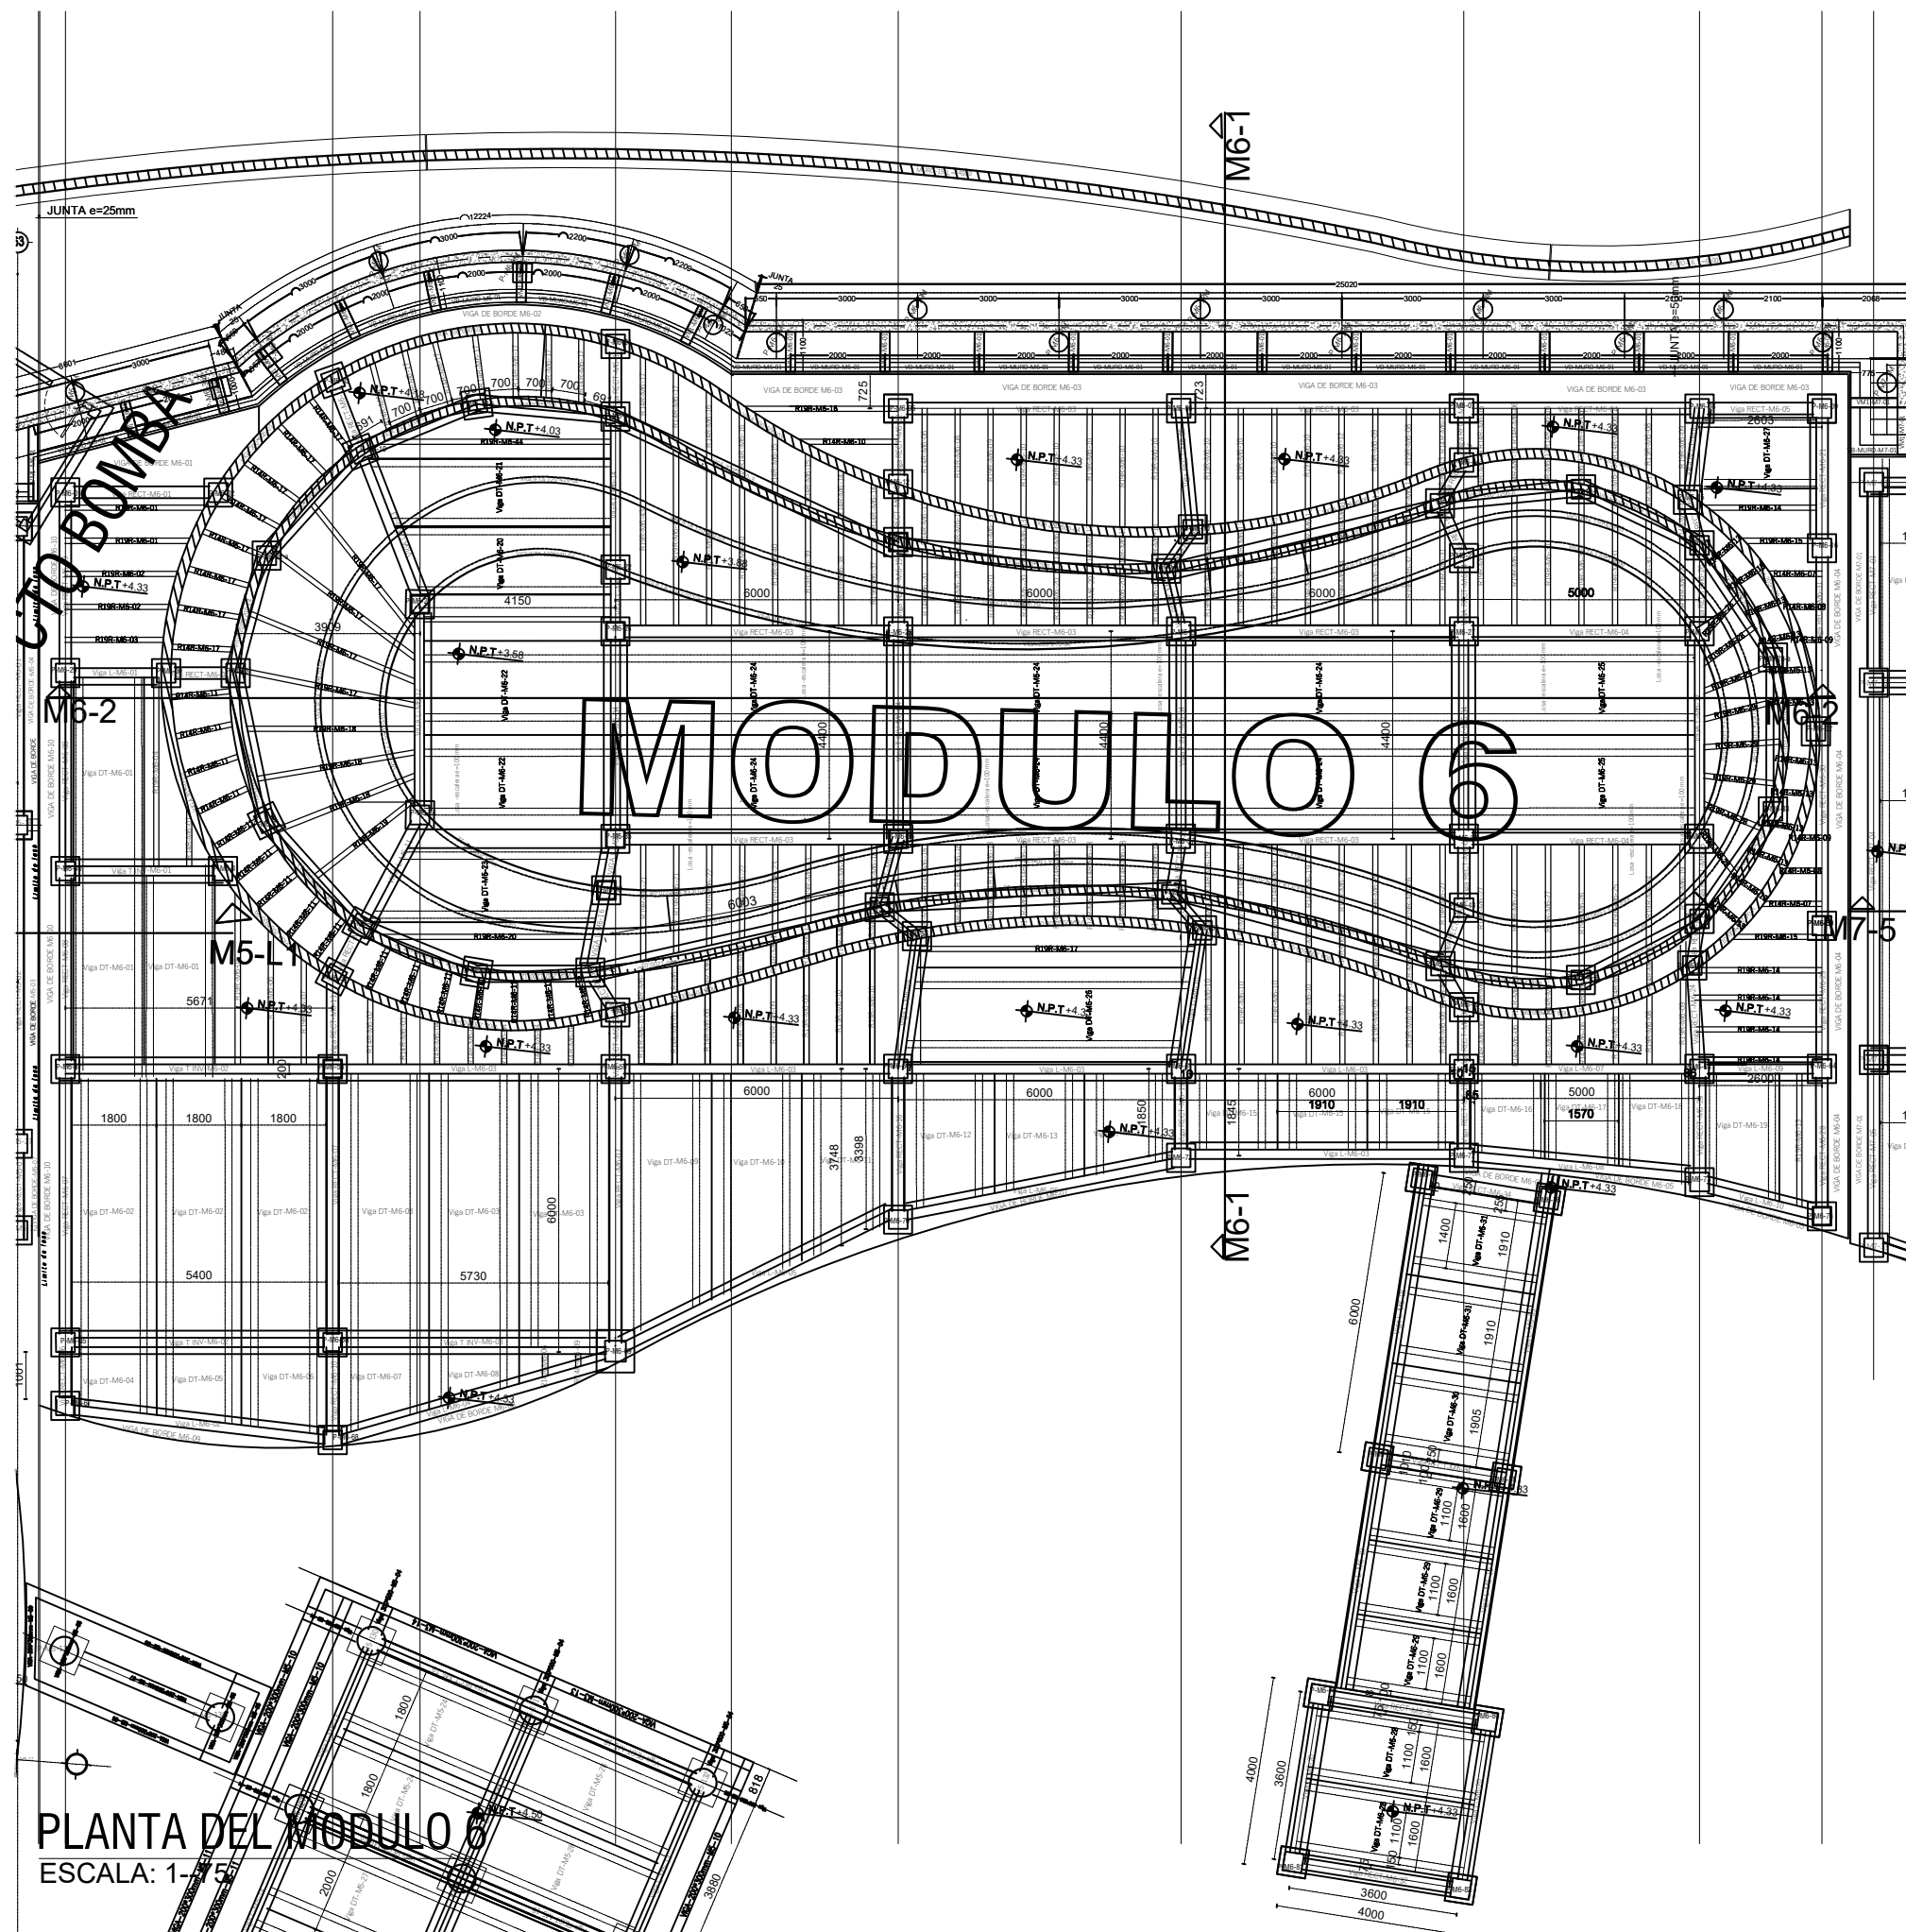

PLANTA DEL MÓDULO 6

ESCALA: 1:150