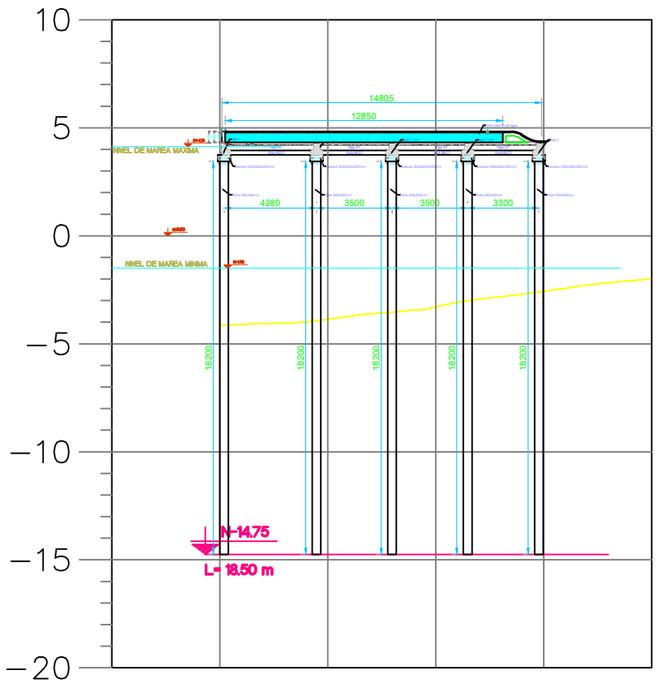

DETALLE DEL CORTE M7-4

ESCALA: 1--125

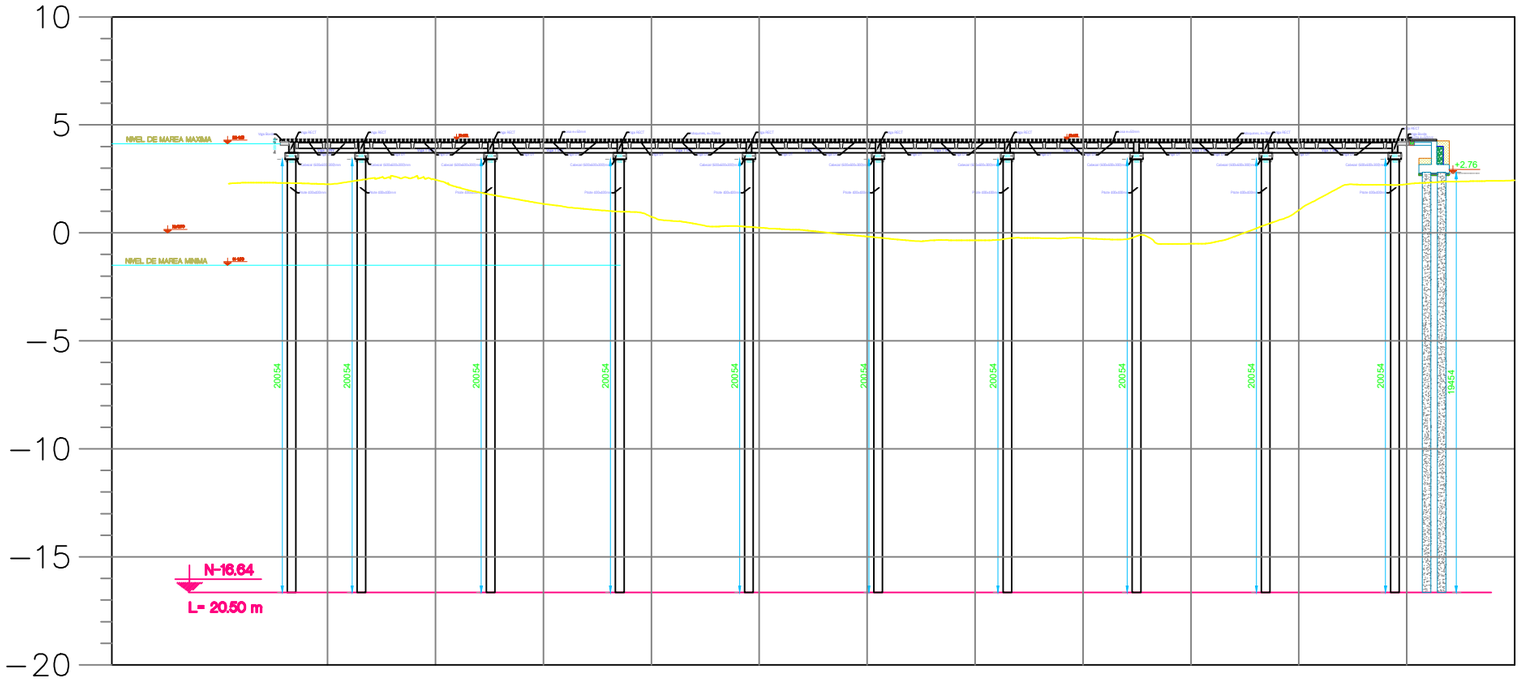

DETALLE DEL CORTE M7-5

ESCALA: 1--125

MATERIALES
- Hormigón estructural para losa: f'c = 350 Kg/cm² - Hormigón estructural para vigas prefabricadas: f'c = 400 Kg/cm² - Acero de Refuerzo : fy = 4200 Kg/cm² - Acero de Refuerzo en Mallas electrosoldadas: fy = 5000 Kg/cm²

NOTAS GENERALES
-Todas las medidas están en milímetros (mm). -Las cotas en metros (m). -Las medidas prevalecen sobre la escala del dibujo -Las longitudes, medidas y cotas deberan ser verificadas por el constructor

GOBIERNO AUTÓNOMO
DESCENTRALIZADO
ILUSTRE MUNICIPALIDAD DEL
CANTÓN DAULE

DR. WILSON CAÑIZARES VILLAMAR
ALCALDE
ADMINISTRACIÓN 2023 -2027

UBICACIÓN

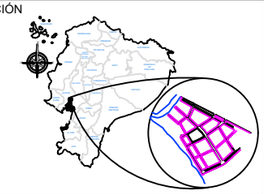

PROYECTO:
CONSTRUCCIÓN DEL MALECÓN EN LA PARROQUIA URBANA SATÉLITE LA AURORA

ELABORADO POR:

Firmado electrónicamente por:
DANIEL FERNANDO SAN LUCAS MACIAS
Validar únicamente con FirmaEC

ARQ. FERNANDO SAN LUCAS MACIAS
DIRECTOR GENERAL DE DESARROLLO Y ORDENAMIENTO TERRITORIAL

REVISADO POR:

Firmado electrónicamente por:
JAVIER ELIAS PRIETO LAINA
Validar únicamente con FirmaEC

ING. JAVIER PRIETO LAINA
SUBDIRECTOR DE CONSTRUCCION Y MANTENIMIENTO

APROBADO POR:

Firmado electrónicamente por:
ANGEL WASHINGTON TAIPE VELIZ
Validar únicamente con FirmaEC

ING. ÁNGEL TAIPE VELIZ
DIRECTOR GENERAL DE OBRAS PÚBLICAS

CONTIENE:

DETALLE DEL CORTE TRANSVERSAL Y LONGITUDINAL DEL MÓDULO 7.

ESCALA: indicada

CÓDIGO: E-F1-M7

FECHA: MAYO 2025

11 3-9

GOBIERNO AUTÓNOMO DESCENTRALIZADO

DETALLE DE ARMADURA EN SECCIÓN TRANSVERSAL Y LONGITUDINAL

Elevación de la Viga Prefabricada Rectangular - RECT