

ELABORADO POR:

REVISADO POR:


ING. ÁNGEL TAPE VELIZ
DIRECTOR GENERAL DE OBRAS
PÚBLICAS

CONTIENE :

ESCALA: indicada

CÓDIGO:	E-F1-M4
---------	---------

FECHA:	MAYO 2025	8 1-8
---------------	-----------	-------

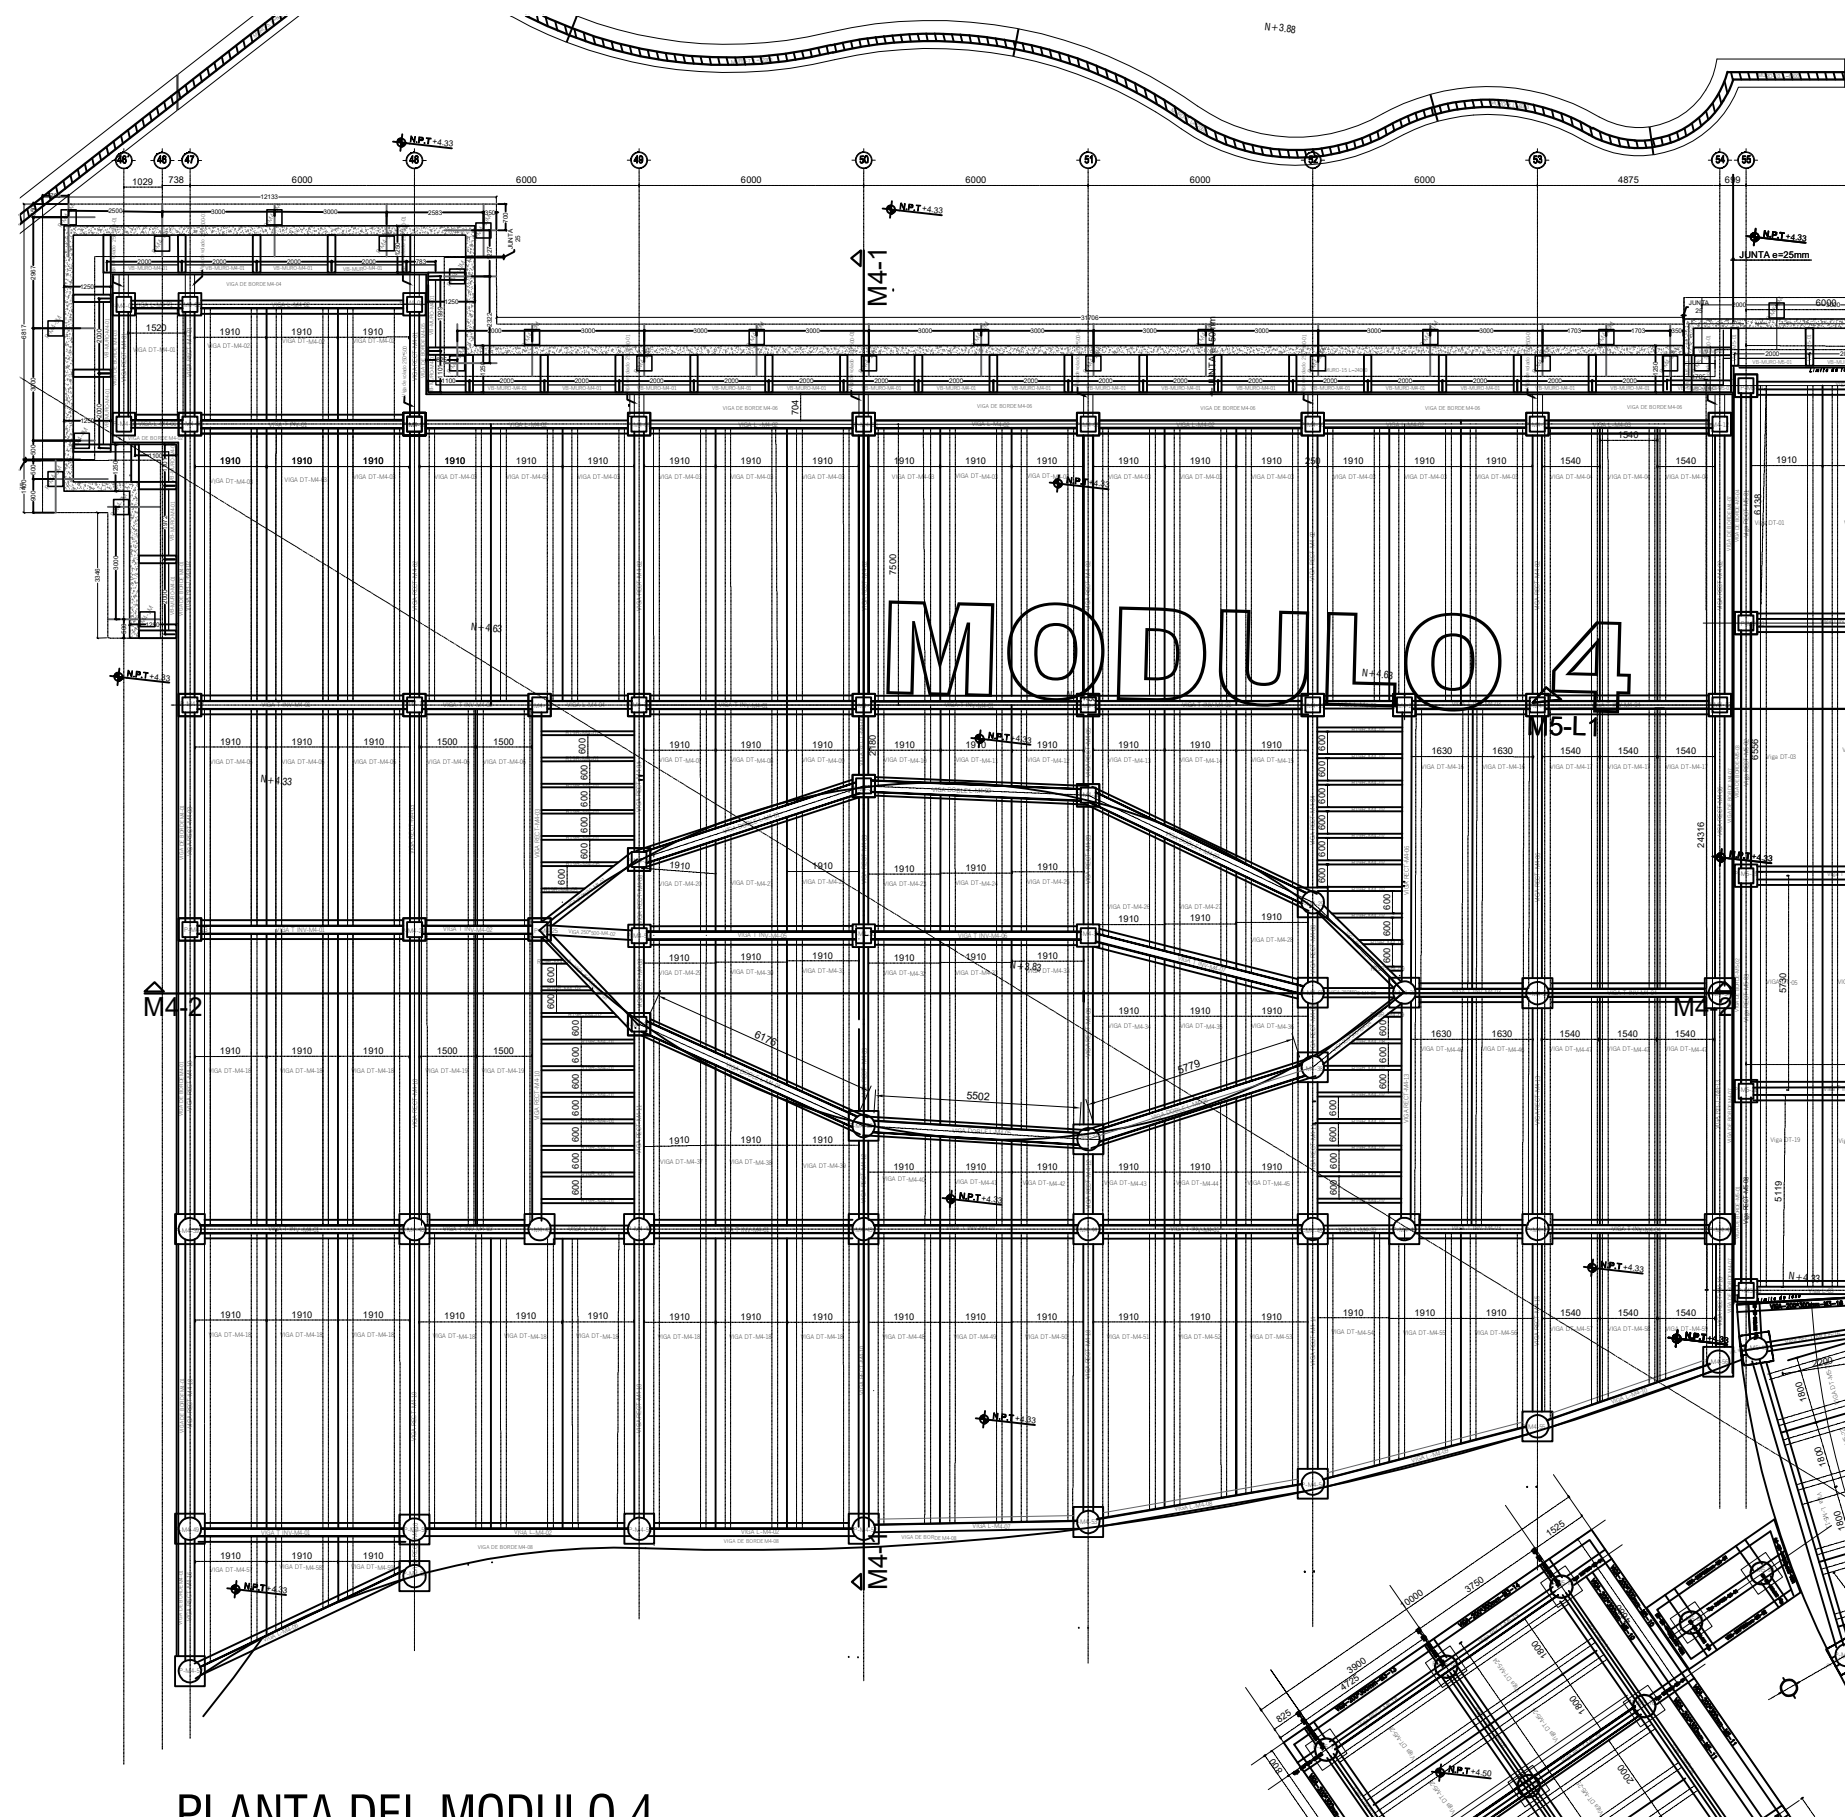

PLANTA DEL MODULO 4

ESCALA: 1--100