

PROYECTO: CONSTRUCCIÓN DEL MALECÓN EN LA PARROQUIA URBANA SATÉLITE LA AURORA

ELABORADO POR:

ING. JAVIER PRIETO LAINA  
SUBDIRECTOR DE CONSTRUCCION Y  
MANTENIMIENTO

ARQ. FERNANDO SAN LUCAS MACIAS  
DIRECTOR GENERAL DE DESARROLLO  
Y ORDENAMIENTO TERRITORIAL  
APROBADO POR:


ING. ÁNGEL TAPE VELIZ  
DIRECTOR GENERAL DE OBRAS  
PÚBLICAS

**CONTIENE:**  
PLANTA ESTRUCTURAL DE MODULO 7

ESCALA: indicada

CÓDIGO: S-ET1

FECHA:	MAYO 2025	LÁMINA:	4
--------	-----------	---------	---

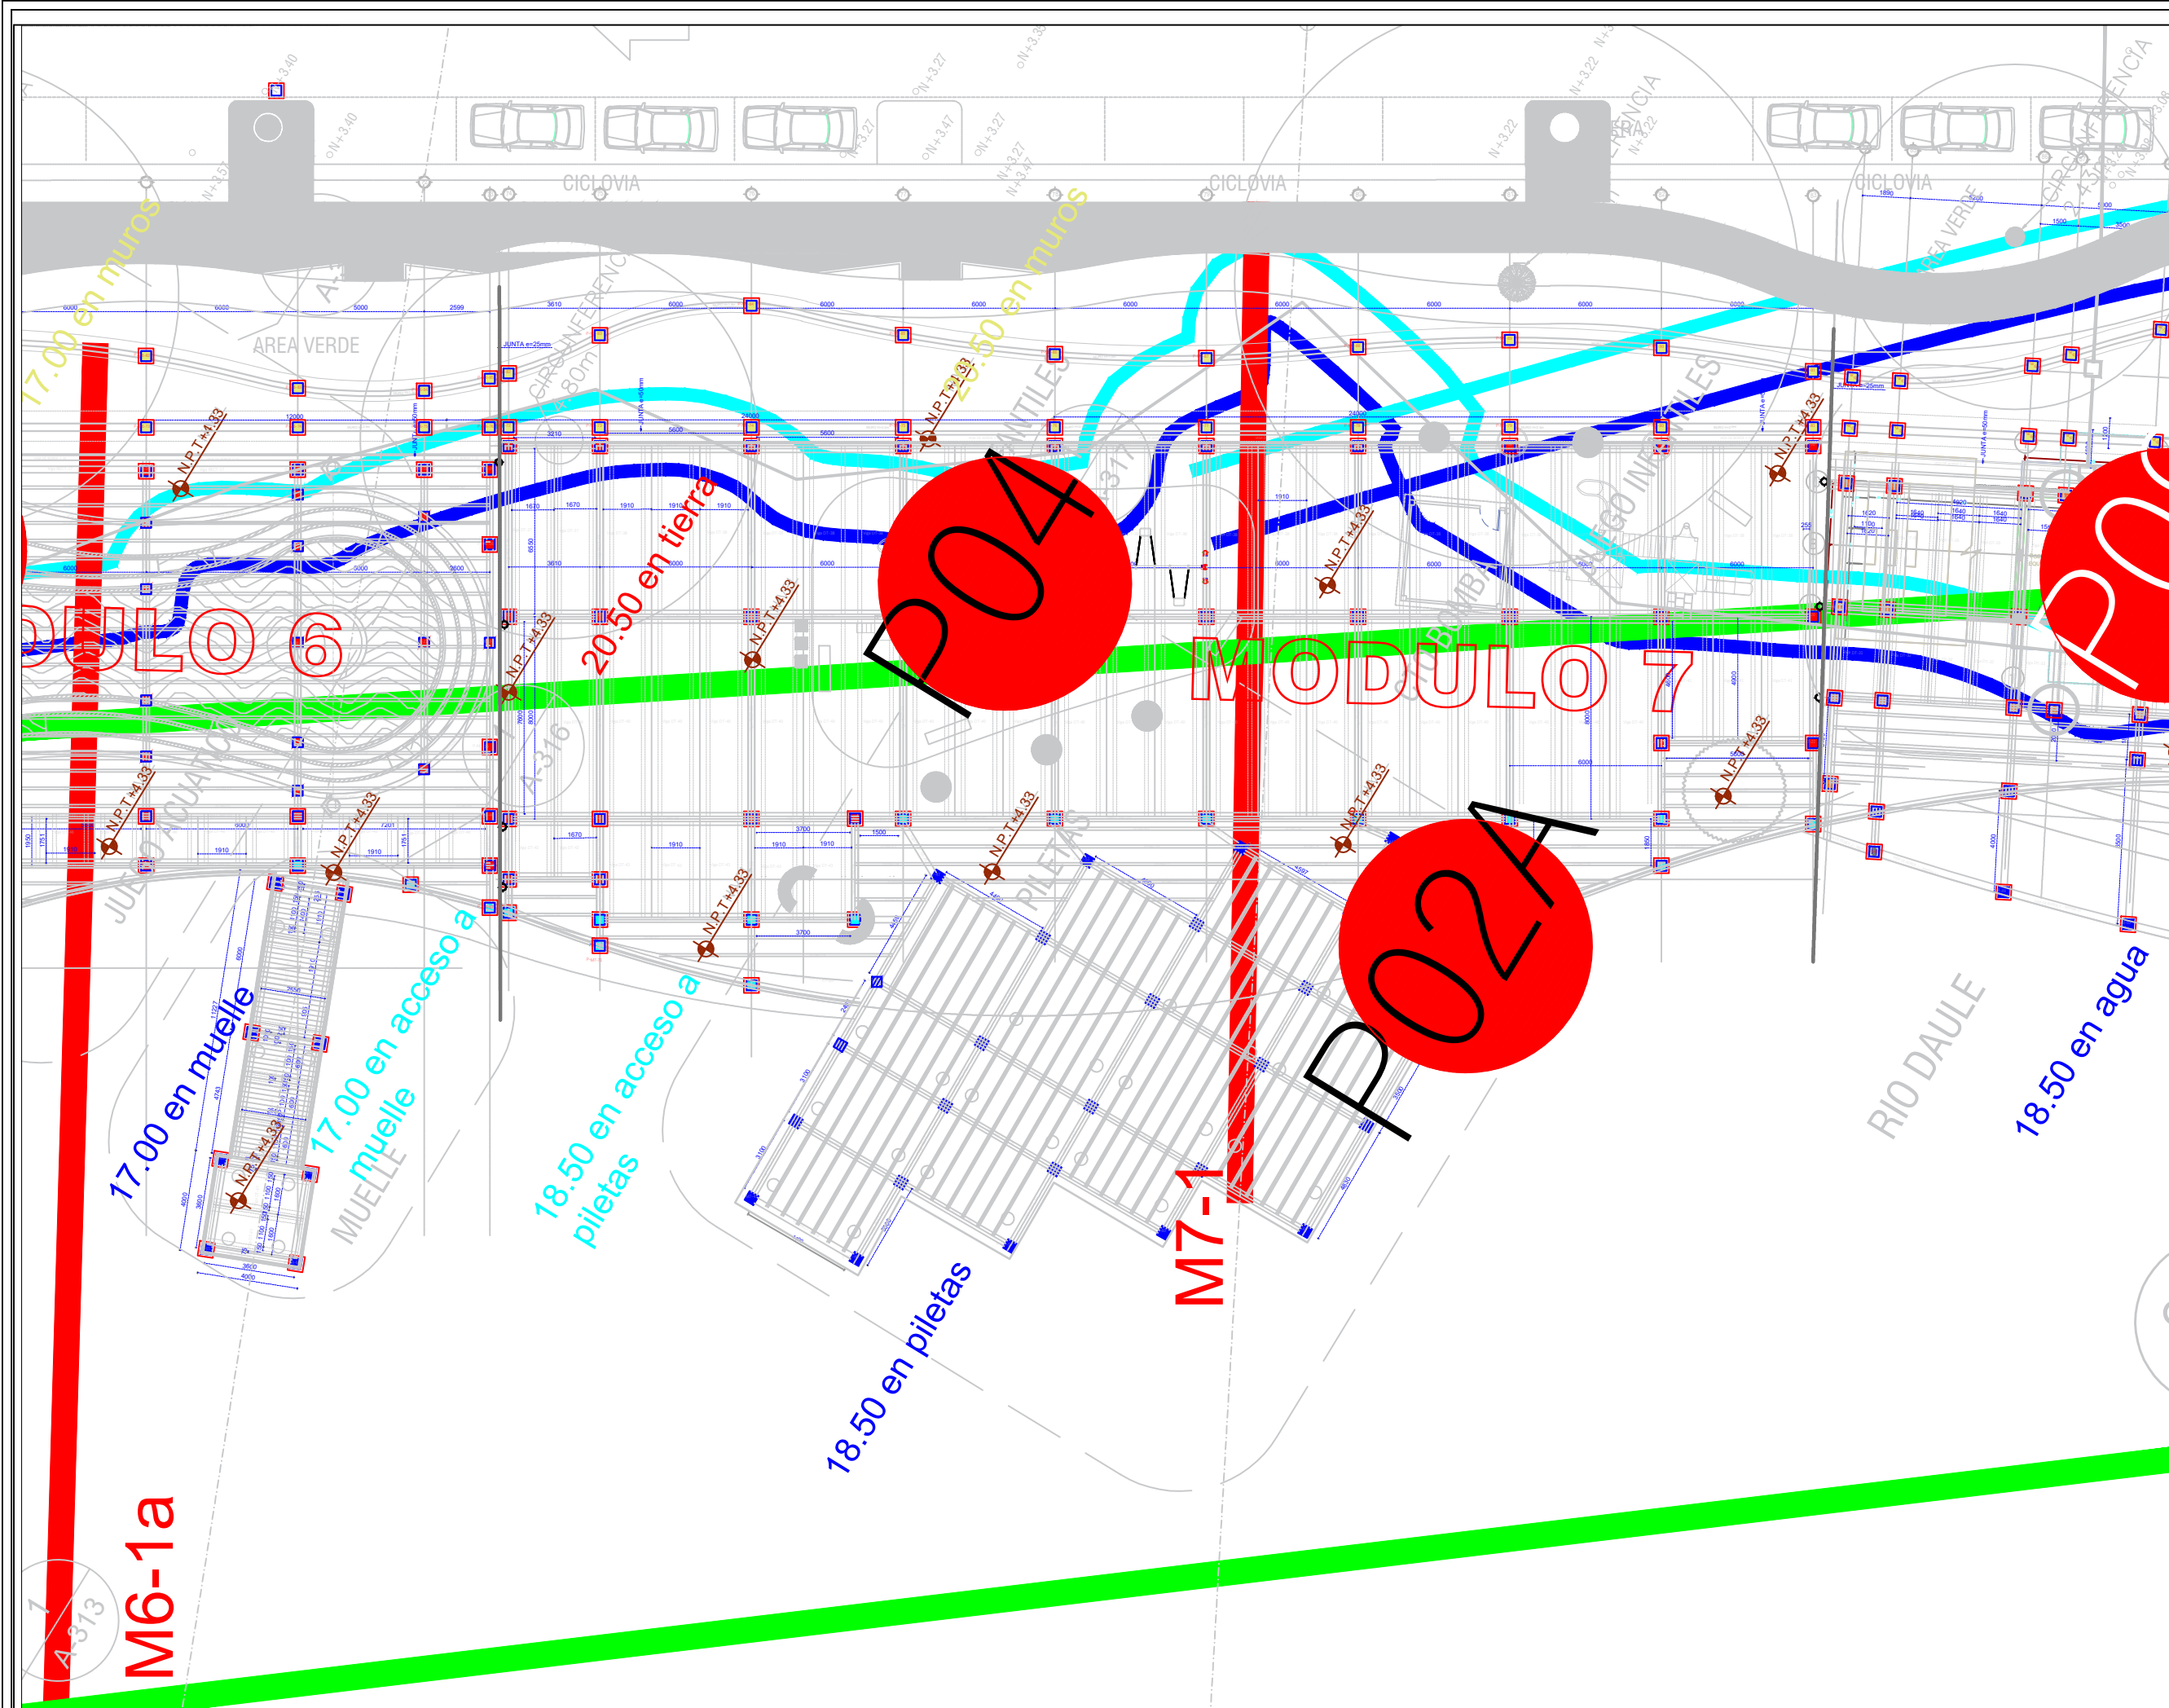

## PLANTA DE MODULO 7

ESCALA: 1-250