

PROYECTO: CONSTRUCCIÓN DEL MALECÓN EN LA PARROQUIA URBANA SATELITE LA AURORA

ELABORADO POR:

ARQ. FERNANDO SAN LUCAS MACIAS  
DIRECTOR GENERAL DE DESARROLLO Y ORDENAMIENTO TERRITORIAL

REVISADO POR:

ING. JAVIER PRIETO LAINA  
SUBDIRECTOR DE CONSTRUCCION Y MANTENIMIENTO

APROBADO POR:


ING. ÁNGEL TAPE VELIZ  
DIRECTOR GENERAL DE OBRAS PÚBLICAS

CONTIENE:  
PLANTA PISOS - VIAL TRAMO 1

ESCALA: indicada

CÓDIGO: A-109

FECHA: MAYO 2025 LÁMINA: 10

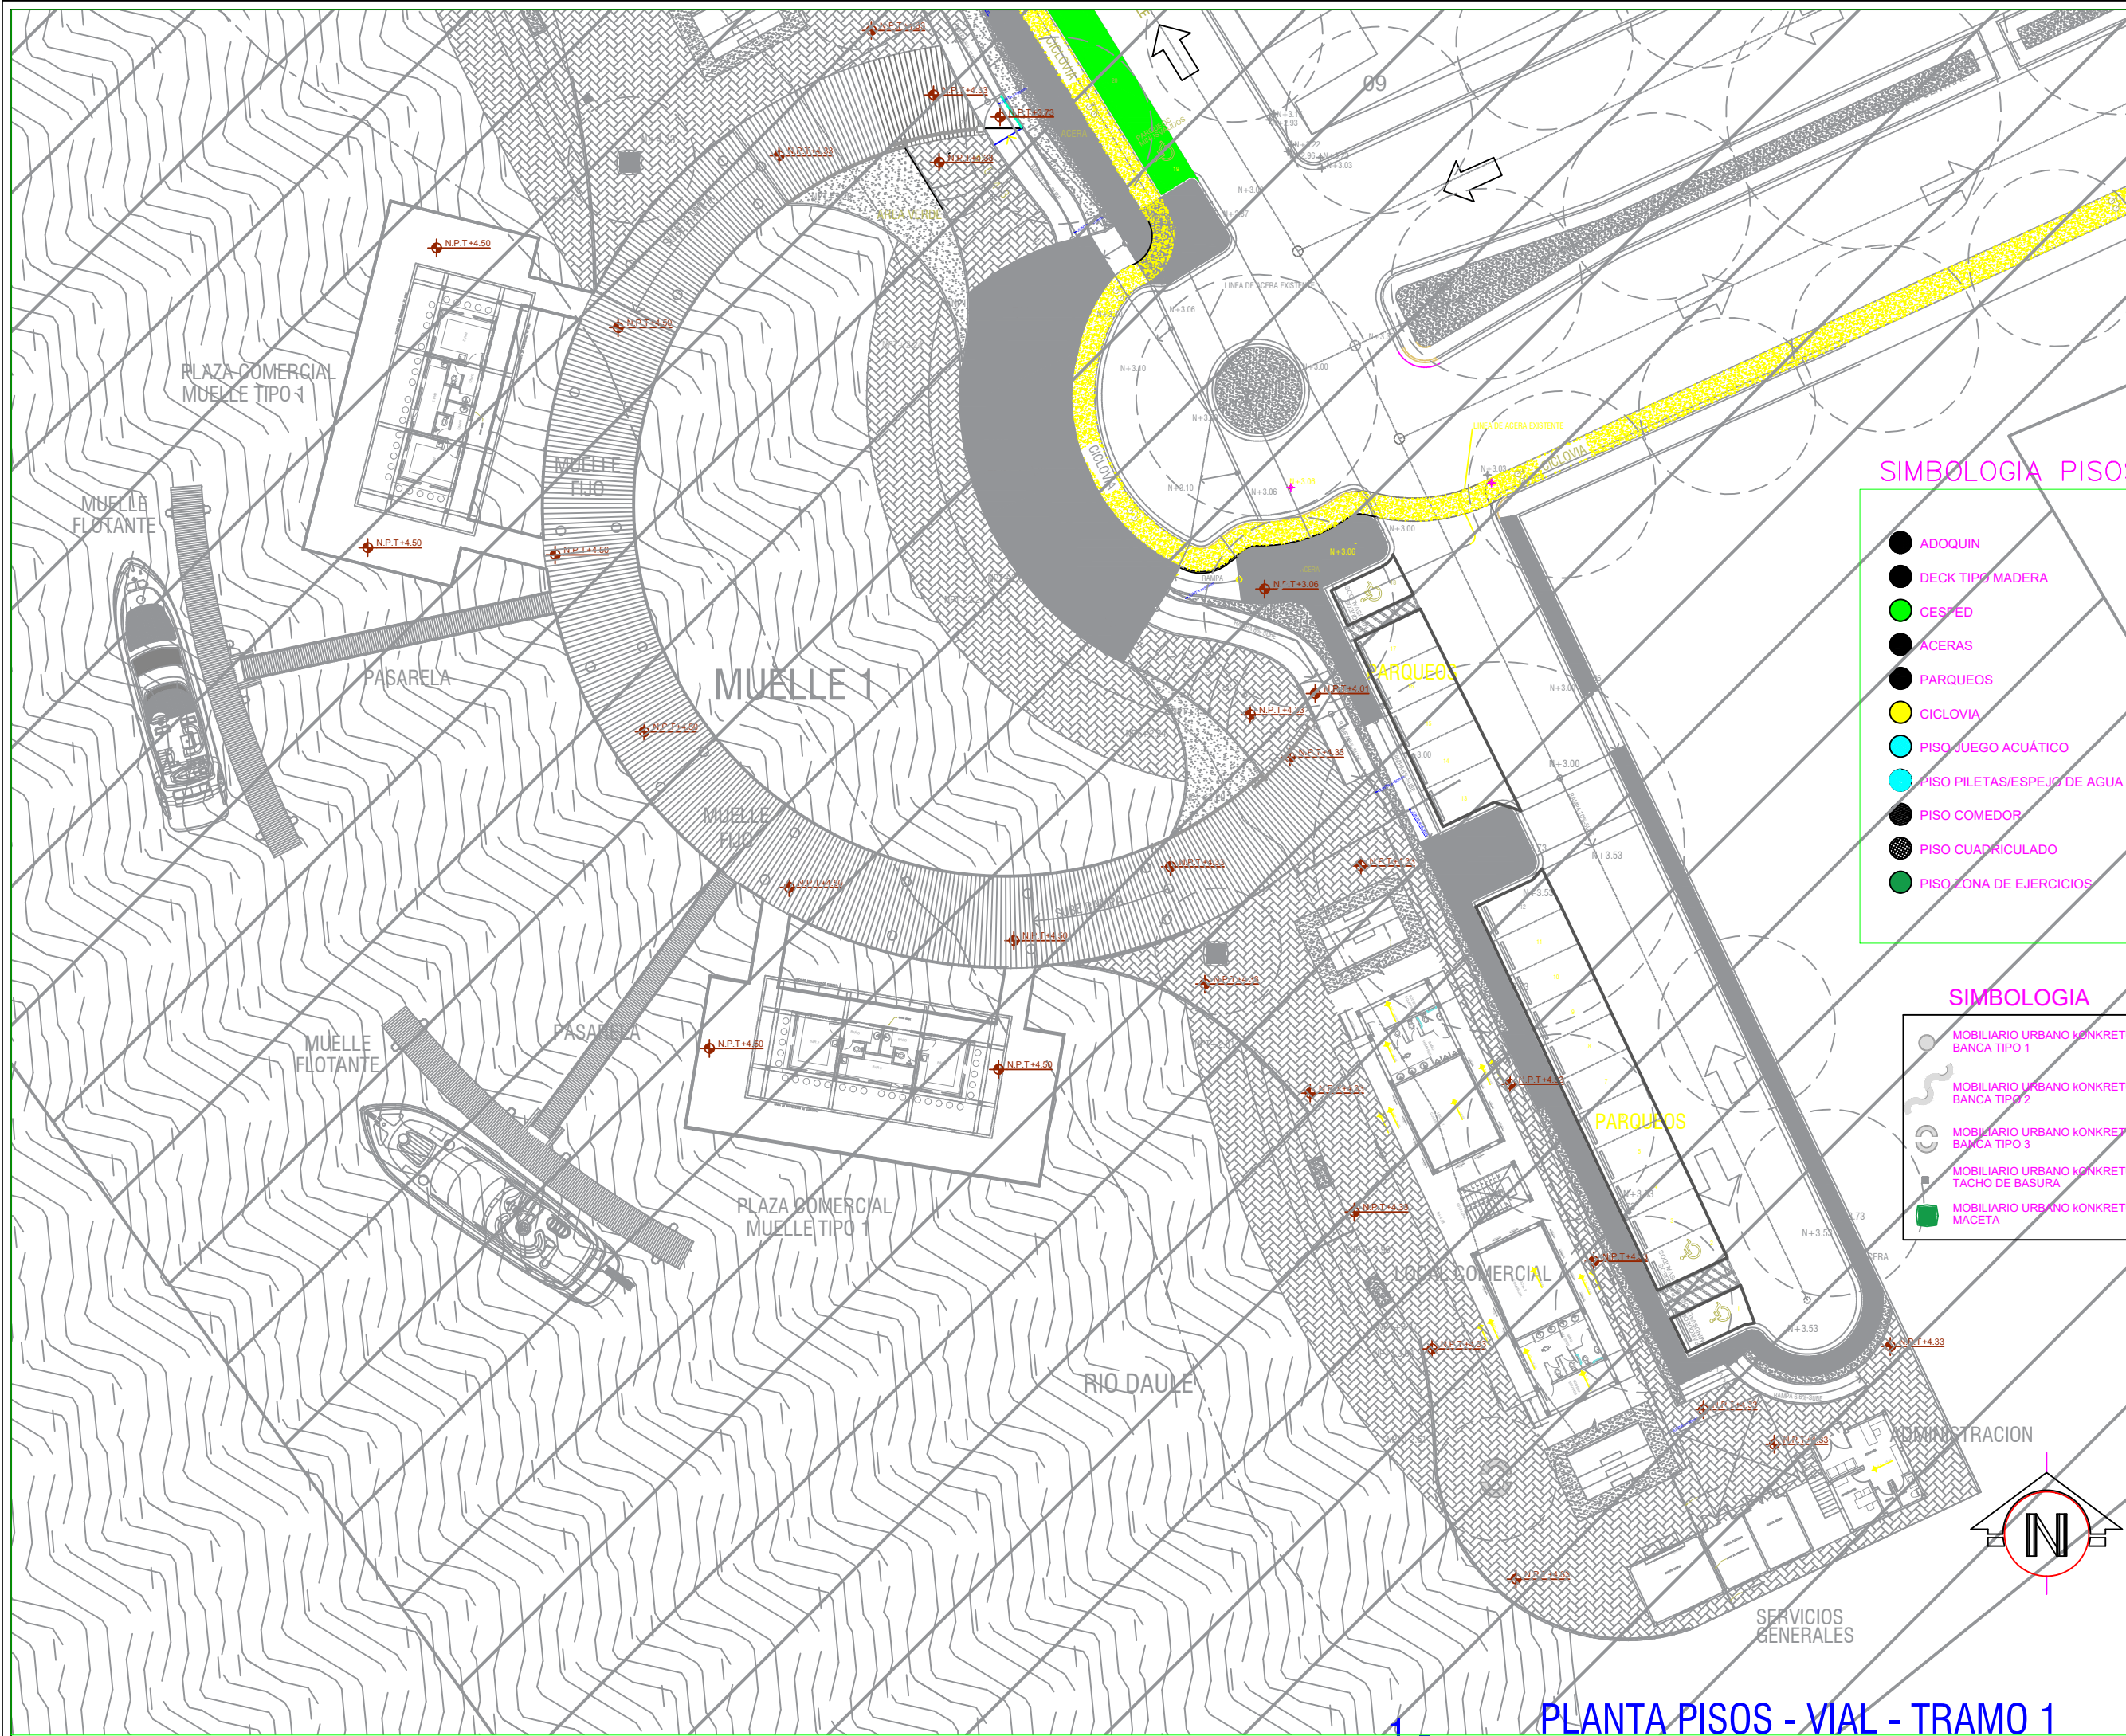

SIMBOLOGIA PISOS

- ADOQUIN
- DECK TIPO MADERA
- CESPED
- ACERAS
- PARQUEOS
- CICLOVIA
- PISO JUEGO ACUÁTICO
- PISO PILETAS/ESPEJO DE AGUA
- PISO COMEDOR
- PISO CUADRICULADO
- PISO ZONA DE EJERCICIOS

SIMBOLOGIA

- MOBILIARIO URBANO KONKRETUS BANCA TIPO 1
- MOBILIARIO URBANO KONKRETUS BANCA TIPO 2
- MOBILIARIO URBANO KONKRETUS BANCA TIPO 3
- MOBILIARIO URBANO KONKRETUS TACHO DE BASURA
- MOBILIARIO URBANO KONKRETUS MACETA