

PROYECTO:  
CONSTRUCCIÓN DEL MALECÓN EN LA  
PARROQUIA URBANA SATELITE LA  
AURORA

ELABORADO POR:

ARQ. FERNANDO SAN LUCAS MACIAS  
DIRECTOR GENERAL DE DESARROLLO  
Y ORDENAMIENTO TERRITORIAL

REVISADO POR:

ING. JAVIER PRIETO LAINA  
SUBDIRECTOR DE CONSTRUCCION Y  
MANTENIMIENTO

APROBADO POR:


ING. ÁNGEL TAÍPE VELÍZ  
DIRECTOR GENERAL DE OBRAS  
PÚBLICAS

CONTIENE:  
PLANTA ARQUITECTÓNICA - TRAMO 2

ESCALA: indicada

CÓDIGO: A-105

FECHA: MAYO 2025 LÁMINA: 6

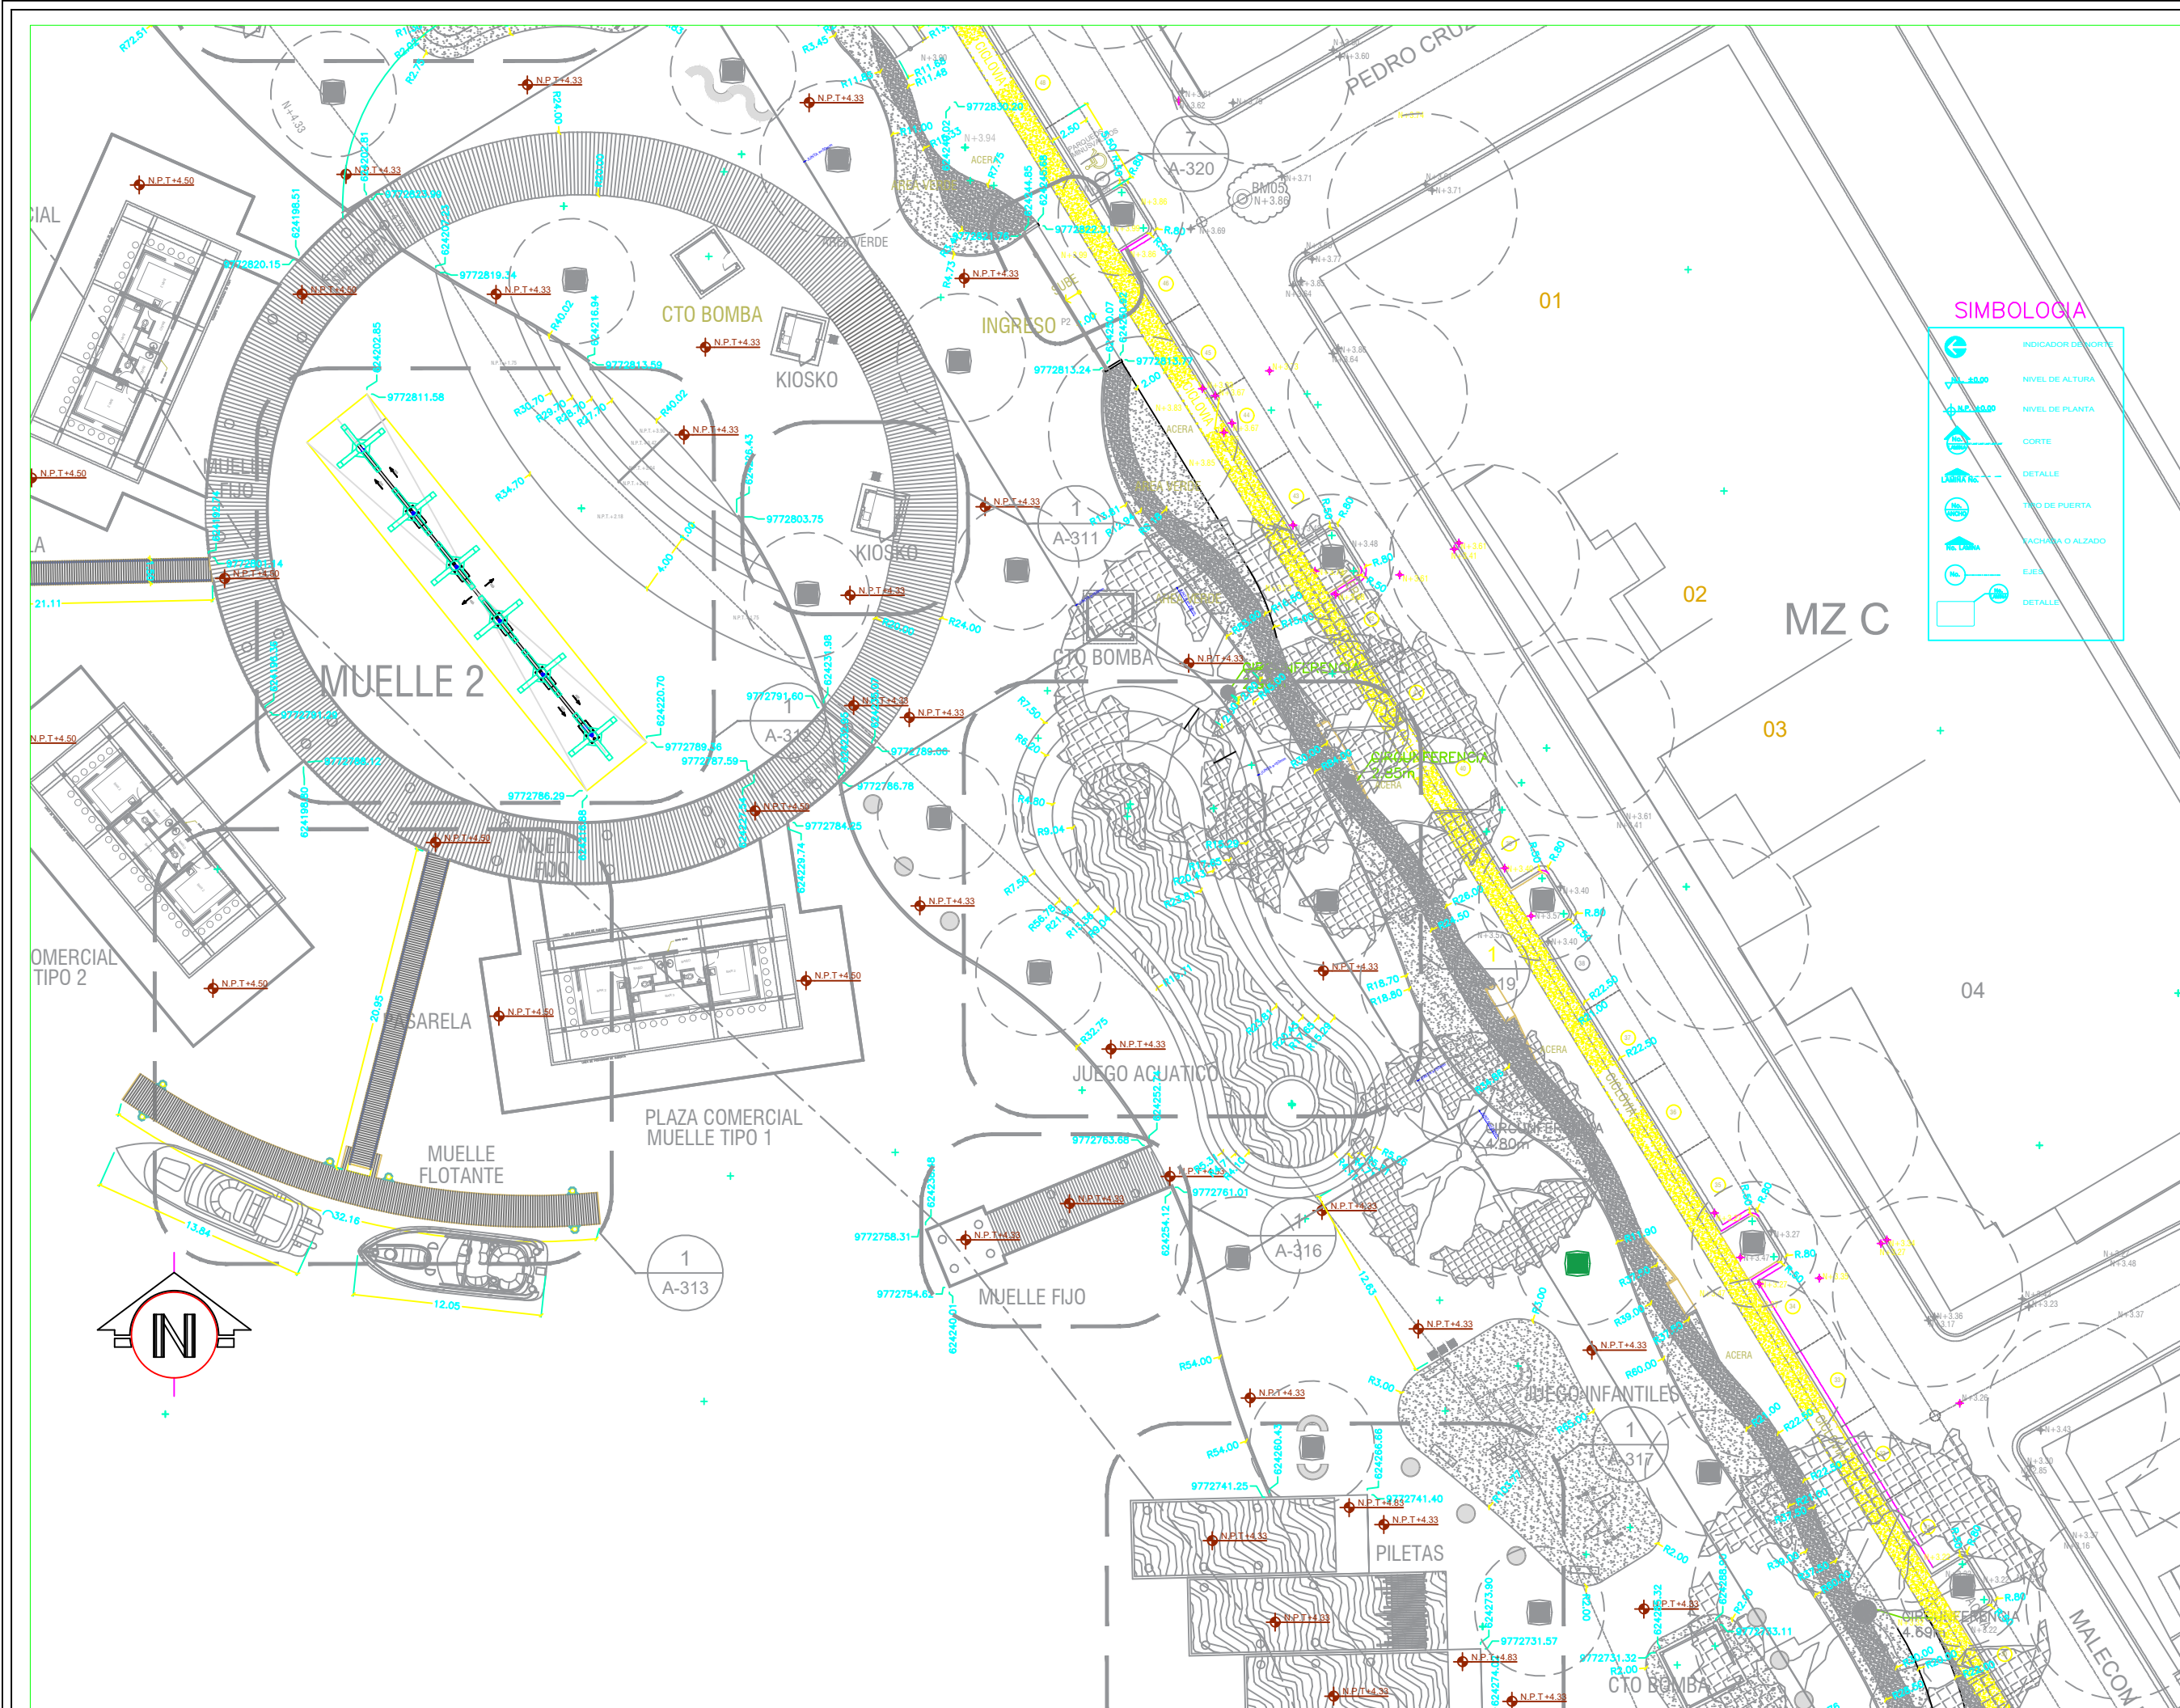

1.- PLANTA ARQUITECTONICA - TRAMO 2  
ESCALA: 1--200 REF.: A.000