

PROYECTO: CONSTRUCCIÓN DEL MALECÓN EN LA
PARROQUIA URBANA SATELITE LA
AURORA

ELABORADO POR:

ING. JAVIER PRIETO LAINA
SUBDIRECTOR DE CONSTRUCCION Y
MANTENIMIENTO

REVISADO POR:

ARQ. FERNANDO SAN LUCAS MACÍAS
DIRECTOR GENERAL DE DESARROLLO
Y ORDENAMIENTO TERRITORIAL

APROBADO POR:


ING. ÁNGEL TAÍPE VELÍZ
DIRECTOR GENERAL DE OBRAS
PÚBLICAS

CONTIENE:
PLANTA ESTRUCTURAL DE MODULO 10

ESCALA: indicada

CÓDIGO: S-ET1

FECHA: MAYO 2025 LÁMINA: 7

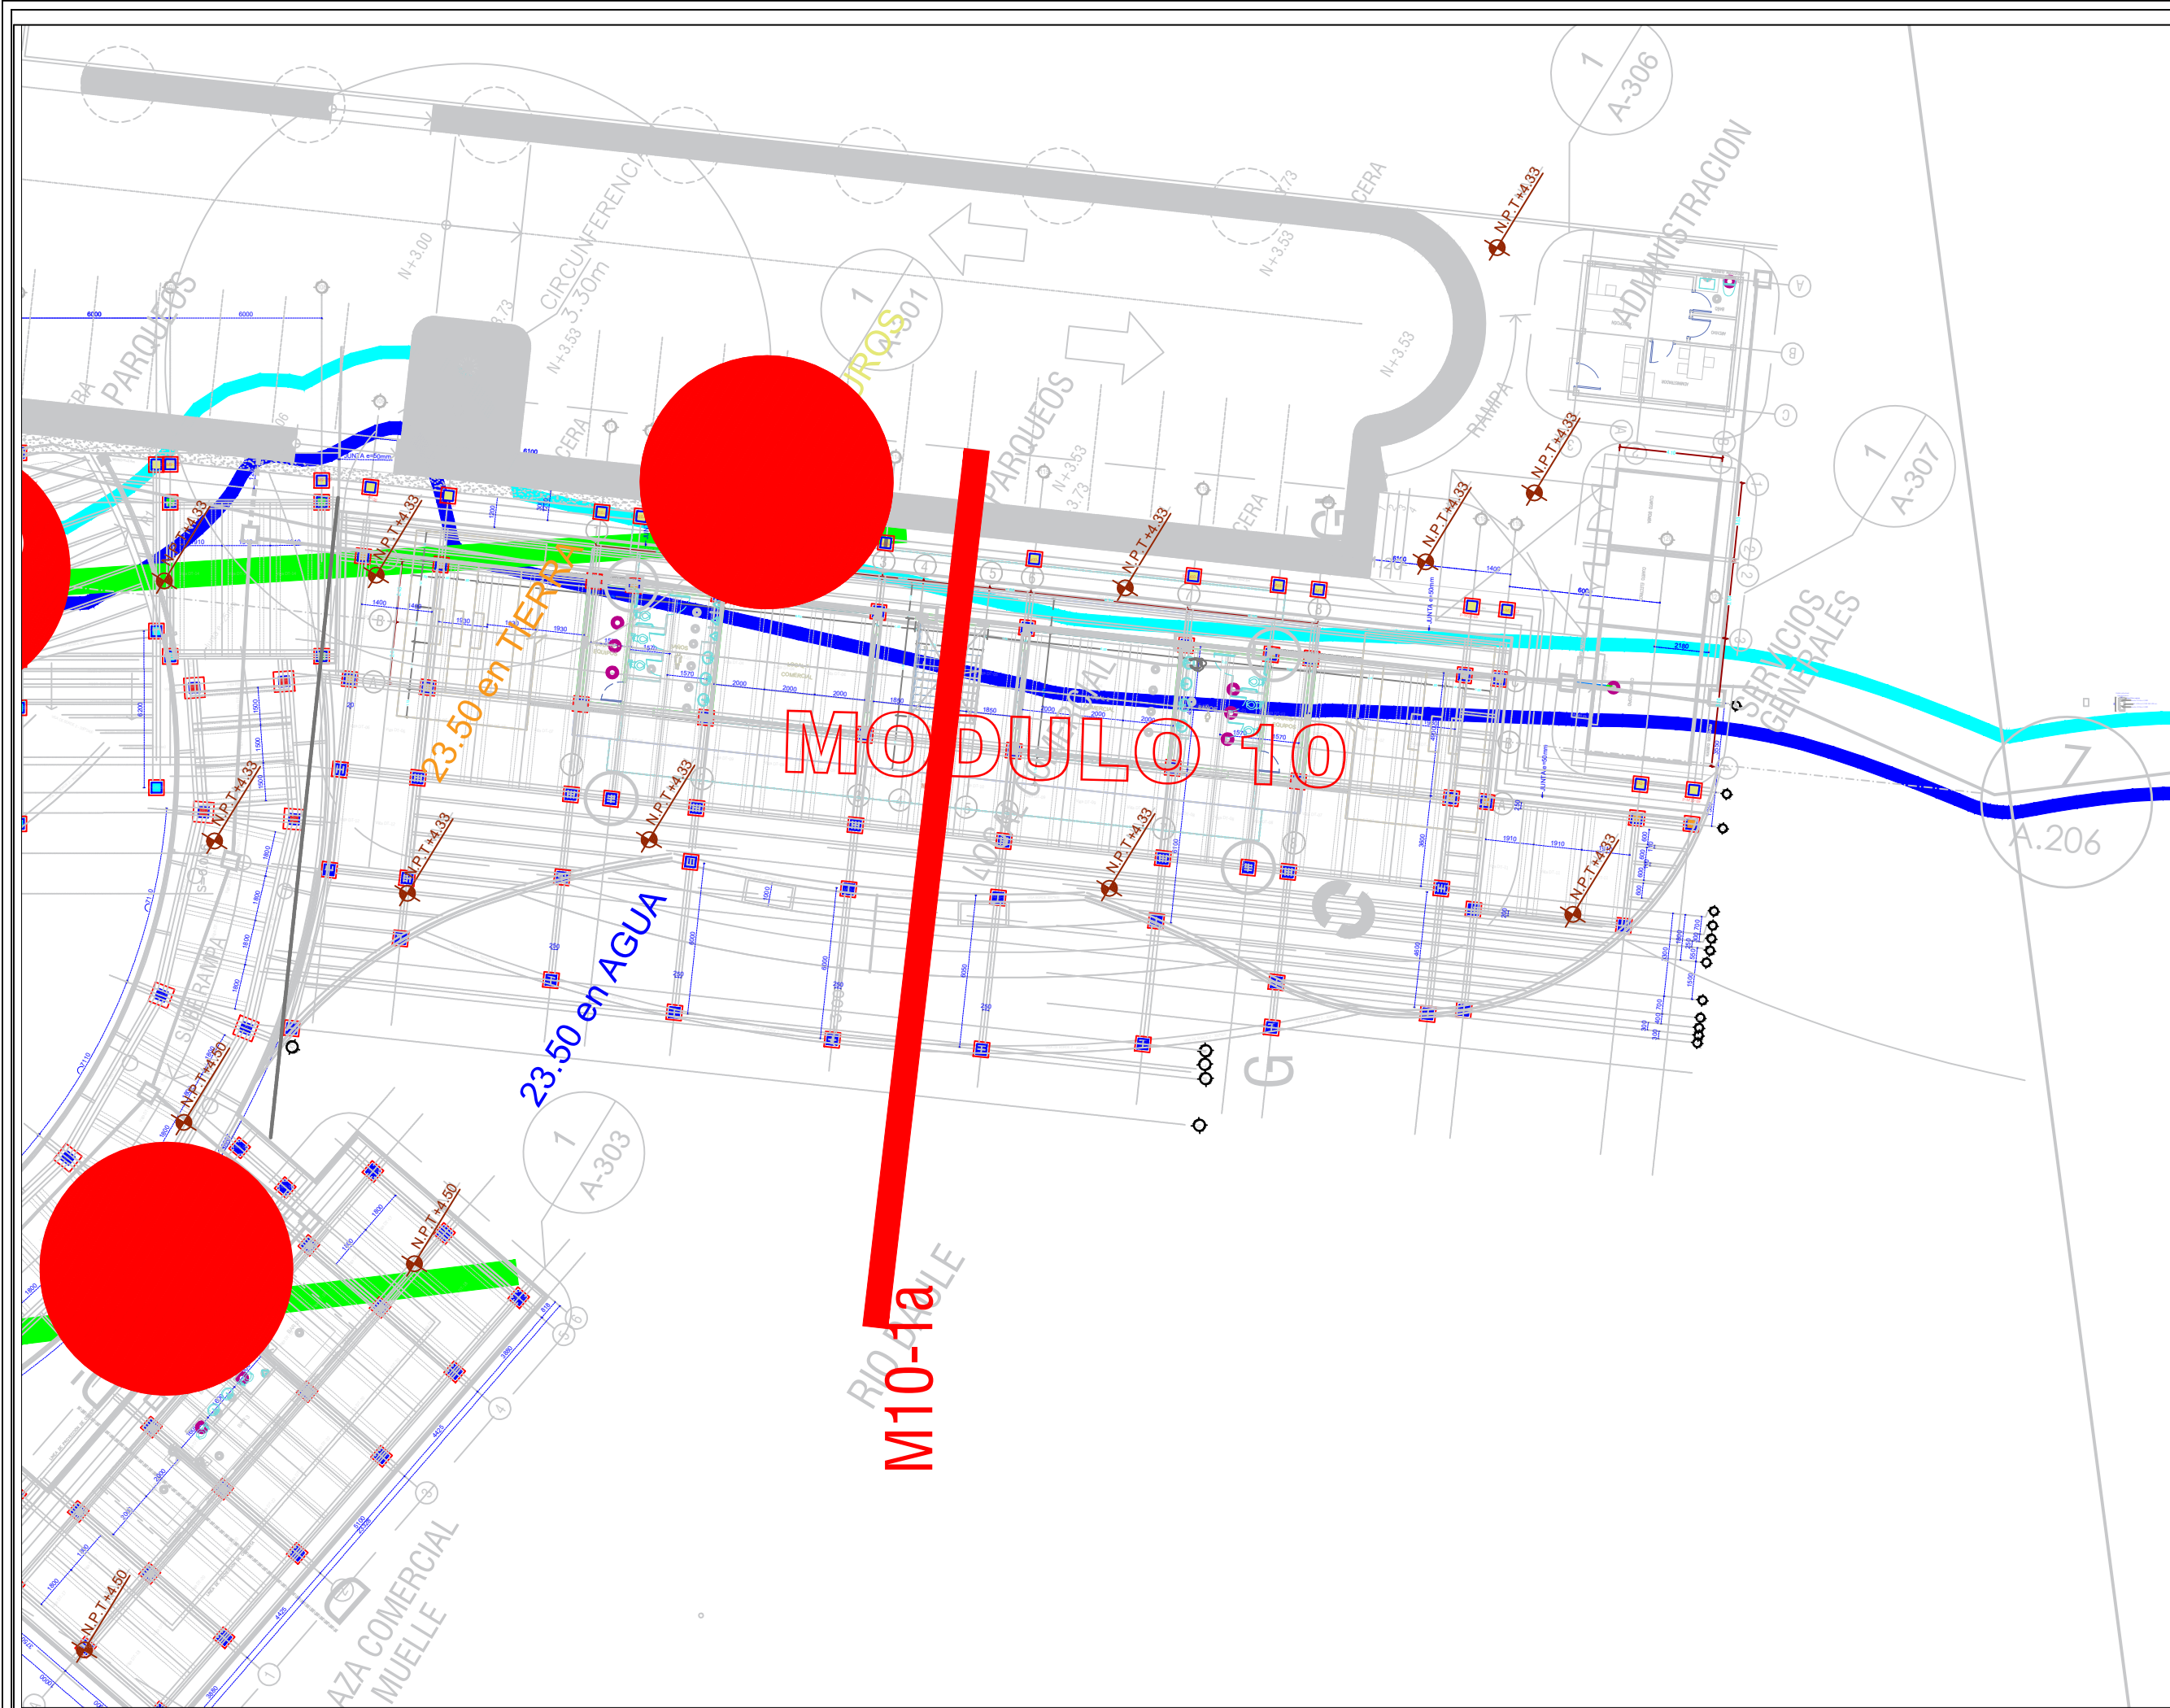

PLANTA DE MODULO 10
ESCALA: 1-250