
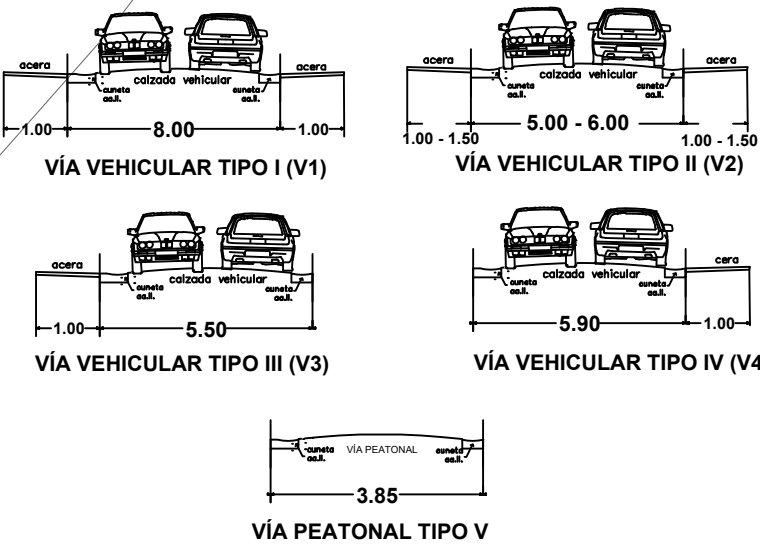


ANEXO 2

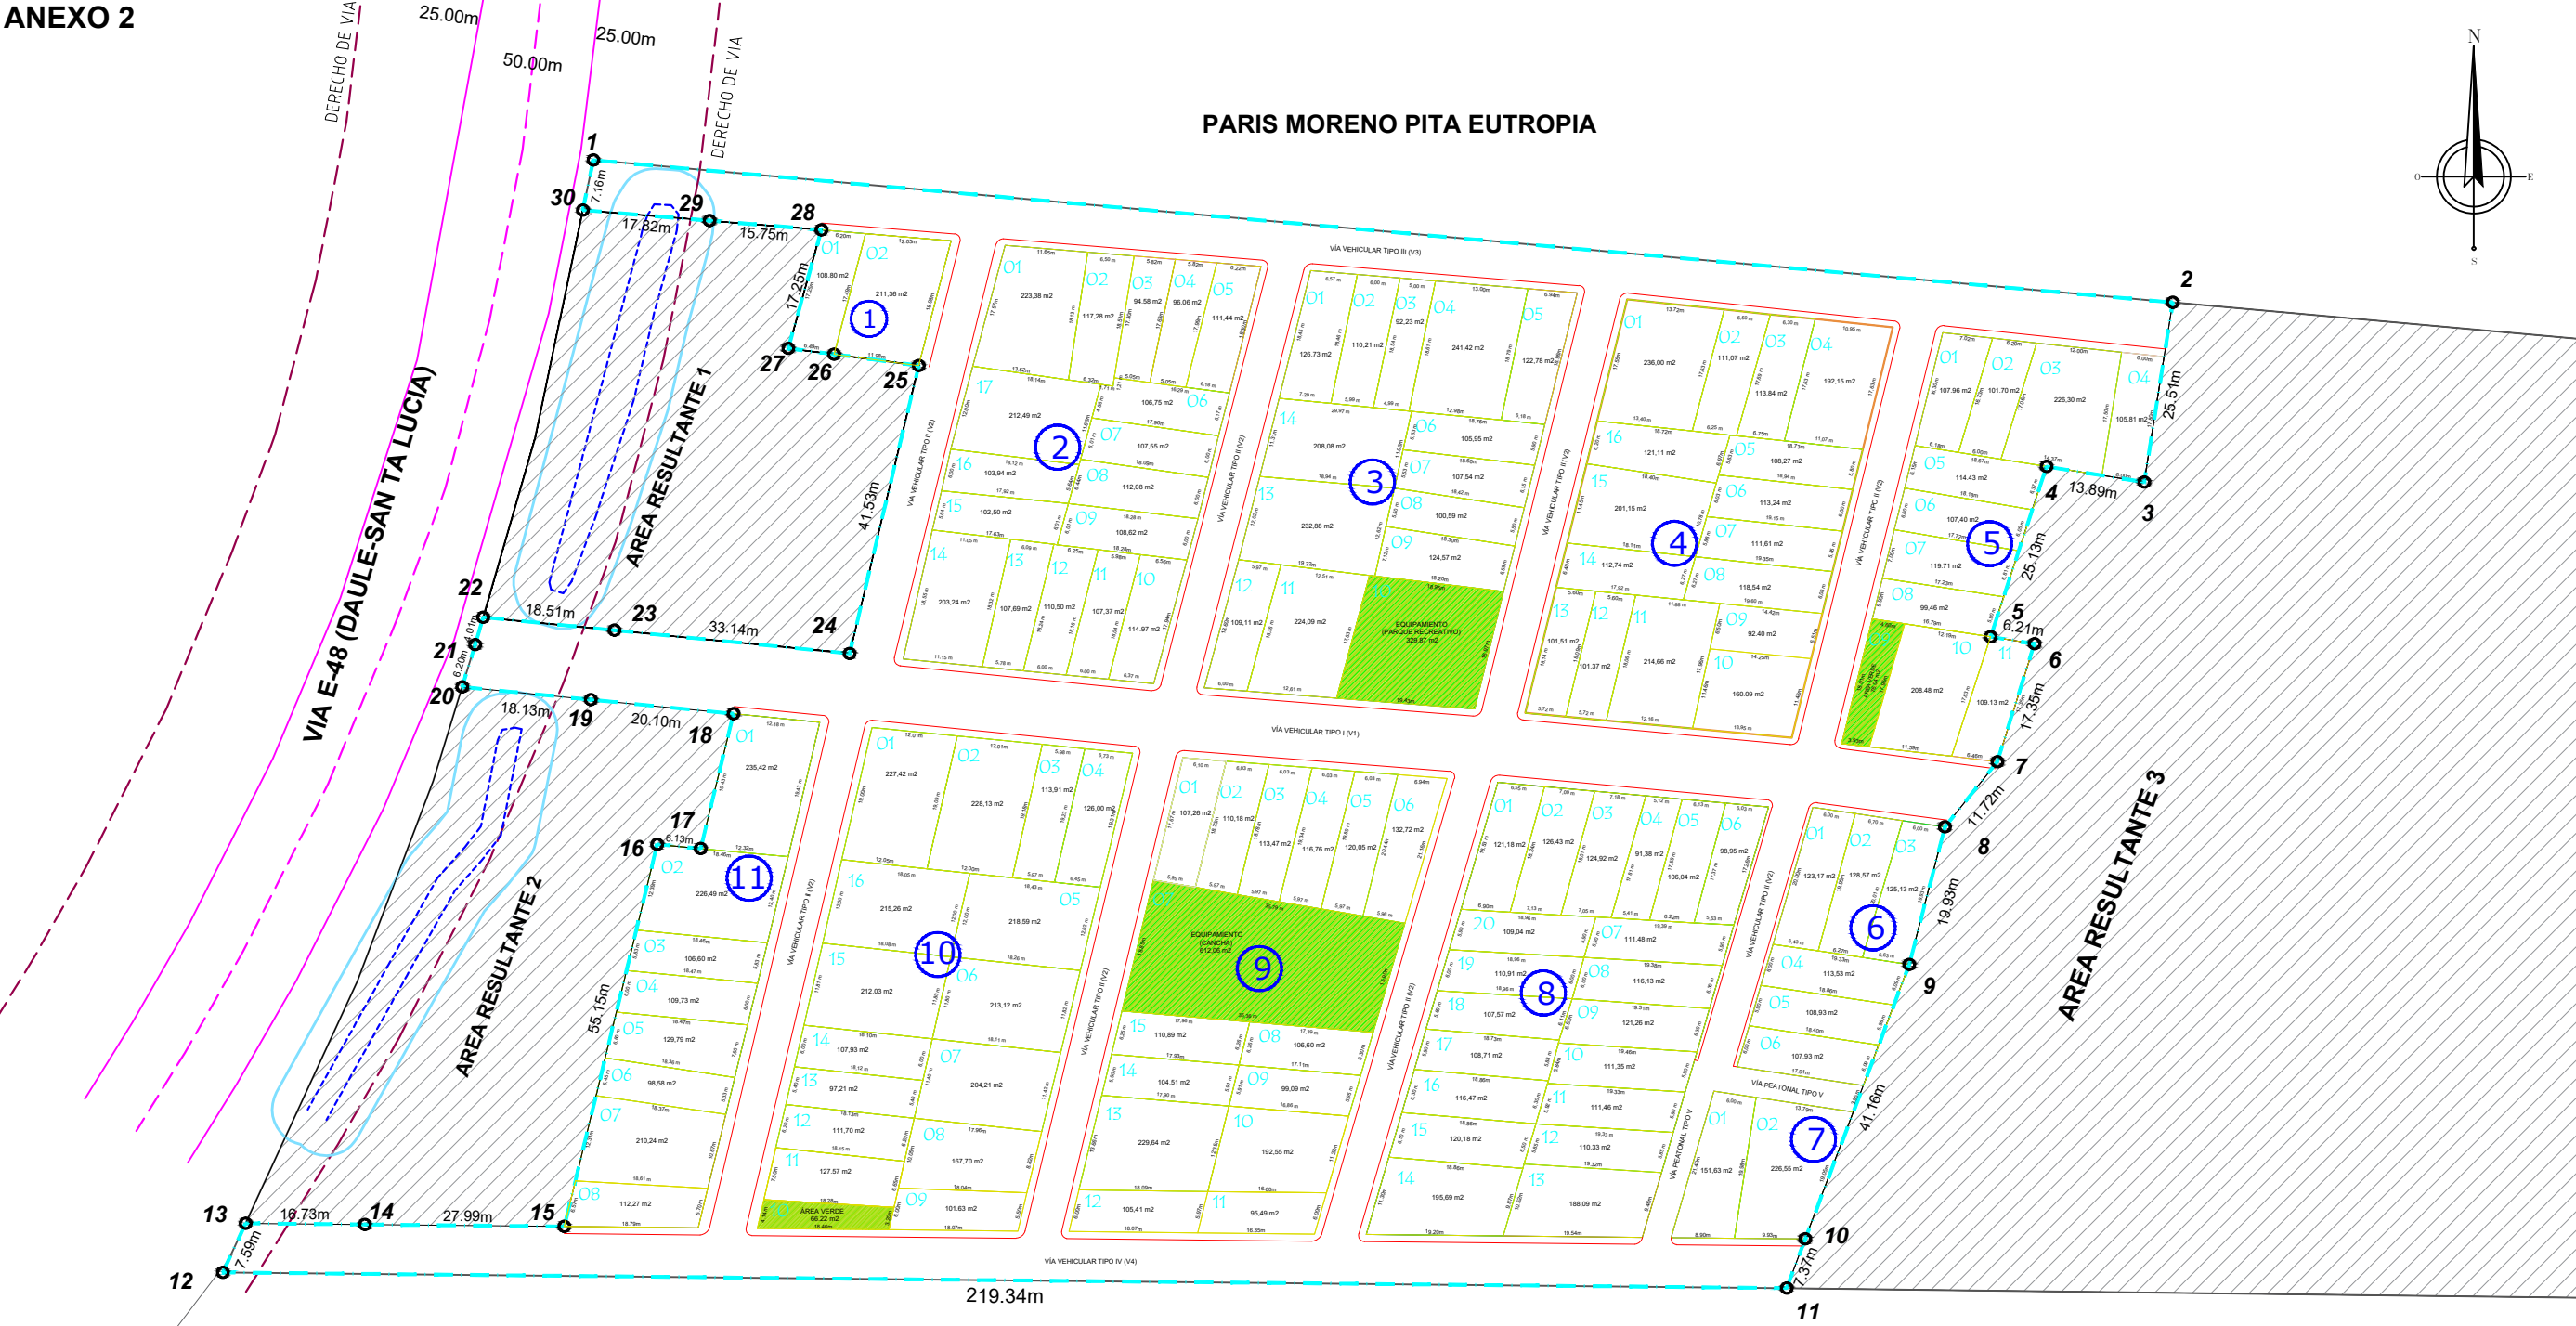

ASENTAMIENTO HUMANO DE HECHO DENOMINADO AMELIA MARIA			
USOS	AREA (m²)	PORCENTAJE (%)	PORCENTAJE (%)
AREA UTIL	VIVIENDA	16816.07	63.86
EQUIPAMIENTOS COMUNITARIOS		941.93	3.58
AREA VERDE		142.26	0.54
VIAS		8431.27	32.02
AREA TOTAL URBANIZABLE		26331.53	100.00
AREA DE AFECTACION (SERVIDUMBRE Y CANAL)		283.47	
AREA TOTAL SOLAR		26615.00	

SOLARES VENDIBLES	UNIDADES	UNIDADES
SOLARES	123	123

EQUIPAMIENTO COMUNITARIO			
MZ	SL	AREA (M²)	AREA (M²)
3	10	329.87	941.93
9	7	612.06	
AREAS VERDES			
MZ	SL	AREA (M²)	AREA (M²)
5	9	76.04	142.26
10	10	66.22	

VIVIENDAS		
MZ	SOLARES/MANZANA	AREA (M2)
1	2	320.16
2	17	2140.44
3	13	1906.18
4	16	2209.75
5	10	1300.38
6	6	707.26
7	2	378.18
8	20	2407.57
9	14	1744.62
10	15	2472.41
11	8	1229.12
TOTAL	123	16816.07

CANTÓN DAULE
Ubicación: Asentamientos Humanos de Hecho

GOBIERNO AUTÓNOMO
DESCENTRALIZADO LUSTRE MUNICIPALIDAD
DEL CANTÓN DAULE
DAULE Dr. Wilson Cañazares Villama
ALCALDE DE DAULE
ADMINISTRACIÓN
2022 - 2027

DIRECCIÓN GENERAL DE DESARROLLO
Y ORDENAMIENTO TERRITORIAL

PROYECTO:
PLANO URBANISTICO DEL ASENTAMIENTO HUMANO
DE HECHO DENOMINADO AMELIA MARIA

PROCESO:
REGULARIZACIÓN Y LEGALIZACIÓN

CONTIENE:
DISEÑO URBANISTICO

ELABORADO:
Ing. Ricardo Galarza Baque
JEFE DE LEGALIZACIONES (E)

REVISADO:
Ing. Maria Santander Zambrano
SUBDIRECCIÓN DE AVALUOS Y CATASTRO (E)

APROBADO:
Arq. Fernando San Lucas Macías
DIRECCIÓN GENERAL DESARROLLO Y ORDENAMIENTO TERRITORIAL

NORTE	PARIS MORENO PITA EUTROPIA CON 222.41 M
SUR	ROBELLY BRIONES PEDRO ALEJANDRO Y SANCHEZ VALAREZO LAURA JUDITH CON 215.34 M
ESTE	AREA RESULTANTE 3 CON 25.14Mx13.89M+5.13M+6.21Mx12.39M+11.77M+13.89M+11.68M+7.37M
OESTE	VIA E-48 (DAULE-SAN TA LUCIA) CON 2.98M AREA RESULTANTE 2 CON 16.73Mx7.89M+5.10M+6.13M+13.43M+20.10M+18.13M VIA E-48 (DAULE-SAN TA LUCIA) CON 6.20M+4.01M AREA RESULTANTE 1 CON 18.13M+3.13M+11.89M+11.89M+17.20M+15.70M+17.80M VIA E-48 (DAULE-SAN TA LUCIA) CON 7.16M
AREA	26615.00 M²

CUADRO DE COORDENADAS		
PTO	X	Y
1	614889.254	9794248.545
2	615110.768	9794228.584
3	615105.782	9794203.384
4	615093.066	9794205.573
5	615085.239	9794181.693
6	615091.374	9794180.714
7	615086.161	9794164.171
8	615078.818	9794155.041
9	615073.822	9794135.748
10	615059.234	9794097.261
11	615056.621	9794090.369
12	614837.293	9794092.567
13	614840.475	9794099.454
14	614857.200	9794099.267
15	614885.186	9794099.006
16	614898.203	9794152.594
17	614904.309	9794152.014
18	614908.905	9794170.897
19	614888.899	9794172.878
20	614870.861	9794174.664
21	614872.685	9794180.585
22	614873.802	9794184.436
23	614892.218	9794182.613
24	614925.200	9794179.348
25	614934.088	9794203.312
26	614923.033	9794221.315
27	614916.599	9794222.139
28	614921.244	9794238.753
29	614905.546	9794240.058
30	614887.784	9794241.535
SUPERFICIE = 26615,00 m²		

CANTÓN DAULE
Ubicación: Asentamiento Humanos
AMELIA MARIA

FECHA: ABRIL-2026	ESCALA: GRÁFICA	ESCALA DE TRAZADO: 1:1	LÁMINA: L-1/3
ELABORADO POR: ING. RICARDO GALARZA BAQUE DIRECCIÓN DE LEGALIZACIONES	REVISADO POR: ING. MARIA SANTANDER ZAMBRANO SUBDIRECCIÓN DE AVALUOS Y CATASTRO	APROBADO POR: ARQ. FERNANDO SAN LUCAS MACÍAS DIRECCIÓN GENERAL DE DESARROLLO Y ORDENAMIENTO TERRITORIAL	