

REGENERACIÓN URBANA DE LA
AVENIDA LEÓN FEBRES CORDERO
DESDE EL PUENTE VICENTE
ROCAFUERTE HASTA EL SECTOR
KM10 DE LA PARROQUIA URBANA
SATÉLITE DE LA AURORA DEL
CANTÓN DAULE (ETAPA 1 Y ETAPA
2)



ARQ. RAFAEL QUIMI PICO
ANALISTA DE APOYO TÉCNICO
REVISADO POR:

ING. ANGEL TAPE VELIZ
DIRECTOR GENERAL DE OBRAS
PÚBLICAS



CORTES ARQUITECTONICOS / ETAPA 2:
CORTE 11-11' y CORTE 12-12'

DISEÑOS



LÁMINA:
L-CA-4-2

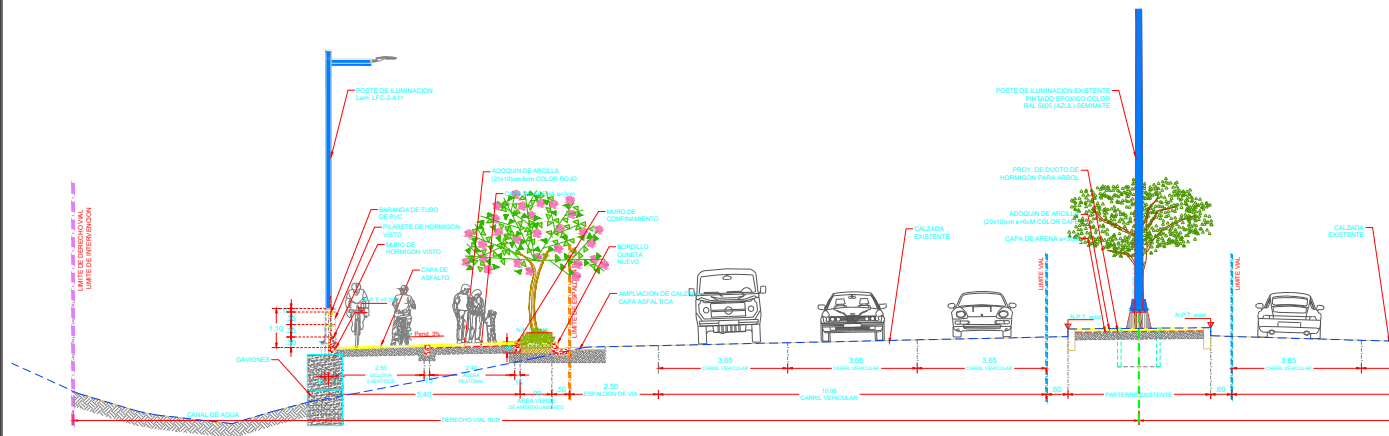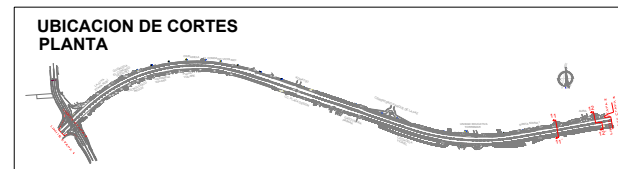

CORTE 11-11'

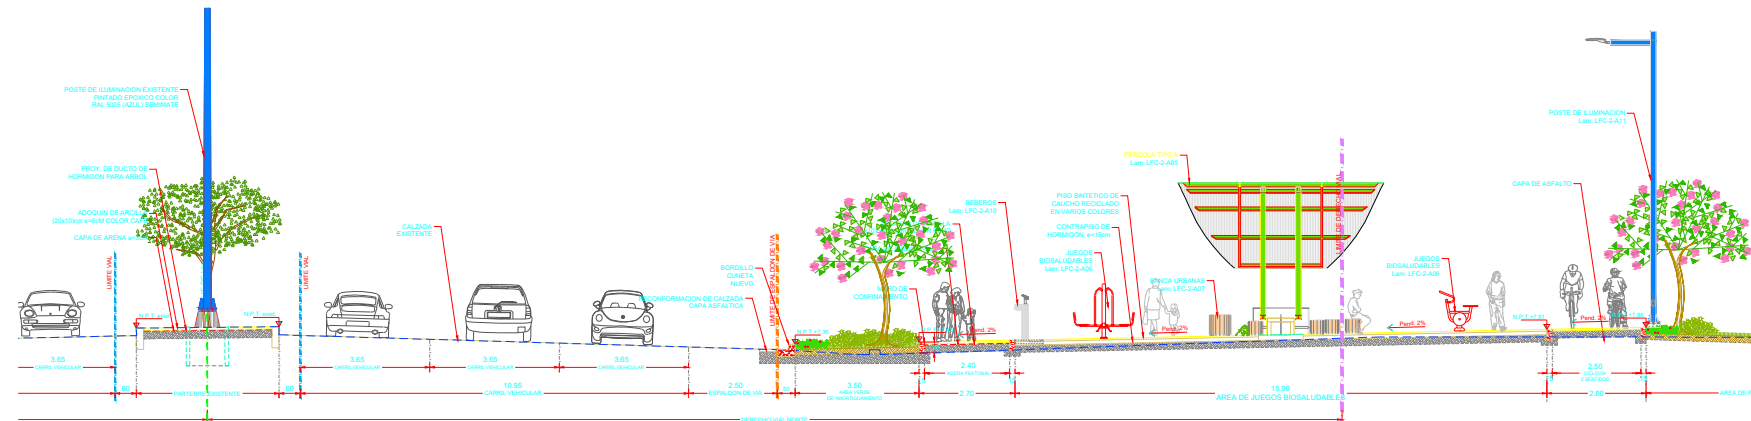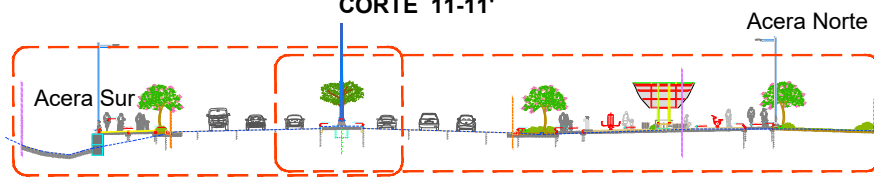

CORTE 12-12'

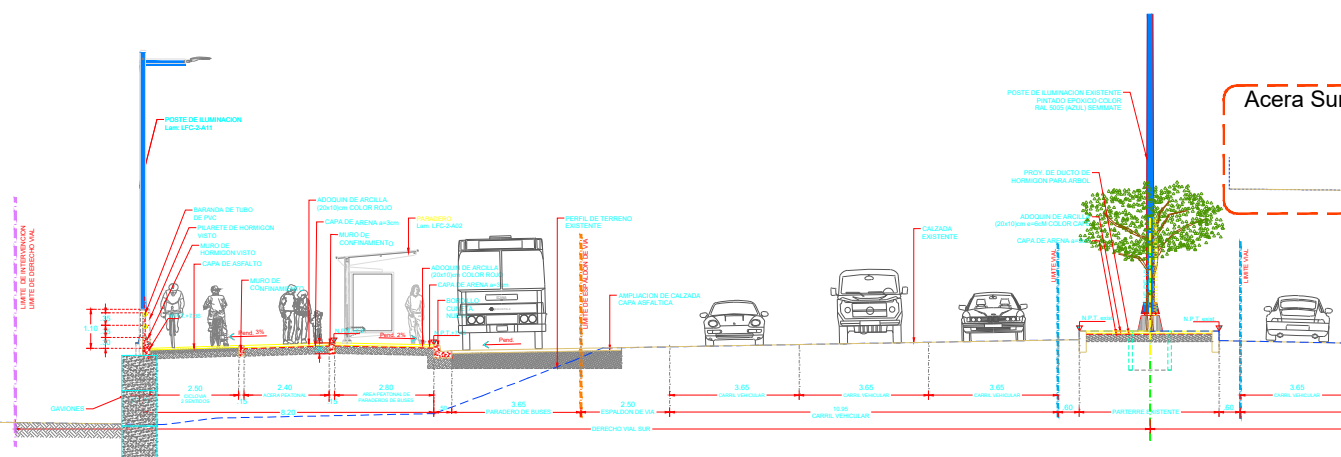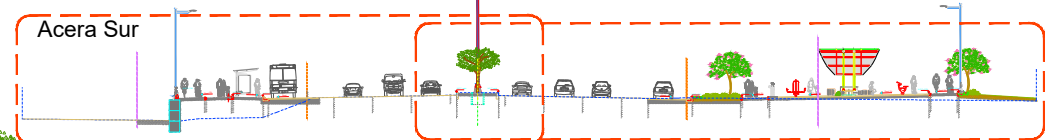[illegible]

SECCION 12-12' Acera Norte
Escala. 1:75

	ÁREA VERDE
	NIVEL DE PISO TERMINADO
	NIVEL EXISTENTE
	INDICADORES DE CORTES Y ACCIONES
