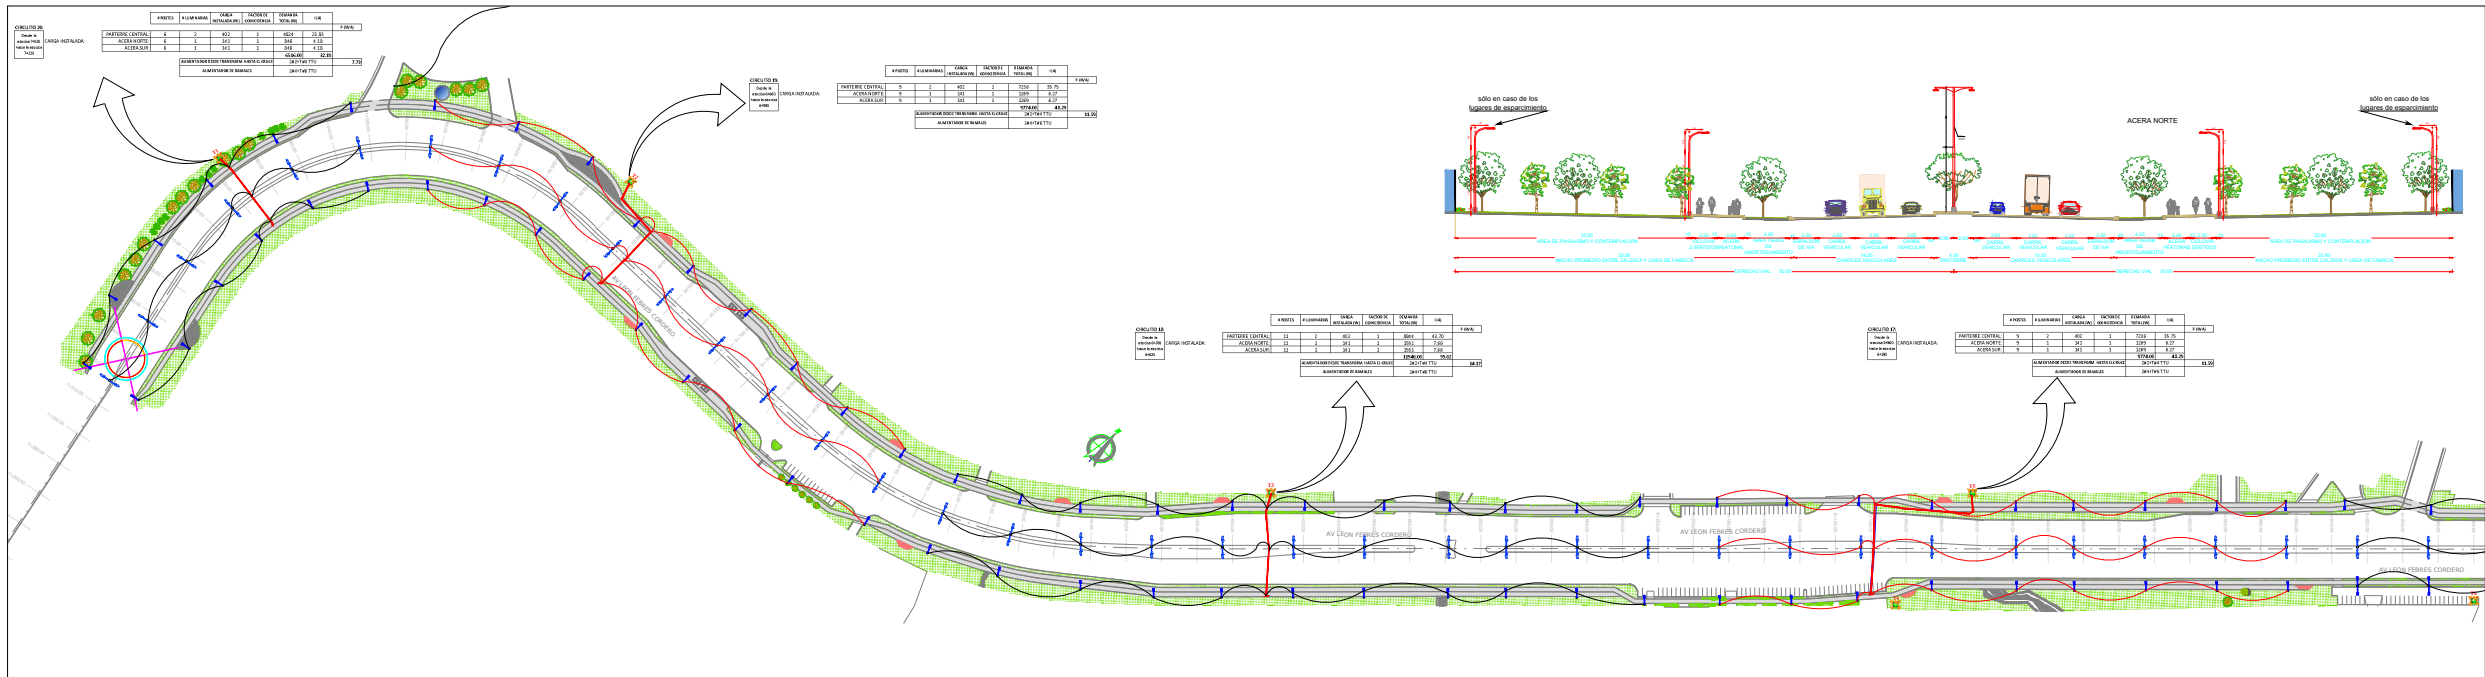
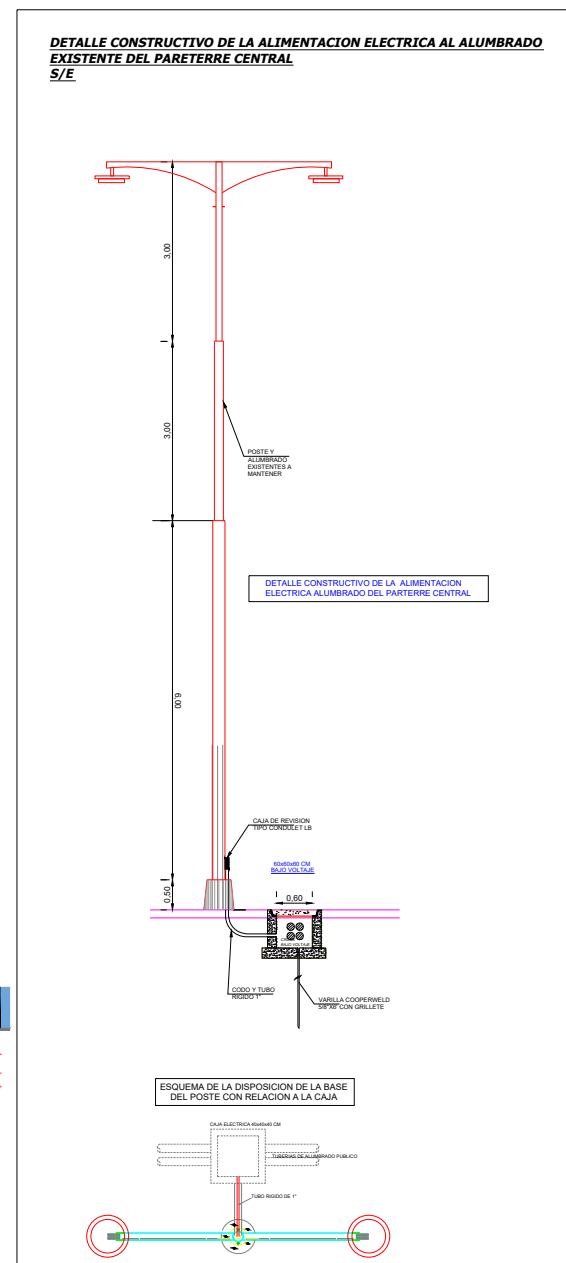
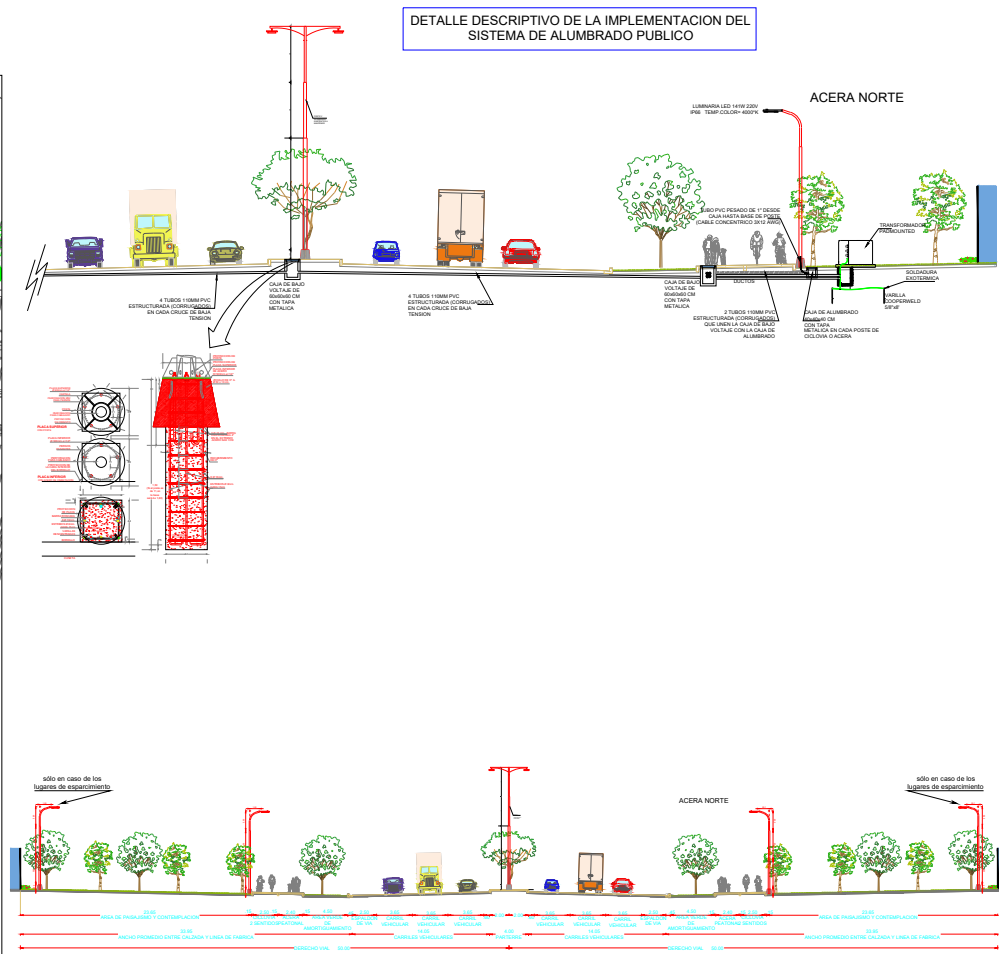


[illegible][illegible]

GOBIERNO AUTÓNOMO DESCENTRALIZADO
ILUSTRE MUNICIPALIDAD DE

Daule

Capital Arrocer del Ecuador

UBICACIÓN



REGENERACIÓN URBANA DE LA
AVENIDA LEÓN FEBRES CORDERO
DESDE EL PUENTE VICENTE
ROCAFUERTE HASTA EL SECTOR
KM10 DE LA PARROQUIA URBANA
SATÉLITE DE LA AURORA DEL
CANTÓN DAULE (ETAPA 1 Y ETAPA
2)

ING. JUAN DE DIOS MORAN P.
SUBDIRECTOR DE OBRAS POR
ADMINISTRACIÓN DIRECTA
REVISADO POR:

ING. ANGEL TAPE VELIZ
DIRECTOR GENERAL DE OBRAS
PÚBLICAS

ESCALA: INDICADAS

FECHA:
MAYO 2025

LÁMINA:
L-ELEC-1-1