



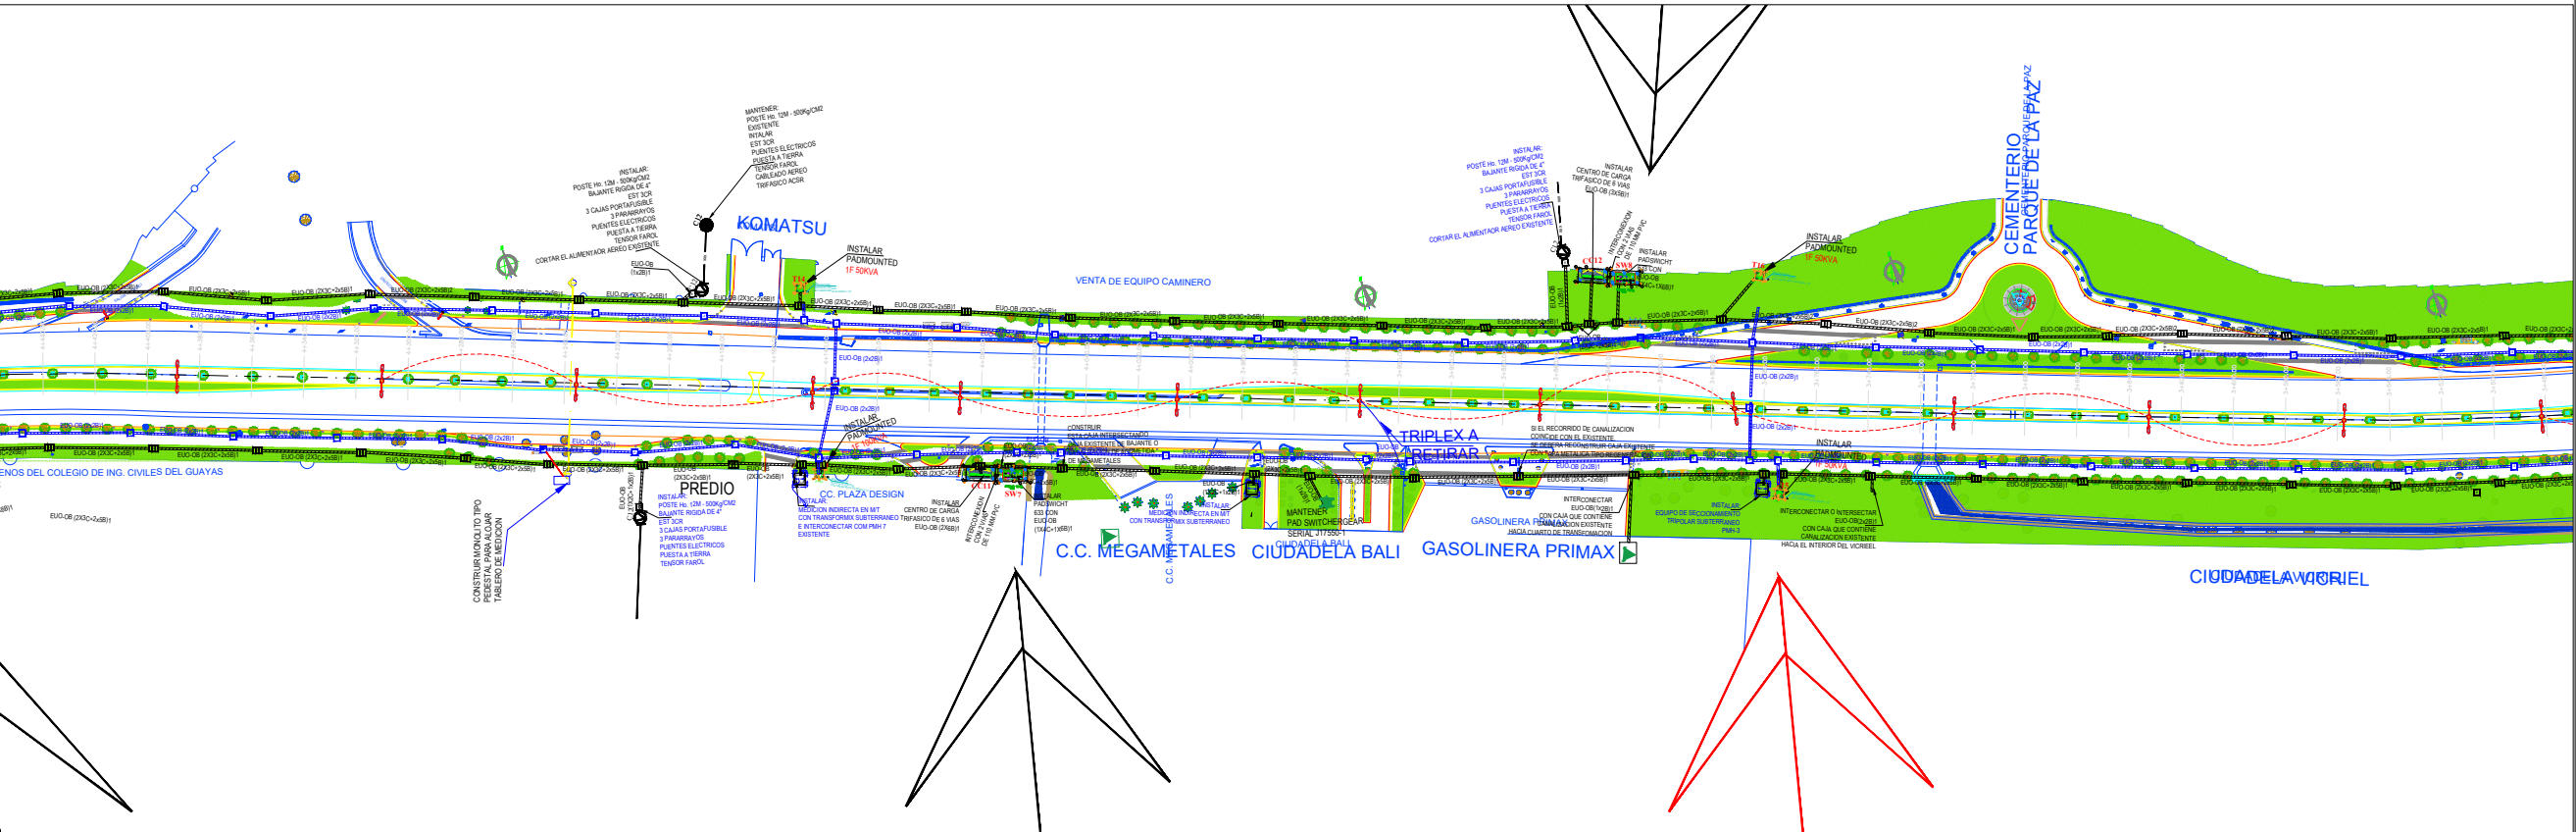

GOBIERNO AUTÓNOMO
DESCENTRALIZADO
ILUSTRE MUNICIPALIDAD DEL
CANTÓN DAULE

Daule
GOBIERNO AUTÓNOMO DESCENTRALIZADO
ILUSTRE MUNICIPALIDAD DE
Capital Arrocería del Ecuador

DR. WILSON CAÑIZARES VILLAMAR
ALCALDE
ADMINISTRACIÓN 2023 -2027

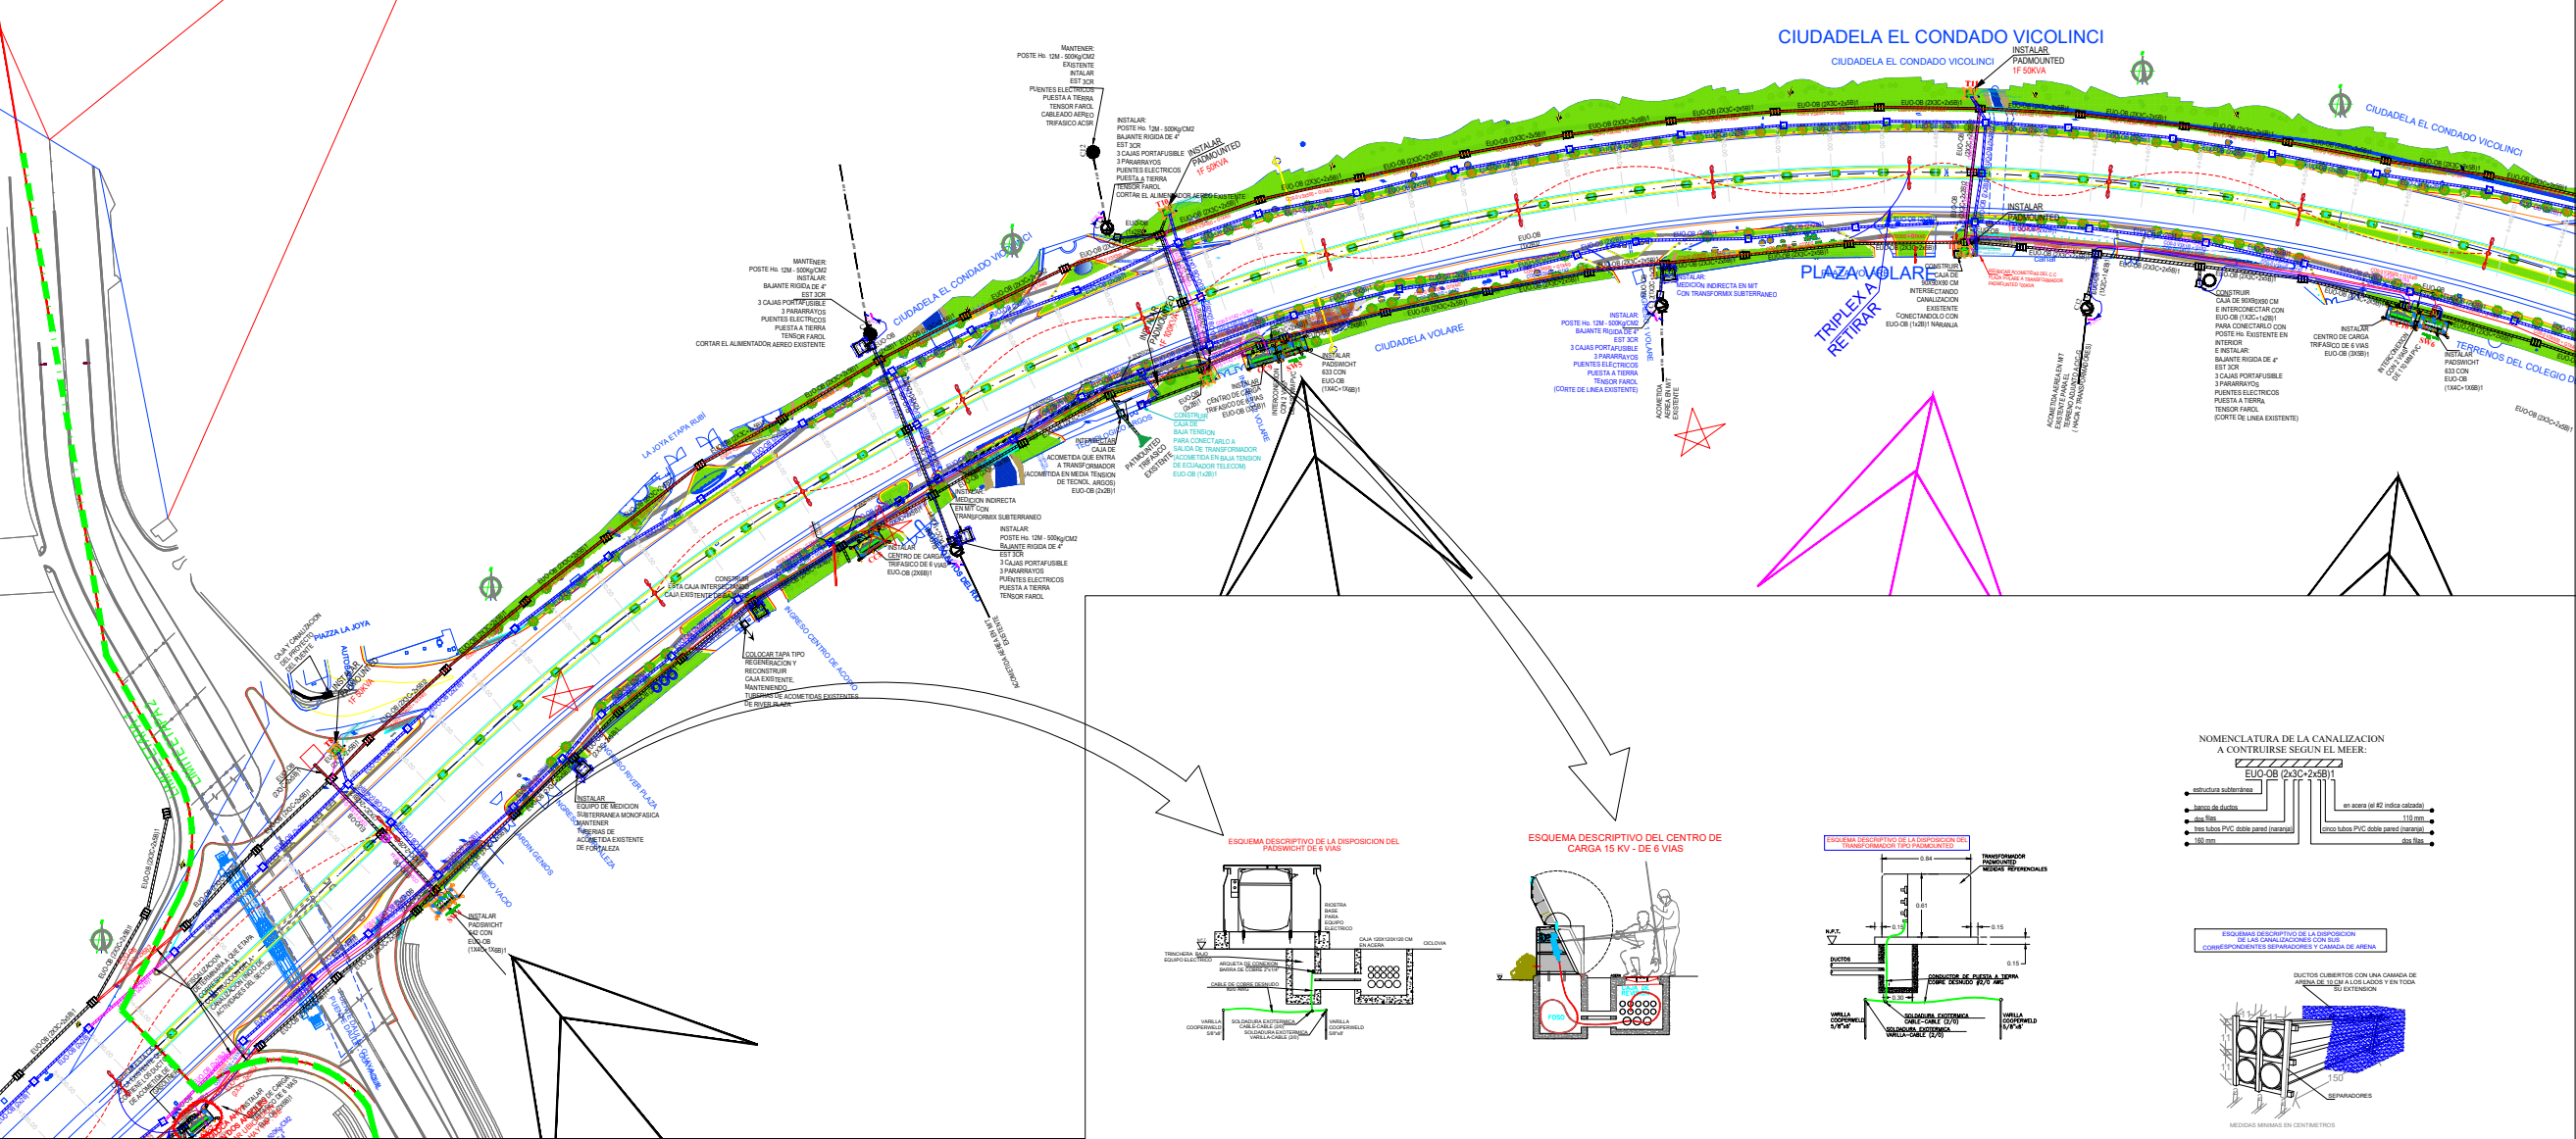

PROYECTO:

REGENERACIÓN URBANA DE LA AVENIDA LEÓN FEBRES CORDERO DESDE EL PUENTE VICENTE ROCAFUERTE HASTA EL SECTOR KM10 DE LA PARROQUIA URBANA SATELITE DE LA AURORA DEL CANTÓN DAULE (ETAPA 1 Y ETAPA 2)

ELABORADO / EDITADO POR:

ING. JUAN DE DIOS MORAN P.
SUBDIRECTOR DE OBRAS POR ADMINISTRACIÓN DIRECTA

REVISADO POR:

ING. JAVIER PRIETO LAINA
SUBDIRECTOR CONSTRUCCIÓN Y MANTENIMIENTO

APROBADO POR:

ING. ANGEL TAPE VELIZ
DIRECTOR GENERAL DE OBRAS PÚBLICAS

CONTIENE:

REQUERIMIENTOS DE OBRA CIVIL
- CANALIZACIONES SISTEMA MEDIO VOLTAJE
- CAJAS Y BASES DE EQUIPOS ELECTRICOS
- POSTES Y BAJANTES

ESCALA:	INDICADAS
FECHA:	MAYO 2025
LÁMINA:	L-ELEC-1-2