
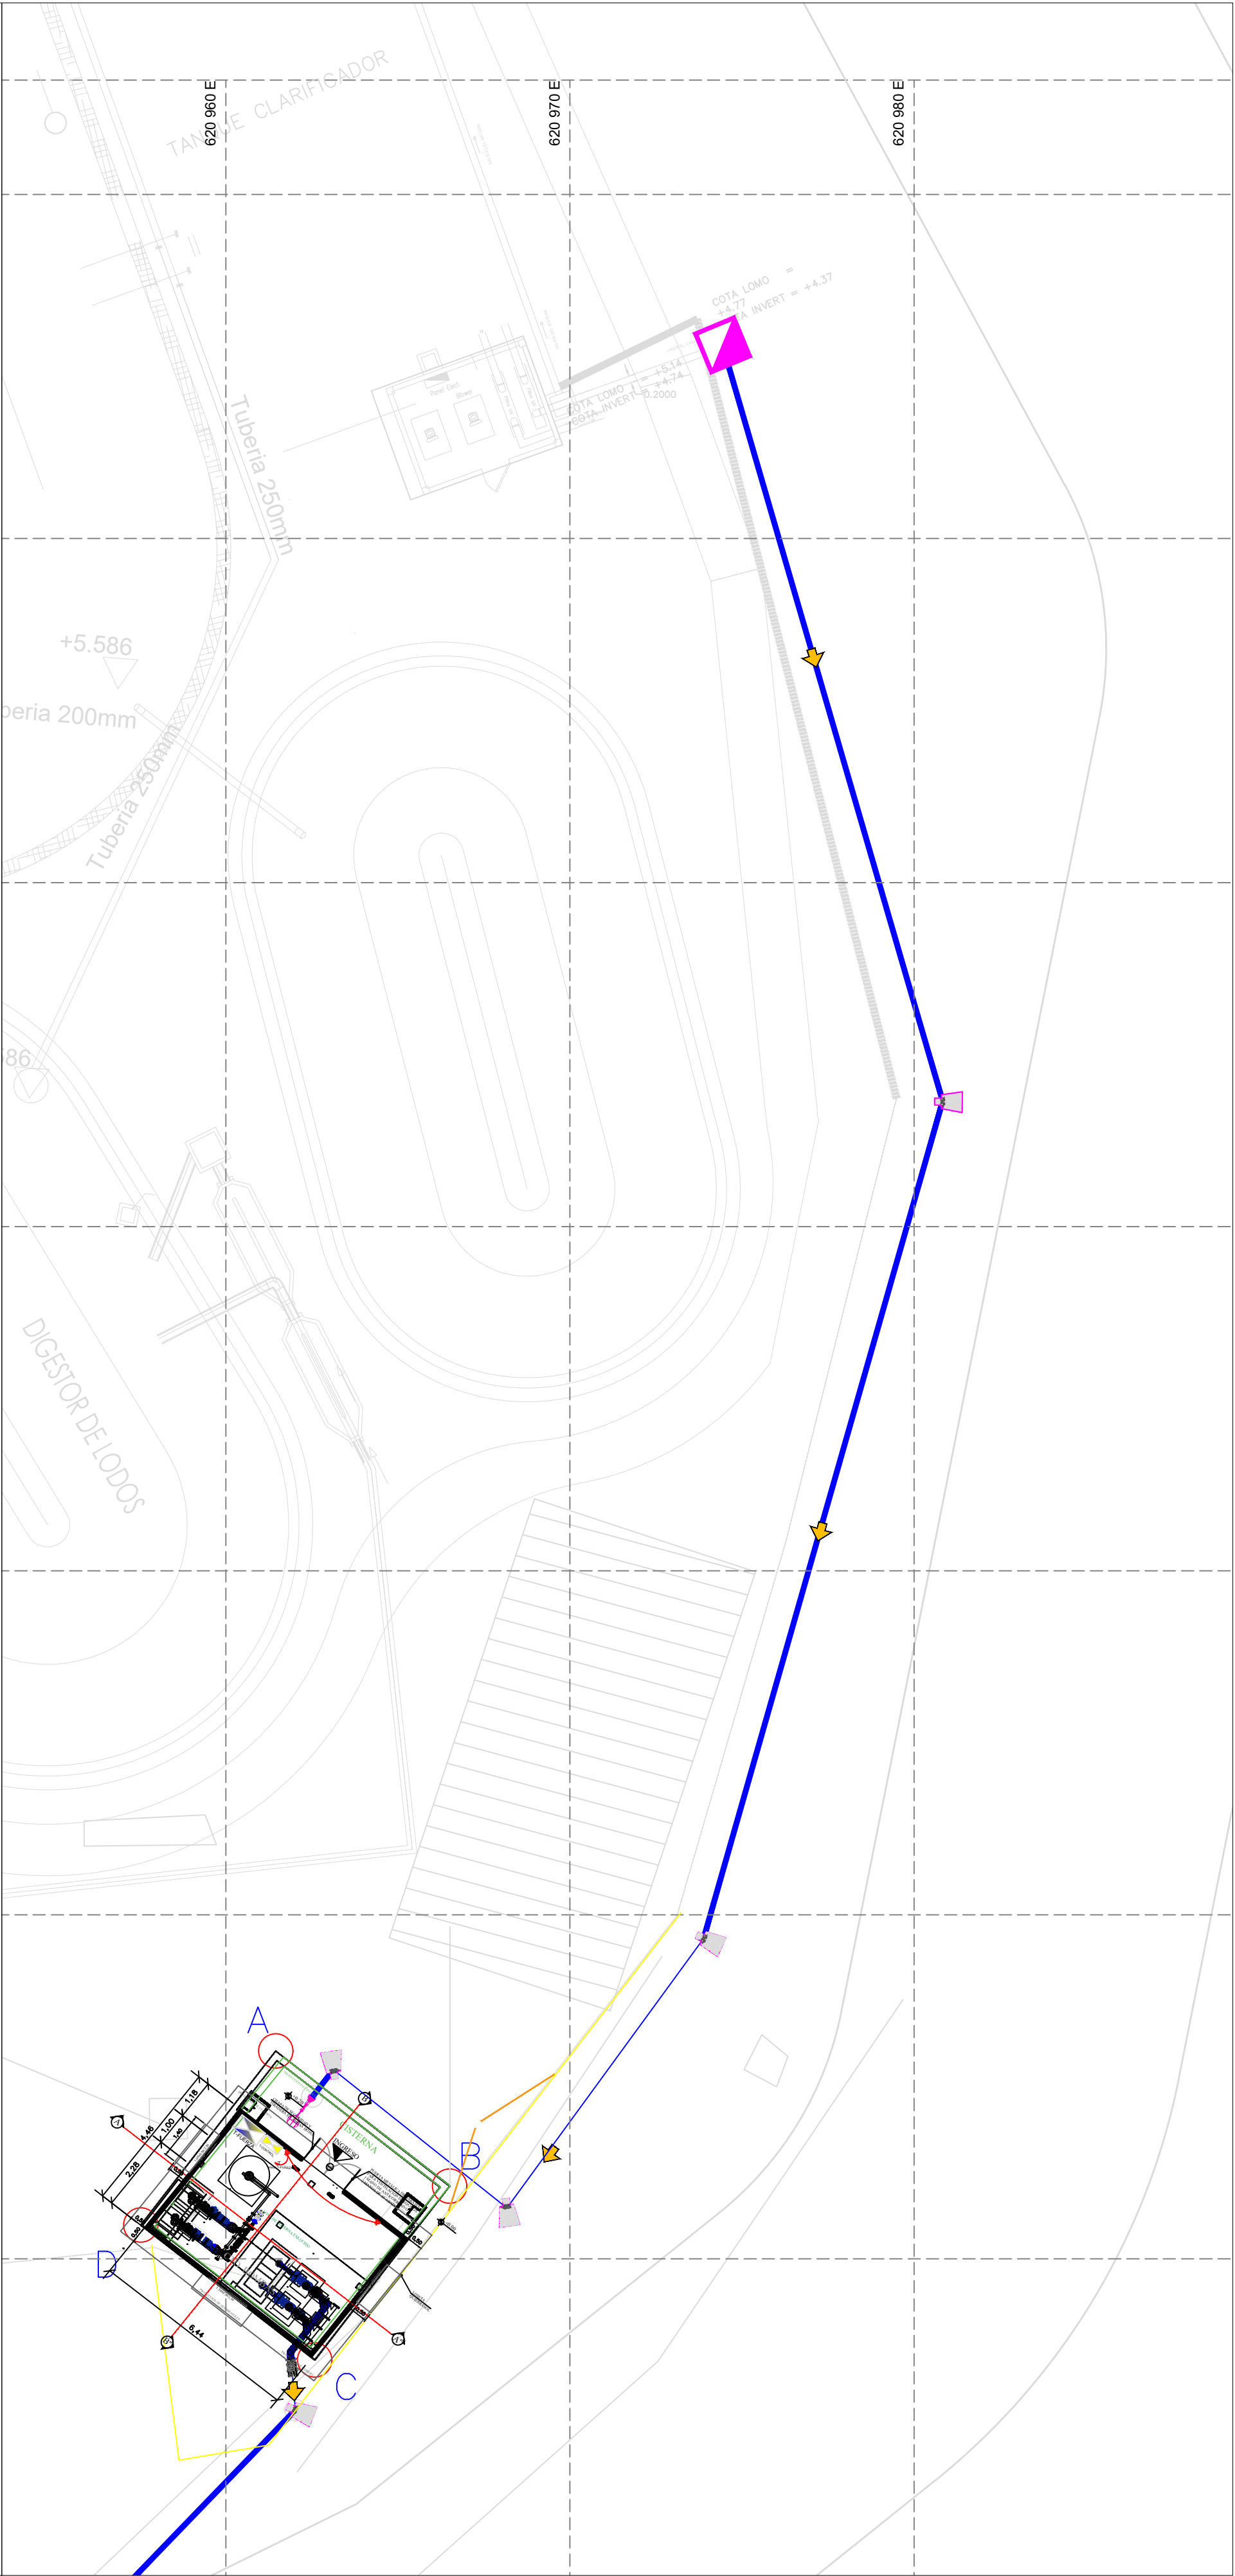


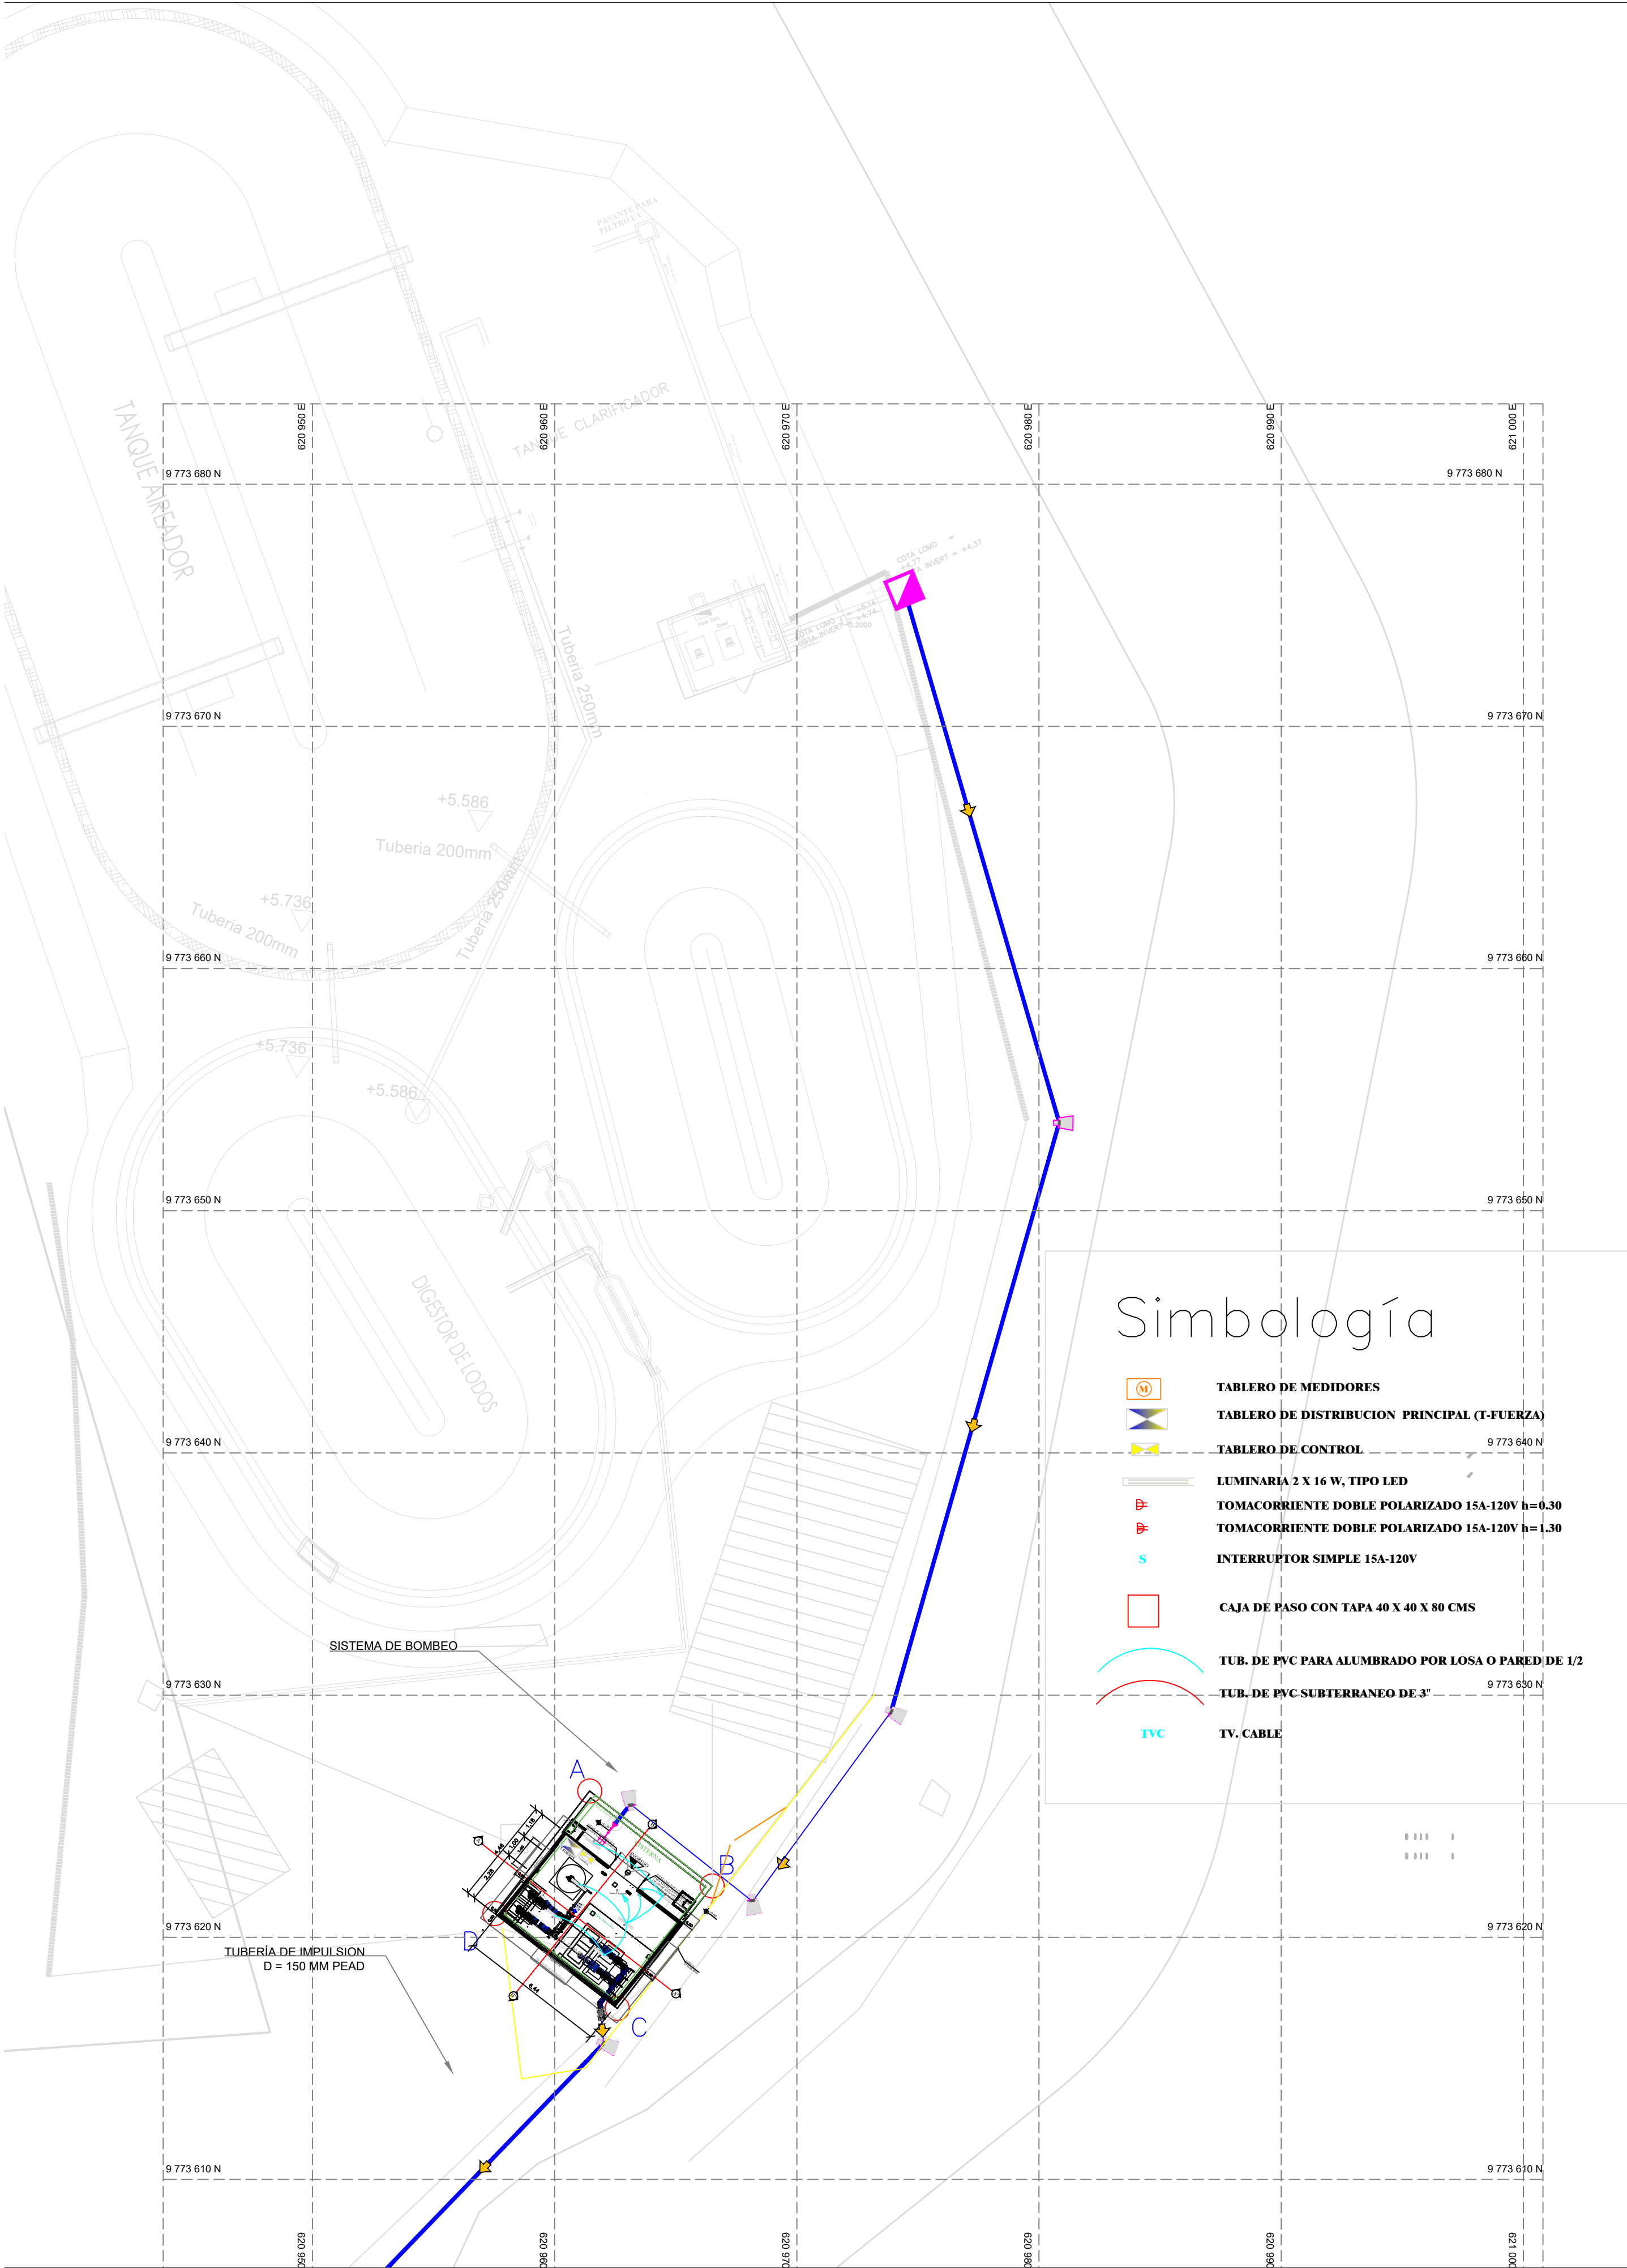

Simbología

TABLERO DE MEDIDORES

TABLERO DE DISTRIBUCION PRINCIPAL (T-FUERZA)

TABLERO DE CONTROL

LUMINARIA 2 X 16 W, TIPO LED

TOMACORRIENTE DOBLE POLARIZADO 15A-120V h=0.30

TOMACORRIENTE DOBLE POLARIZADO 15A-120V h=1.30


INTERRUPTOR SIMPLE 15A-120V

CAJA DE PASO CON TAPA 40 X 40 X 80 CMS

TUB. DE PVC PARA ALUMBRADO POR LOSA O PARED DE 1/2"

TUB. DE PVC SUBTERRANEO DE 3"

TV, CABLE

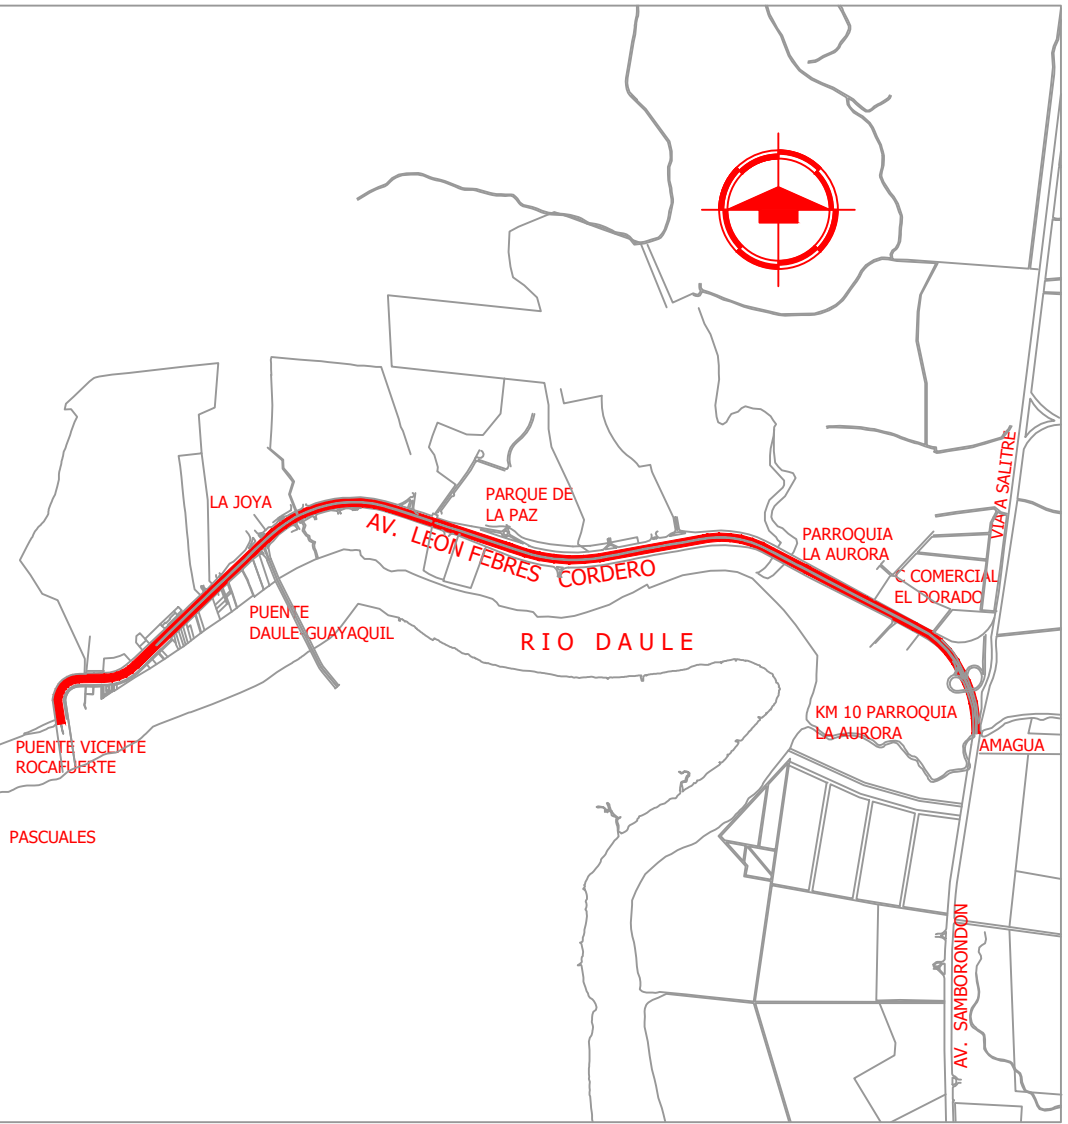

REVISIONES					
0					
REV.	FECHA:	DESCRIPCIÓN		DIB.	REV. APR.

NOTA:
DEBERÁ COTARSE LAS COTAS DEL PROYECTO CON AQUELLAS TOMADAS EN OBRA.
LOS PLANOS ARQUITECTONICOS SIEMPRE PREVALECN SOBRE LOS PLANOS ESTRUCTURALES Y DE INSTALACIONES.
FISCALIZACIÓN Y EL CONTRATISTA DEBERÁN REVISAR Y CONCILIAR AMBAS INFORMACIONES Y EN CASO DE ENCONTRAR DIVERGENCIAS EN LA INFORMACIÓN, ÉSTAS DEBERÁN SER CONSULTADAS AL CONSULTOR.

CONSULTORIA :
CONSULTORIA PARA LOS DISEÑOS DEL PROYECTO PILOTO PARA LA IMPLEMENTACIÓN DE INFRAESTRUCTURA VERDE DE DRENAJE Y RIEGO CON AGUA DE REÚSO Y/O PLUVIAL PARA LA REGENERACIÓN URBANA ETAPA 1 Y 2 DE LA AVENIDA LEÓN FEBRES-CORDERO, PARROQUIA LA AURORA – CANTÓN DAULE

ESPECIALIDAD:
DISEÑO ELÉCTRICO

CONTIENE:
DISEÑO DE ALUMBRADO - TOMACORRIENTES - CUARTO DE BOMBAS

CONSULTOR:	DISEÑO ELÉCTRICO	REVISOR DE GAD DAULE:	APROBADO POR GAD DAULE:
ING. BELKÍ GUERRERO CRUZ REG. SENESCYT: 1006-2017-1798271 MGS. EN INGENIERIA SANITARIA	ING. VICTOR VICUÑA NAVAS REG. SENESCYT: 1621-82-319421 REG. PROF.: 03-96-1513	ARO. RAFAEL QUIRI P ANALISTA DE APOYO TECNICO	ING. JAVIER PRIETO LAINA SUBDIRECTOR DE CONSTRUCCION Y MANTENIMIENTO ADMINISTRADOR DEL CONTRATO
FECHA: MAYO - 2025		FORMATO: A0	
DIB TECNICO:		ESCALA: INDICADAS	LAMINA: 001