


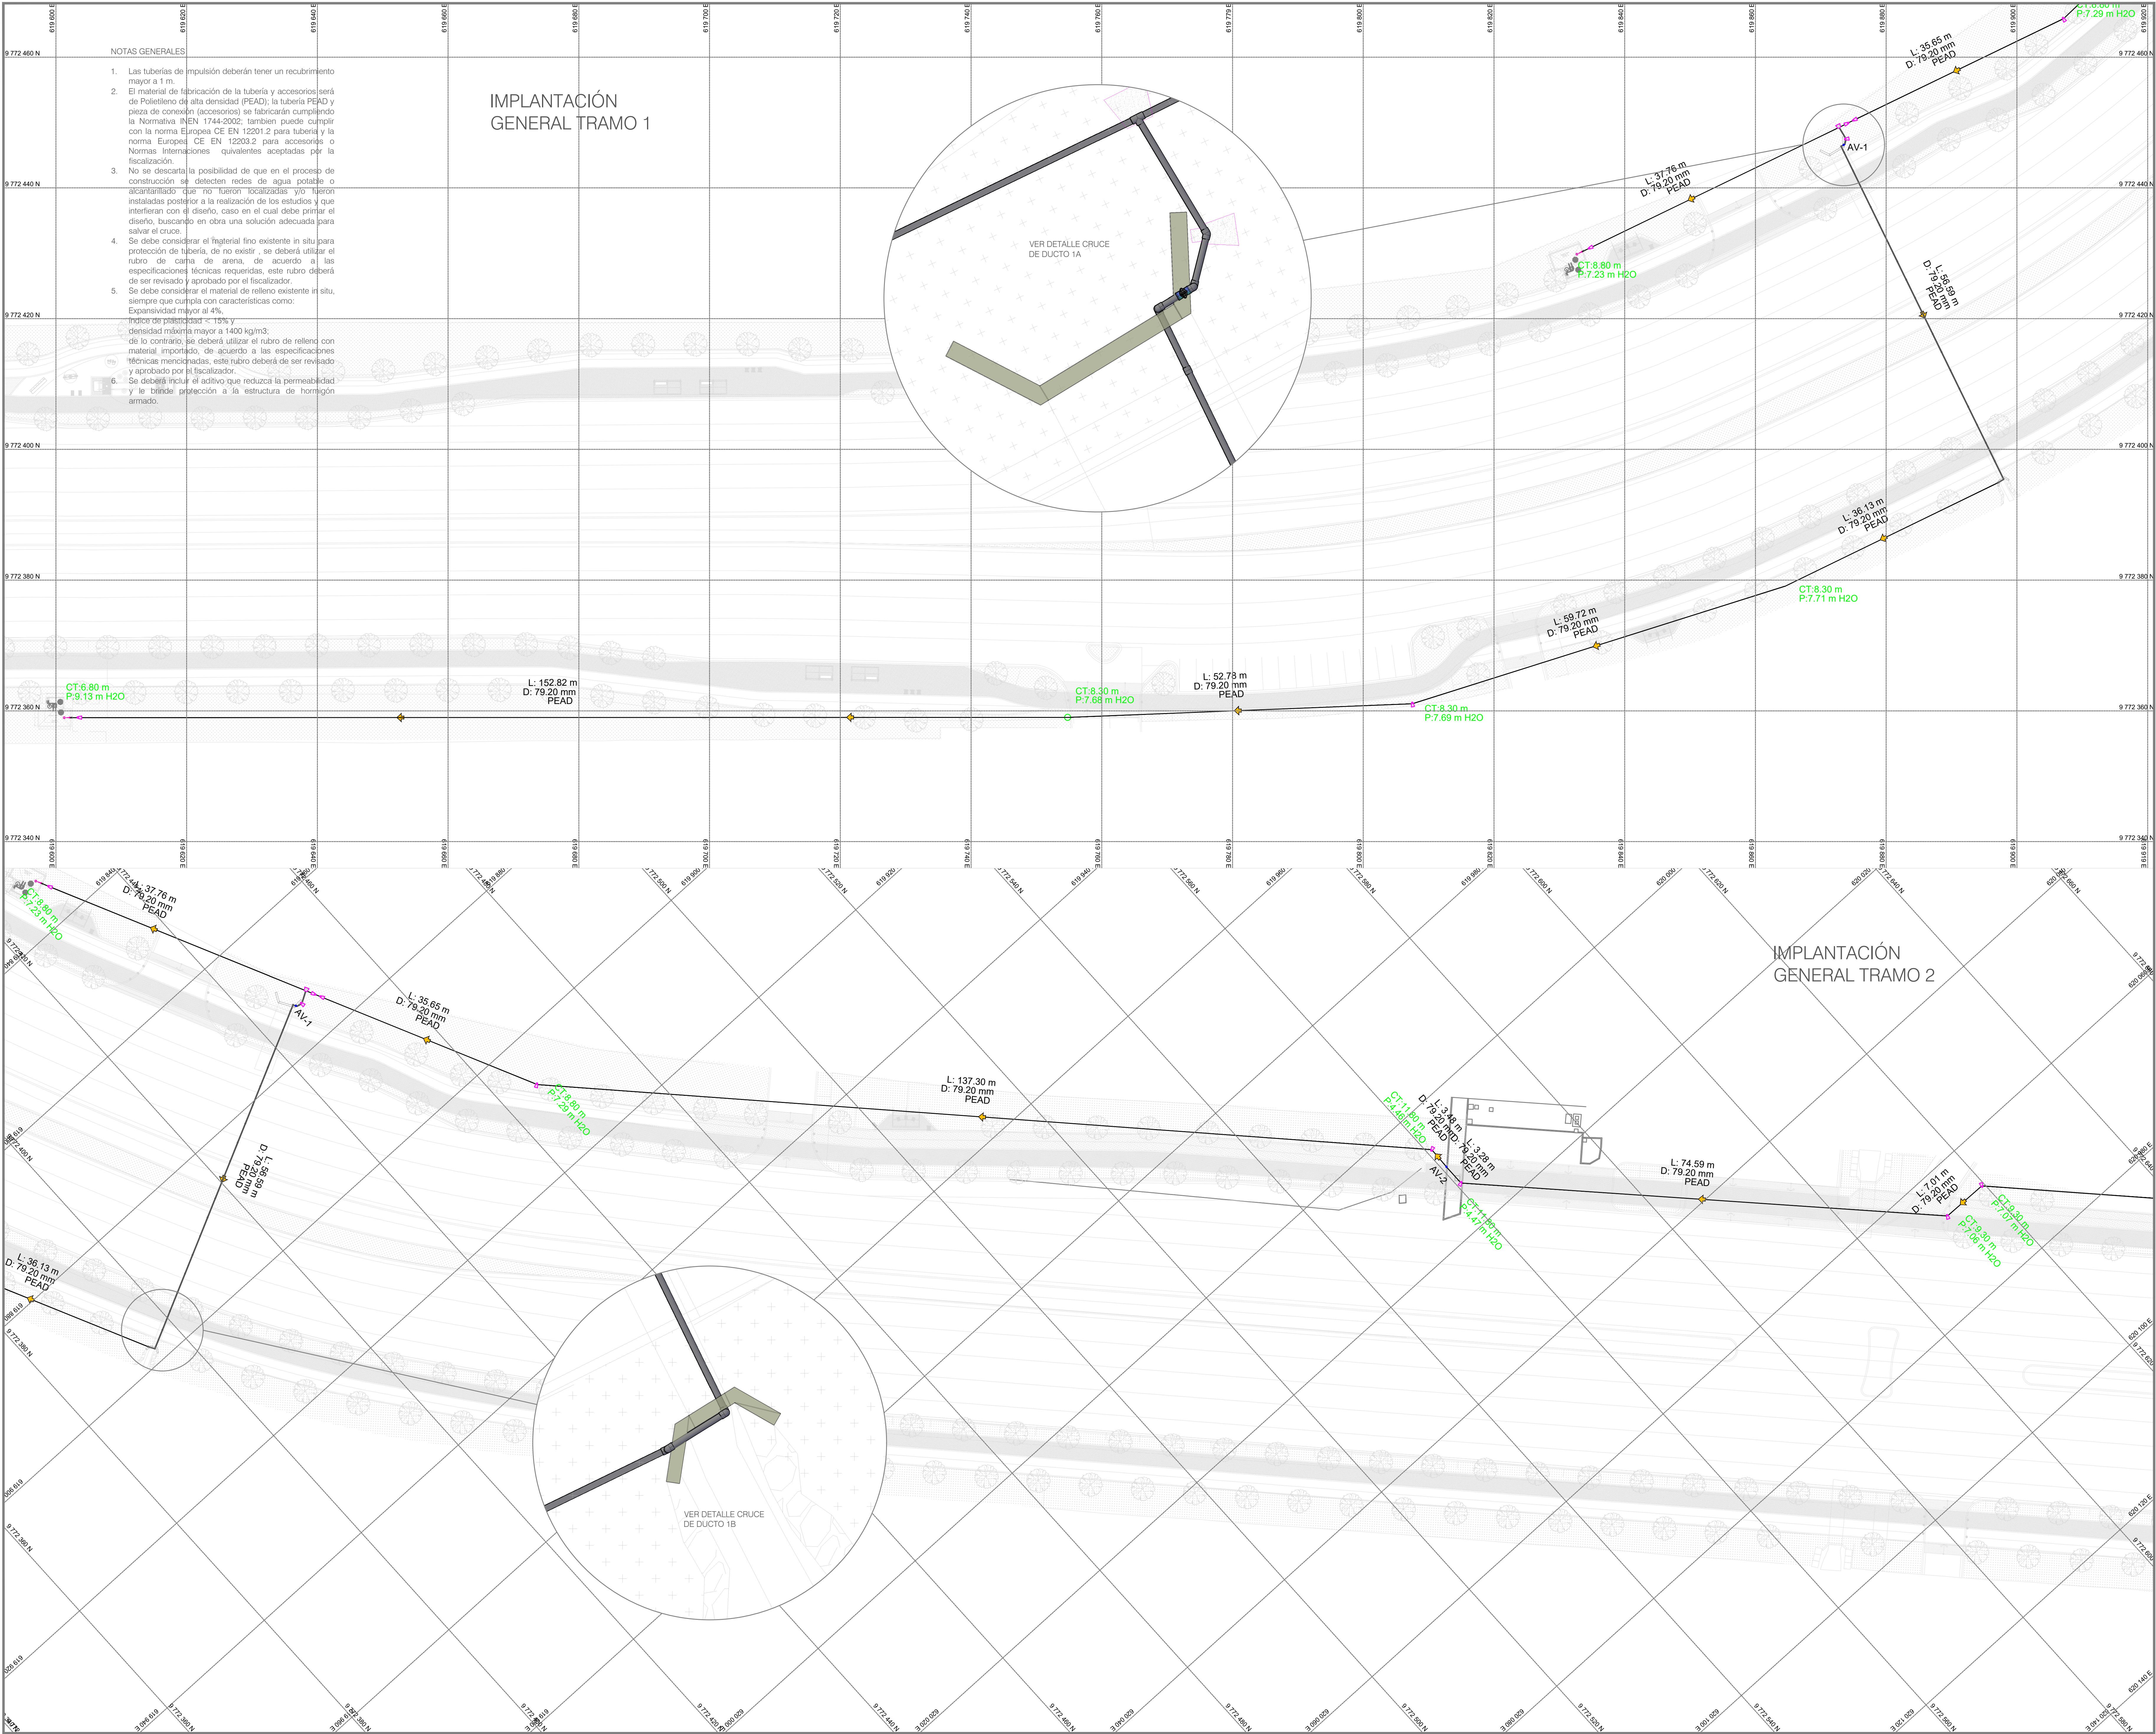

GOBIERNO AUTÓNOMO DESCENTRALIZADO
ILUSTRE MUNICIPALIDAD DE

Daule
Capital Arrocer del Ecuador

UBICACIÓN:

SIMBOLOGÍA:

- Cámara proyectada
- Dirección de flujo
- Codo 45° PEAD
- Codo 90° PEAD
- Tee PEAD
- Valvula con adaptadores
- Valvula de aire
- Valvula de flotador

Tubería PE 100, DN = 160 mm, 1Mpa
Tubería PE 100, DN = 110 mm, 1Mpa
Tubería PE 100, DN = 90 mm, 1Mpa

SELLOS:

REVISIONES						
REV	FECHA	DESCRIPCIÓN	DIB	REV	APR	
0						

NOTA:
DEBERÁ COTIZARSE LAS COTAS DEL PROYECTO CON AQUELLAS TOMADAS EN OBRA.
LOS PLANOS ARQUITECTÓNICOS SIEMPRE PREVALERÁN SOBRE LOS PLANOS
ESTRUTURALES Y DE INSTALACIONES.
FISCALIZACIÓN Y EL CONTRATISTA DEBERÁN REVISAR Y CONCLUIR AMBAS INFORMACIONES Y EN CASO
DE ENCONTRAR DIVERGENCIAS EN LA INFORMACIÓN, ESTAS DEBERÁN SER CONSULTADAS AL CONSULTOR.

CONSULTORIA :
CONSULTORIA PARA LOS DISEÑOS DEL
PROYECTO PILOTO PARA LA
IMPLEMENTACIÓN DE INFRAESTRUCTURA
VERDE DE DRENAJE Y RIEGO CON AGUA
DE REÚSO Y/O PLUVIAL PARA LA
REGENERACIÓN URBANA ETAPA 1 Y 2 DE
LA AVENIDA LEÓN FEBRES-CORDERO,
PARROQUIA LA AURORA – CANTÓN DAULE

ESPECIALIDAD:
SISTEMA HIDROSANITARIO

CONTIENE:
**LINEA DE IMPULSIÓN SISTEMA DE RIEGO
TRAMO 1 Y 2**

CONSULTOR:	TECNICO RESPONSABLE:	REVISOR DE GAD DAULE:	APROBADO POR GAD DAULE:
ING. BLAS GARCERAN CHAZ ING. DIRECTO: 0800-0011-0001 POS. EN INGENIERIA SANITARIA	ING. ROBERTO ALFARO ING. DIRECTO: 0800-0011-0001 POS. EN INGENIERIA SANITARIA	ING. RAFAEL QUERO P ANALISTA DE APORTE TECNICO POS. EN INGENIERIA SANITARIA	ING. JUAN CARLOS LARREA INGENIERO EN INGENIERIA SANITARIA POS. EN INGENIERIA SANITARIA

DISEÑO HIDROSANITARIO:

FECHA:	FORMATO:
FEBRERO - 2025	A1

DIB TECNICO:

ESCALA:	LAMINA:
1_500	004