


DETALLE DE ARMADURA EN SECCIÓN TRANSVERSAL Y LONGITUDINAL

ESC. 1-25

Viga Prefabricada Doble T - DT

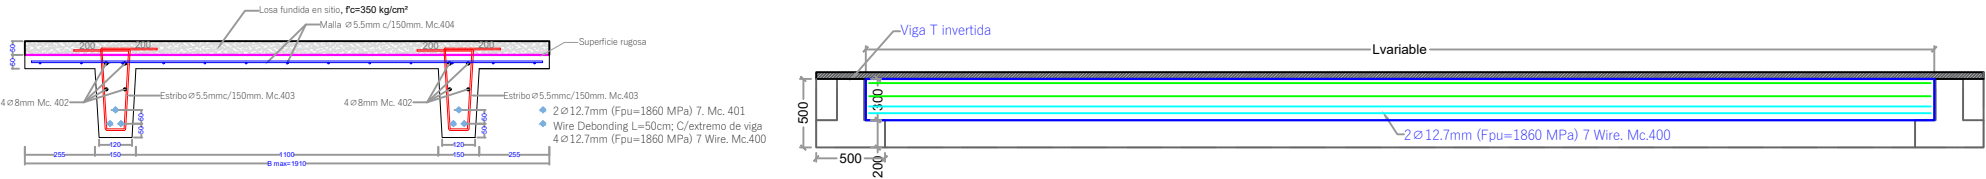

MODULO 5											
VIGA DOBLE T											
PLANILLA DE HORMIGÓN DE VIGAS (F <sub>cu</sub> =1860 MPa)											
Mc	Tipo	Ø mm	Espes. (mm)	Cant.	a	b	c	d	e	Longitud (m)	Peso (kg)
Dimensiones (m)											
a											
b											
c											
d											
e											
Total de vigas código Viga DT-M5-01											
Total de vigas código Viga DT-M5-02											
