

ELABORADO POR:


ARQ. FERNANDO SAN LUCAS MACIAS
DIRECTOR GENERAL DE DESARROLLO
Y ORDENAMIENTO TERRITORIAL
APROBADO POR:

ING. ÁNGEL TAPE VELIZ
DIRECTOR GENERAL DE OBRAS
PÚBLICAS

ESCALA: indicada

CÓDIGO: S-ET1

FECHA:	MAYO 2025	LÁMINA:	5
--------	-----------	---------	---

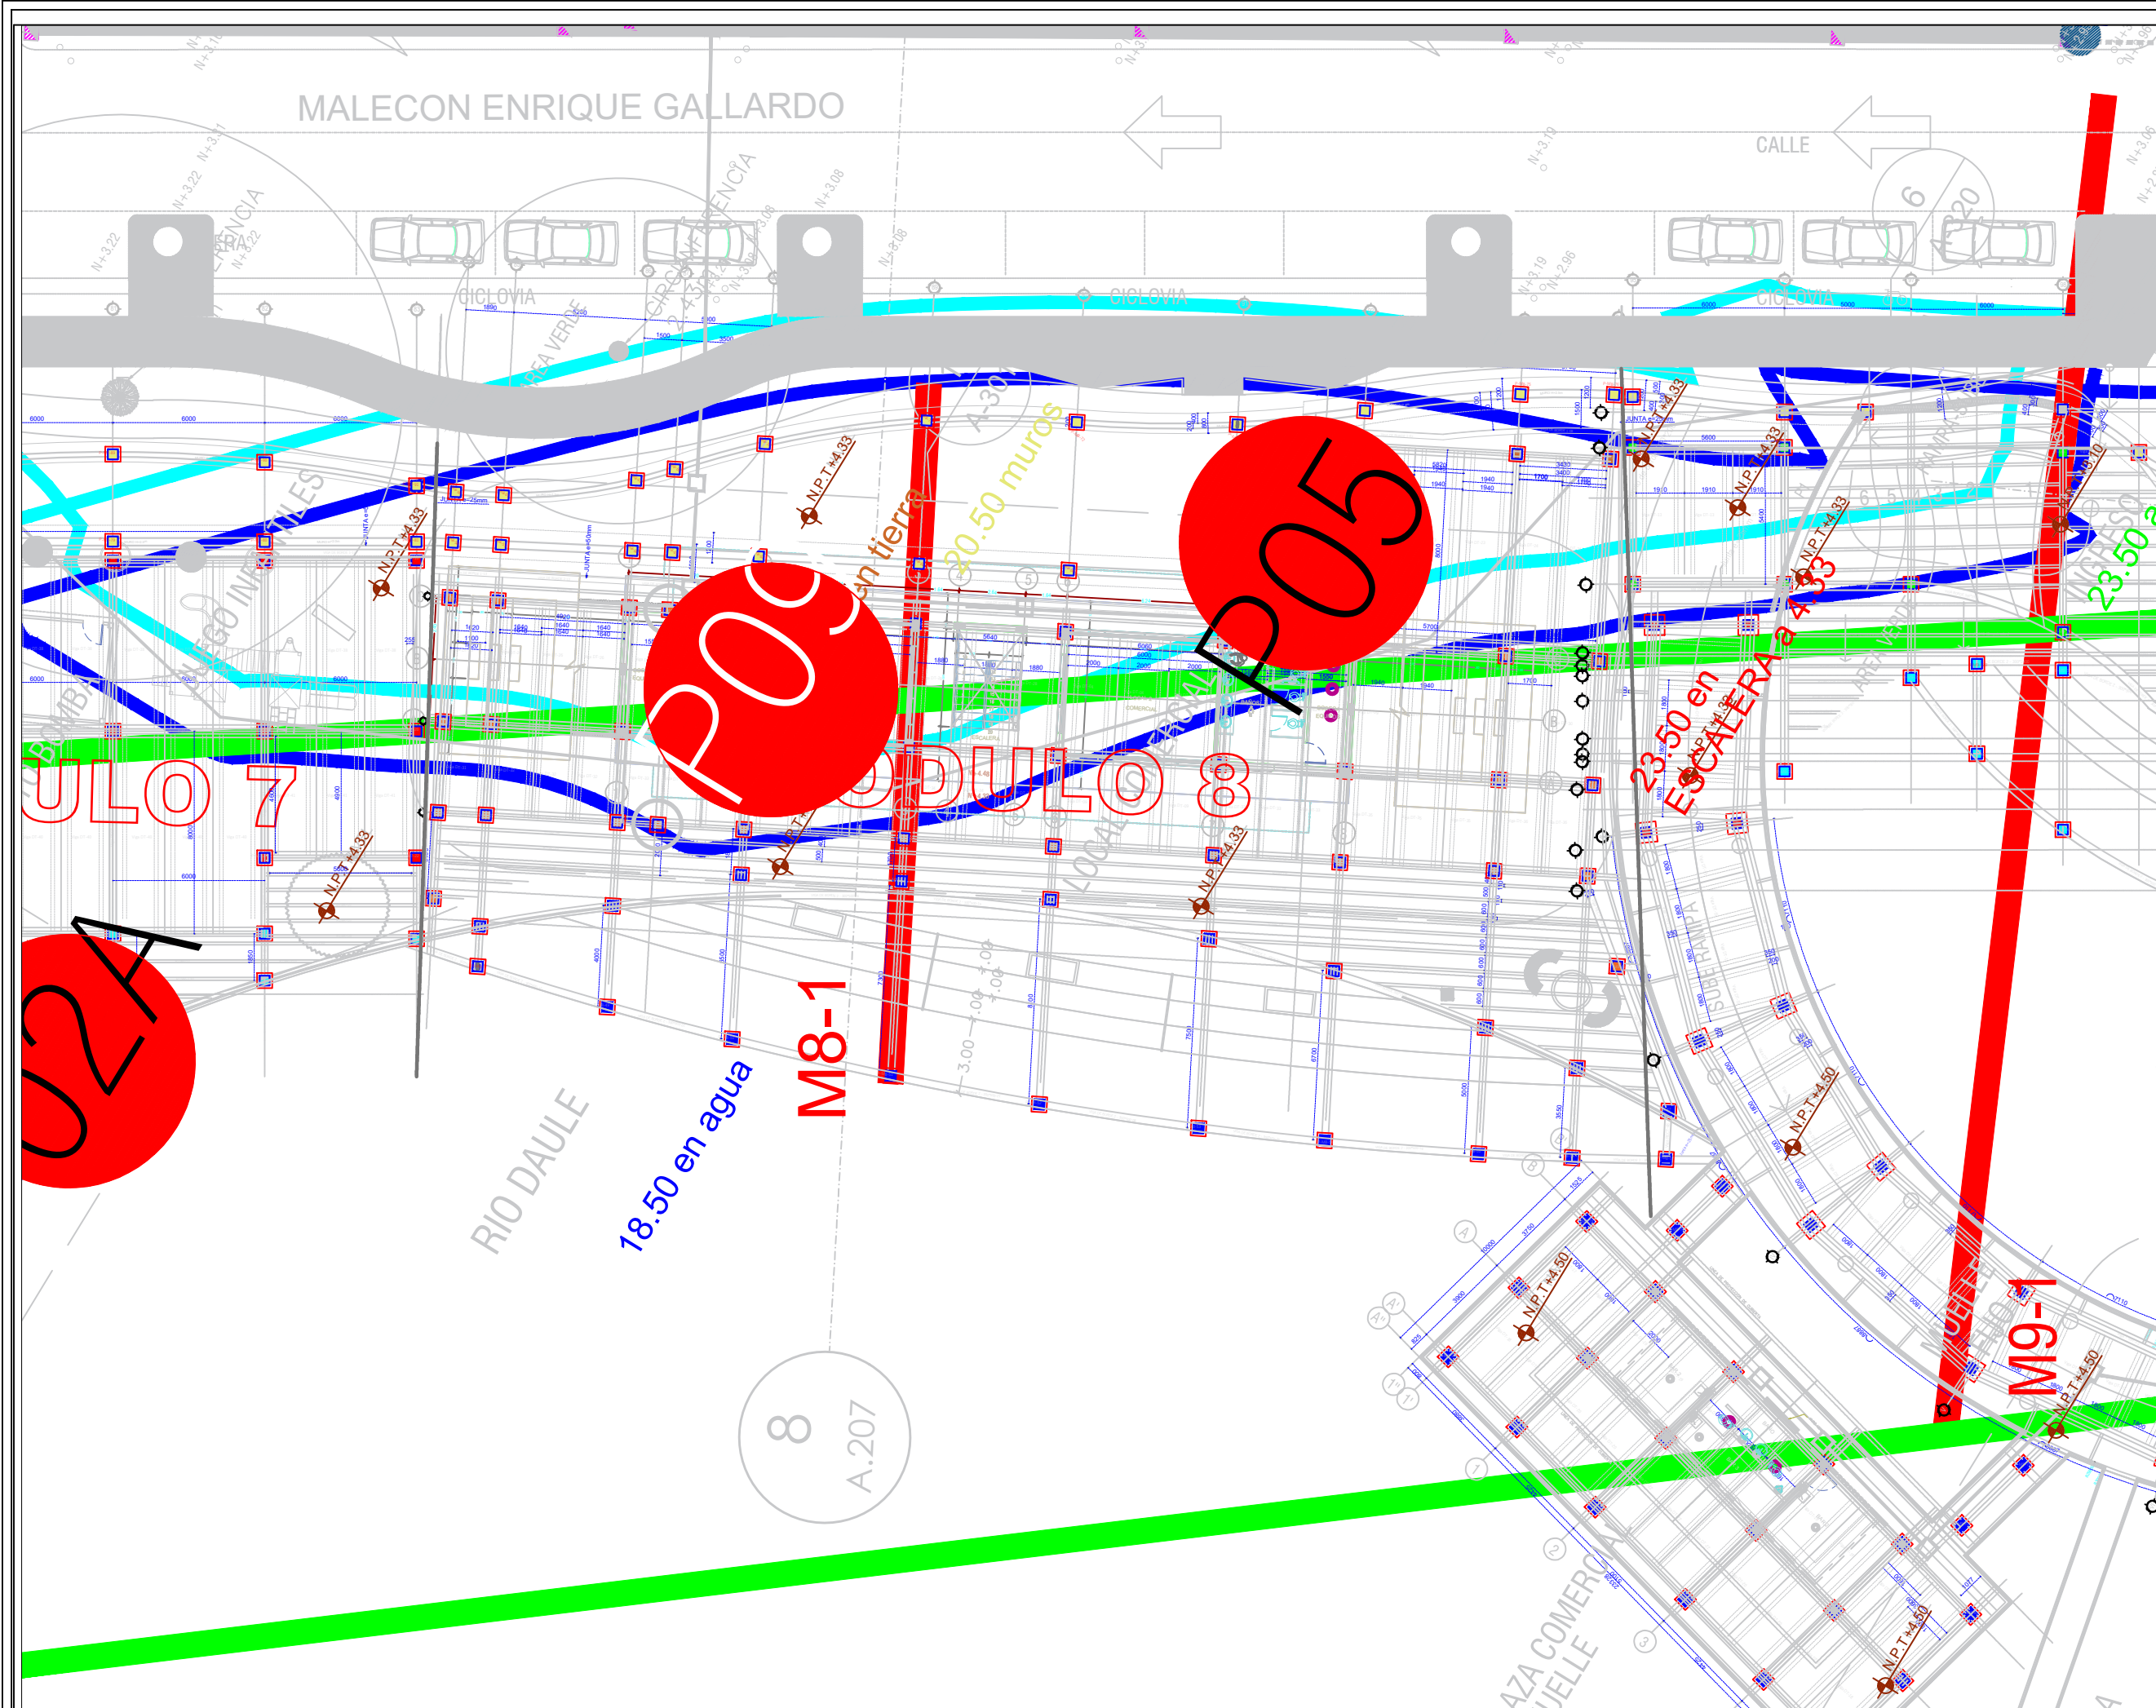

ESCALA: 1-250